

Département des Landes

Maître d'ouvrage :

Communauté de Communes Marenne Adour Côte sud

Communauté de Communes MACS
 4800 des Carrières
 40 230 58 60 - 58 60 - 58 60 - 58 60
 Tél : 05 58 77 23 23
 Fax : 05 58 77 42 42

Route d'Angresse - Route de Sarraillot
 Rue des Ecoles - Allée d'Aouce

Commune de Benesse-Marenne


PRO
 Route de Sarraillot
 Plan de masse

ESQ	AVP	DCR	DAE-VSA	LER	PA
-----	-----	-----	---------	-----	----

Servicead
 Ingénierie & Conception

Echelle : 1/250

Etat	Approbation	Date	Intitulé	Vol. / Total
1	1	15/07/18	1	1/1

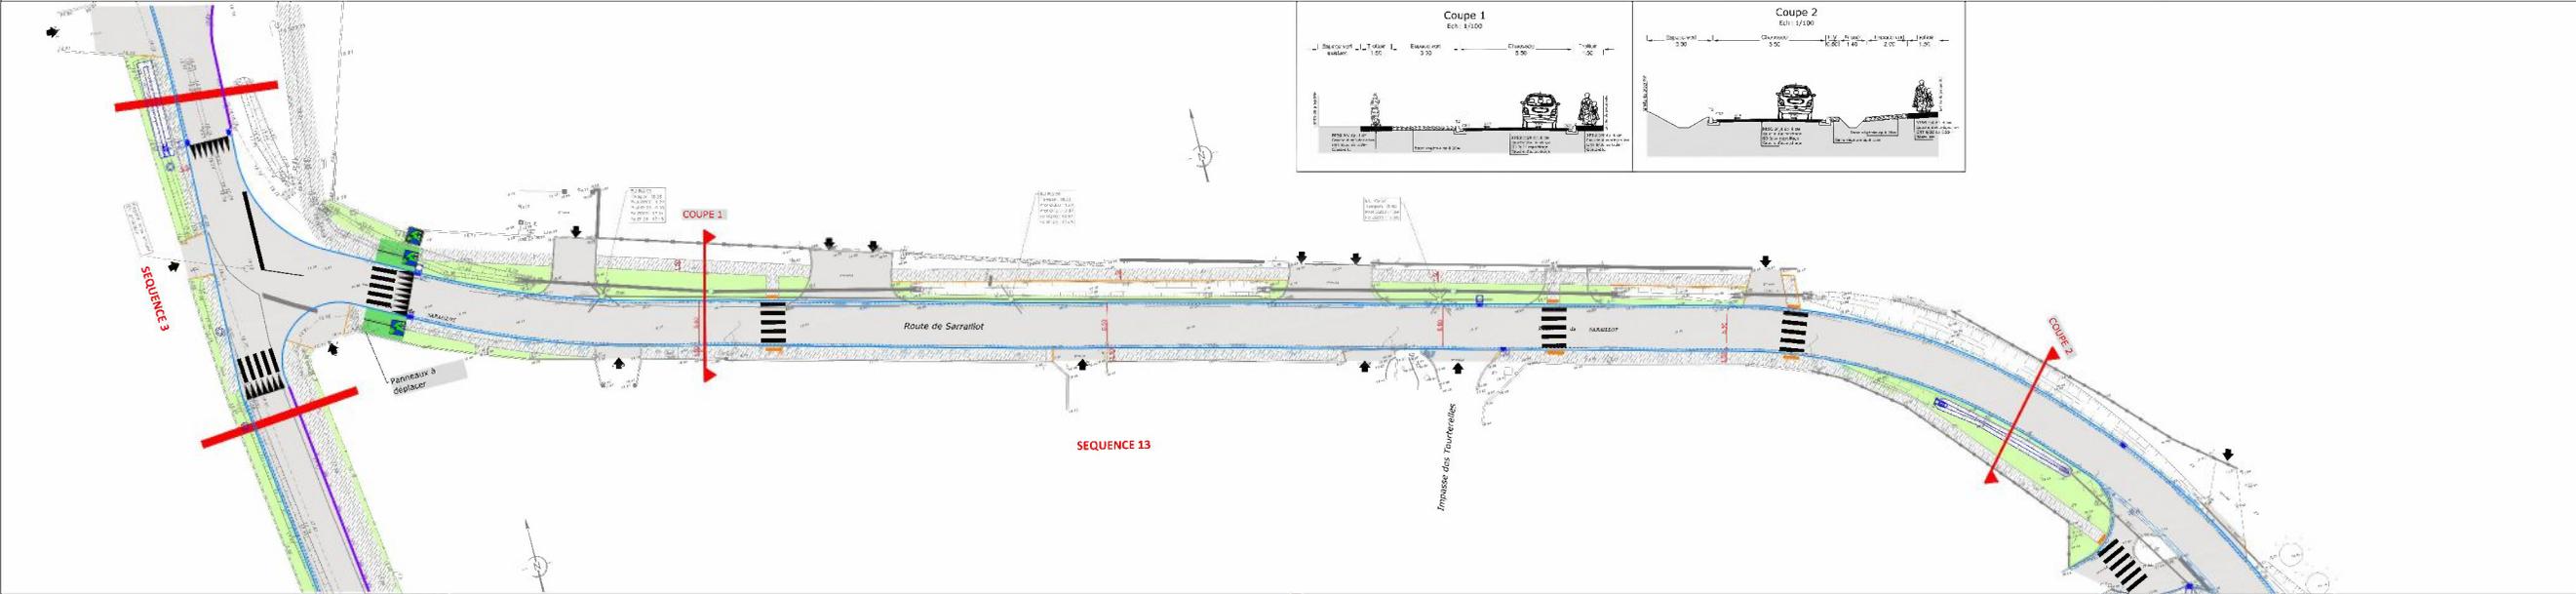

- LEGENDE :**
- Chaussée : Enrobé noir 0/10
 - Trottoir : Béton désactivé
 - Trottoir : Enrobé noir 0/6.3
 - Espaces verts : Gazon
 - Bordure béton Type T2 haute
 - Bordure béton Type P1
 - Caniveau béton Type C52
 - Caniveau béton Type CC1
 - Signalisation horizontale
 - Bande podotactile
 - Accès riverain

- LEGENDE :**
- Regard de visite Ø1000
 - Grille avaloir 750x300
 - Grille avaloir avec plaque de recouvrement
 - Tête de sécurité

