

Département des landes

Maître d'ouvrage :

**Commune de
Saubusse**

Embellissement du Centre Bourg

AVP

Plan de Masse



Mairie de Saubusse
16 Place Eugénie Desjobert
40 180 SAUBUSSE
Tél : 05 58 57 70 38
Fax : 05 58 57 70 14

SERVICAD Ingénieurs Conseils - 62 avenue J.F. Kennedy - 40000 MONT-DE-MARSAN
Tél : 05 56 16 20 63 - Fax : 05 56 16 27 17 - sud-ouest@servicad.fr



DIAG PRO DCE EXE/VISA LSE PA

Echelle : 1/200

Indice	Modification(s)	Date	Etabli par	Validé par
A	Etablissement du document	01/07/19	VC	J-Y.B
B	Modifications	03/07/19	VC	J-Y.B
C	Modifications	04/10/19	VC	RT


LEGENDE :

- Chaussée : Enrobé noir 0/10
- Chaussée : Enrobé grenallé
- Pavés (caniveau - Séparateur parking)
- Trottoir : Béton désactivé
- Trottoir : Enrobé noir 0/6.3
- Bordure béton Type T2 haute
- Caniveau Type CC1 Ton Clair
- Signalisation horizontale
- Potelet
- Arbre projet
- Accès Parking
- Espaces verts : Massif de haie
- Espaces verts : Gazon
- Banc
- Réseau d'eaux pluviales : PVC
- Regard de visite Ø1000
- Grille avaloir 750x300
- Grille avaloir avec plaque de recouvrement
- Réseau d'eaux pluviales existant

**Séquence 1
Voirie / Place des commerce**

**Séquence 2
Place de l'église**

Coupe 1
Ech: 1/100

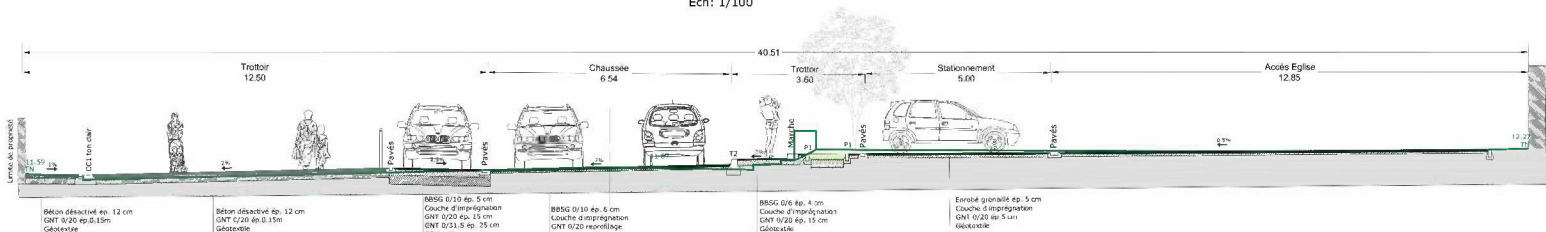

Coupe 2
Ech: 1/100

