

- Zone urbaine**
  - Zone urbaine
  - Dont secteurs soumis à Orientation d'aménagement et de Programmation (OAP)
  - Secteur plan masse valant règlement
- Zone à urbaniser (AU)**
  - Zone 1AU ouverte à l'urbanisation et soumise à Orientation d'Aménagement et de Programmation (OAP)
  - Zone 2AU dont l'urbanisation est soumise à modification du PLUi
- Zone agricole et naturelle (A et N)**
  - Zone agricole
  - Zone naturelle
  - STECAL en zone A ou N
- Zone naturelle indicée**
  - Zone naturelle de golf
  - Zone naturelle d'équipement
  - Zone naturelle de sport et loisirs
  - Zone naturelle touristique 1 (Nt1)
  - Zone naturelle touristique 2 (Nt2)
  - Zone naturelle touristique 3 (Nt3)
  - Zone naturelle - Parcours des animaux (Ntln)
  - Zone naturelle - Stationnement (Ntlp)
  - Zone naturelle - Activités du zoo (Ntlz)
  - Zone naturelle économie
- Données de contexte**
  - Périmètre de l'OAP
  - ZAC du SPARBEN : Projet résidentiel à dominante golfique
  - Secteur "gelé" dans l'attente d'un Projet d'Aménagement Global (PAPAG)
  - Aléa recul du trait de côte à 100 ans
  - Trait de côte 2050
  - Trait de côte 2060
  - Bande des 100 mètres
  - Espaces proches du rivage (loi Littoral)
  - Carrière
  - Bâti
  - Parcelles
  - Limites communales

**VIEUX BOUCAU-LES-BAINS**

**PLAN LOCAL D'URBANISME intercommunal**

3.2 Règlement graphique  
3.2.1 Plan réglementaire

**Modification Simplifiée n°1**



| Version | Date            | Procédure                             | Auteur            |
|---------|-----------------|---------------------------------------|-------------------|
| 1       | 11 juillet 2019 | Projet arrêté                         | Citadia/EVEN/MACS |
| 2       | 27 février 2020 | PLUi approuvé                         | Citadia/EVEN/MACS |
| 3       | 8 mai 2021      | Modification Simplifiée N°1 approuvée | MACS              |


Echelle : 1:3536 ème



Maître d'ouvrage : Communauté de Communes Marenne Adour Côte-Sud  
Sources : Cadastre DGFIP 2019, Citadia Conseil  
Réalisation : MACS le 26/04/2021





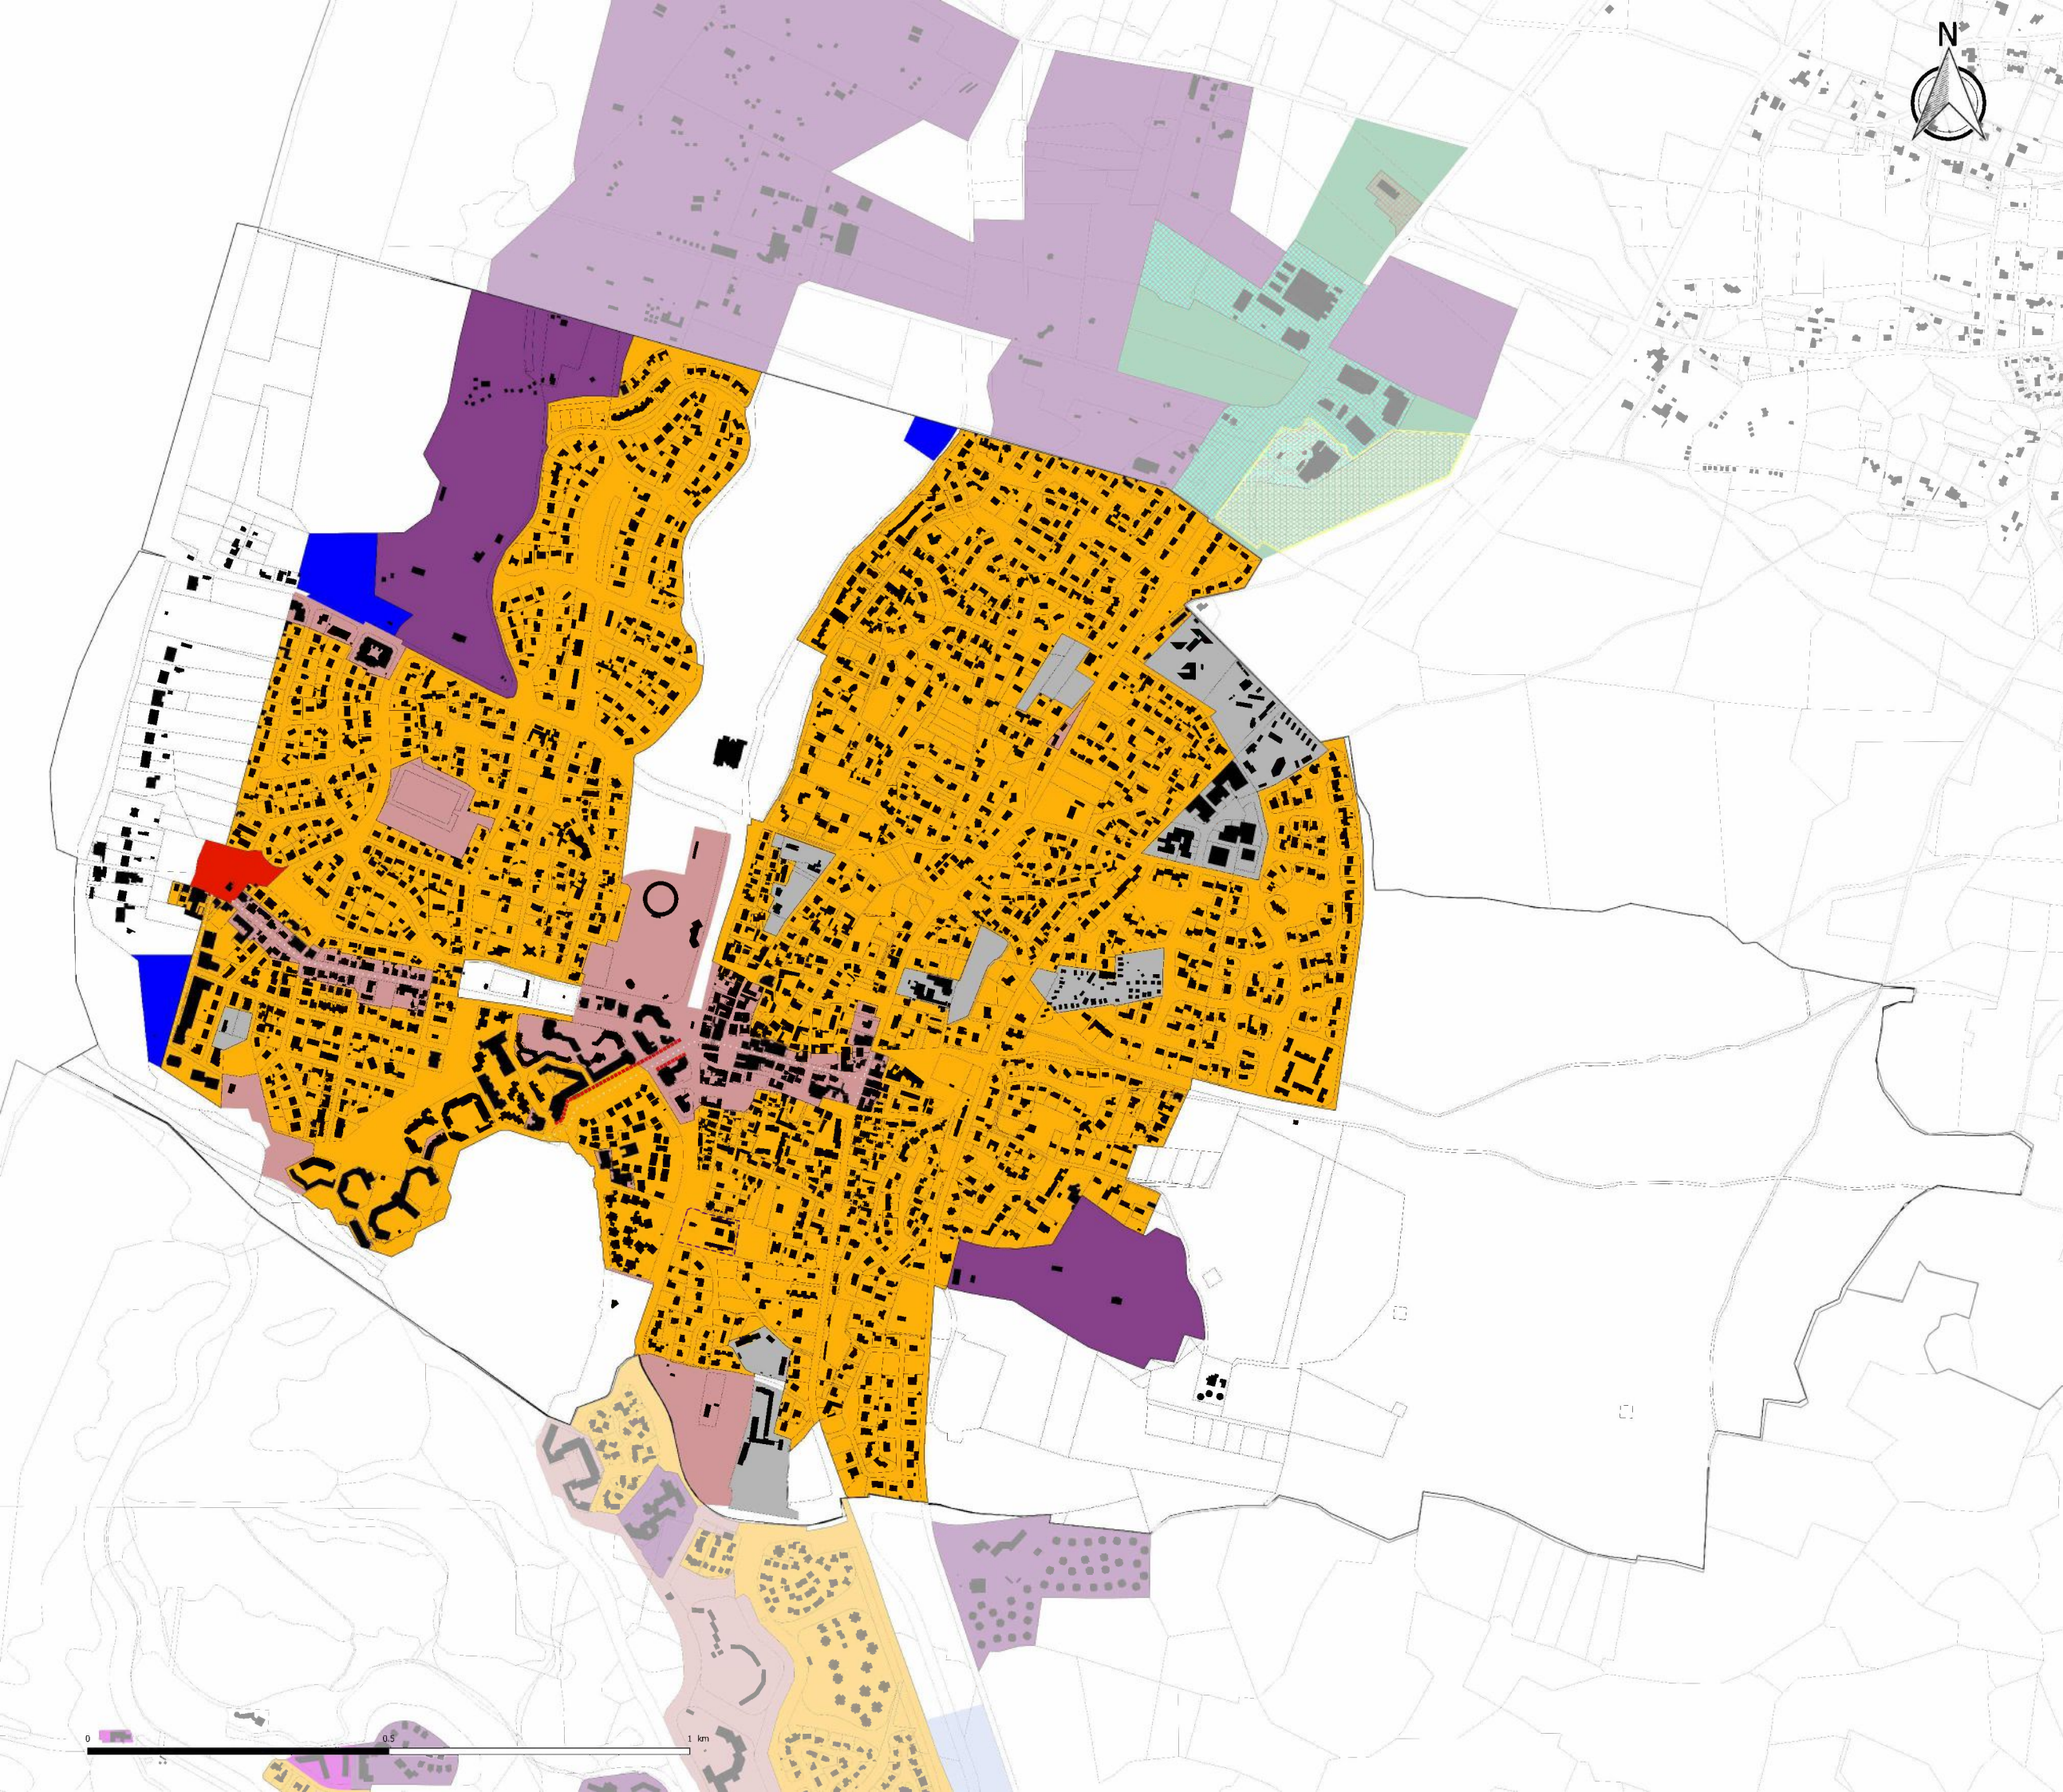

- 1/ Zone Urbaine**
- Zone à risque - Bâtiment à démolir
  - Zone urbaine : mixité des fonctions limitées
  - Zone urbaine : mixité des fonctions renforcée
  - Zone urbaine : mixité des fonctions sommaire (dont linéaires et secteurs commerciaux)
  - Zone urbaine : vocation commerciale exclusive
  - Zone urbaine : vocation d'équipements d'intérêt collectif et services publics
  - Zone urbaine : vocation d'hébergements touristiques dominante
  - Zone urbaine : vocation résidentielle exclusive
  - Zone urbaine : vocation d'énergie renouvelable
  - Zone urbaine : vocation de sports et de loisirs
  - Zone urbaine : vocation de golf
  - Zone urbaine : vocation d'activités économiques dominante, dont :
  - Espace de proximité
  - Espace d'équilibre
  - Espace stratégique
  - Implantation ponctuelle locale
  - Périmètre de mixité sociale
- Linéaires commerciaux (pointillés blancs) :**
- Interdiction de changement de destination des commerces en logement en RDC Linéaires commerciaux
- 2/ Secteur de développement en zone U ou AU soumis à Orientation d'Aménagement et de Programmation**
- Secteur soumis à OAP valant règlement (économie)
  - Secteur soumis à OAP valant règlement (golf)
  - Secteur soumis à OAP valant règlement (hébergement hôtelier et touristique)
  - Secteur soumis à OAP valant règlement (habitat)
  - Secteur plan masse valant règlement
- 3/ Zone 2AU : urbanisation soumise à modification ou révision du PLUi**
- Secteur de projet économie (fermé)
  - Secteur de projet habitat (fermé)
  - Secteur de projet loisirs (fermé)
- 4/ Zone Agricole ou Naturelle**
- STECAL en zone A ou N à vocation d'habitat
  - STECAL en zone A ou N à vocation économique
  - STECAL en zone A ou N à vocation touristique
  - STECAL en zone A ou N à vocation sportive et de loisirs
  - STECAL en zone A ou N destinée à l'accueil ou sédentarisation des gens du voyage
  - Bâtiment susceptible de changer de destination
- 5/ Périmètre de ZACOM**
- Périmètre de ZACOM
- Données de contexte :**
- ZAC du SPARBEN : Projet résidentiel à dominante golfique
  - Secteur "gelé" dans l'attente d'un Projet d'Aménagement Global (PAPAG)
  - Bâti
  - Parcelles

Les parcelles non repérées par un élément de légende sont régies par le règlement écrit

**VIEUX BOUCAU-LES-BAINS**

**PLAN LOCAL D'URBANISME intercommunal**

3.2 Règlement graphique  
3.2.2 Mixité des fonctions

**Modification Simplifiée n°1**



| Version | Date            | Procédure                             | Auteur            |
|---------|-----------------|---------------------------------------|-------------------|
| 1       | 11 juillet 2019 | Projet arrêté                         | Citadia/EVEN/MACS |
| 2       | 27 février 2020 | PLUi approuvé                         | Citadia/EVEN/MACS |
| 3       | 6 mai 2021      | Modification Simplifiée N°1 approuvée | MACS              |



Maître d'ouvrage : Communauté de Communes Maremne Adour Côte-Sud  
Sources: Cadastre DGFiP 2019, Citadia Conseil  
Réalisation: MACS le 26/04/2021







### Implantation des constructions par rapport aux voies et emprises publiques

L'implantation des constructions peut se faire dans le prolongement du bâti existant

Hors agglomération, l'implantation des constructions par rapport à l'autoroute et aux routes nationales et départementales de catégories 1, 2, 3 et 4 est régie par le règlement écrit.

- Non réglementé
- Toute construction doit être implantée à l'alignement
- Toute construction doit être implantée à l'alignement ou en retrait de 4 mètres minimum
- Toute construction doit être implantée en retrait de 3 mètres minimum
- Toute construction doit être implantée en retrait de 5 mètres minimum. Le retrait sera de 10 mètres minimum le long des RD 33, 133 et 465. Règles particulières à Labenne Océan sur zone d'habitat hors plan masse.
- Toute construction doit être implantée en retrait de 6 mètres minimum
- Toute construction doit être implantée en retrait de 10 mètres minimum
- Toute construction doit être implantée en retrait de 12 mètres minimum
- Les constructions doivent être implantées dans une bande comprise entre 10 et 40m depuis l'axe des voies de circulation ou à partir de l'extrémité des accès pour les propriétés en drapeau existantes à la date d'approbation du PLUI
- Toute construction doit être implantée à 5 mètres de l'alignement. Dans le cas d'agrandissement de construction ne respectant pas ce recul minimum ou de construction en mitoyenneté avec une construction ne respectant pas le recul minimum, l'implantation pourra se faire en conservant l'alignement existant si cette implantation est conforme à la cohérence architecturale et paysagère du site.
- Toute construction doit être implantée à 4 mètres en retrait de l'alignement au nu du mur. Ce retrait sera porté à 7 mètres sur une largeur maximale de 6 mètres dans le cas où un arbre d'essence locale ou remarquable est à conserver. Les locaux commerciaux construits en avant des constructions dont la façade en rez-de-chaussée est un commerce sont autorisés sous réserve d'être limités en hauteur au rez-de-chaussée, d'occuper la largeur du commerce dont elle dépend, d'avoir une profondeur de 3m et un débord de toit d'1m (passage couvert)
- Toute construction doit être implantée en retrait de 25 mètres minimum

#### Règles d'implantations liées aux Etudes Amendement Dupont (Annexes PLUI)

- Implantation à 70 m depuis l'axe de l'autoroute
- Implantation à 50 m depuis l'axe de la RD 810
- Implantation à 50 m depuis l'axe de la RD 824
- Implantation à 35 m par rapport à l'alignement de la RD 810
- Implantation à 35 m depuis l'axe de la RD 810

- OAP valant règlement
- Secteur plan masse valant règlement
- Secteur de développement économique en zone 2AU dont l'urbanisation est soumise à modification du PLUI
- Secteur de développement habitat en zone 2AU dont l'urbanisation est soumise à modification du PLUI
- Secteur de développement loisirs en zone 2AU dont l'urbanisation est soumise à modification du PLUI

#### Données de contexte

- Bâtiments
- Parcelles
- ZAC du SPARBEN : Projet résidentiel à dominante golfique
- Secteur "gelé" dans l'attente d'un Projet d'Aménagement Global (PAPAG)

Les parcelles non repérées par un élément de légende sont régies par le règlement écrit.

**VIEUX BOUCAU-LES-BAINS**

## PLAN LOCAL D'URBANISME intercommunal

3.2 Règlement graphique  
3.2.3 Implantation des constructions par rapport aux voies et emprises publiques

Modification Simplifiée n°1



| Version | Date            | Procédure                             | Auteur            |
|---------|-----------------|---------------------------------------|-------------------|
| 1       | 11 juillet 2019 | Projet arrêté                         | Citadia/EVEN/MACS |
| 2       | 27 février 2020 | PLUI approuvé                         | Citadia/EVEN/MACS |
| 3       | 6 mai 2021      | Modification Simplifiée N°1 approuvée | MACS              |

Echelle : 1:3536 ème



Maître d'ouvrage : Communauté de Communes Marenne Adour Côte-Sud

Sources: Cadastre DGFP 2019, Citadia Conseil

Réalisation: MACS le 26/04/2021





**Implantation des constructions par rapport aux limites séparatives**  
Des dispositions spécifiques peuvent s'appliquer aux annexes (se reporter au règlement écrit)

- Non réglementé.  
Règles particulières sur la commune de Labenne
- Implantation sur au moins une limite séparative.  
En cas de retrait, il sera au minimum de H/2 et 3 mètres
- Implantation sur limite ou retrait égal à H/2 avec minimum de 3 mètres
- Retrait de 3 mètres minimum
- Retrait de 4 mètres minimum imposé sur toutes les limites
- Retrait de H/2 avec un minimum de 4 mètres
- Retrait de 5 mètres minimum imposé sur toutes les limites
- Toute construction doit être implantée à une distance au moins égale à la moitié de sa hauteur sans être inférieure à 4 mètres ou sur limite séparative, en continu ou en semi-continu, sur une profondeur maximale de 15 mètres par rapport à l'alignement
- Sur une profondeur de 17 mètres à partir de l'alignement, toute construction doit être implantée sur limites séparatives.  
Au-delà des 17 mètres à partir de l'alignement, sur limite latérale, toute construction doit être implantée sur limite séparative ou à une distance au moins égale à H/2 sans être inférieure à 4 mètres.  
Toute construction doit être implantée à une distance minimale de 6 mètres par rapport à la limite de fond.
- Sur une profondeur de 17 mètres à partir de l'alignement, toute construction doit être implantée sur limites séparatives.  
Au-delà des 17 mètres à partir de l'alignement, sur limite latérale, toute construction doit être implantée à une distance au moins égale à H/2 sans être inférieure à 6 mètres.  
Toute construction doit être implantée à une distance minimale de 10 mètres par rapport à la limite de fond.  
Pour les façades sur rue larges d'au moins 20 mètres, toute construction devra comporter un passage ou porche sur une des limites latérales, d'une largeur minimale de 4 mètres et d'une hauteur minimale de 5 mètres et limitée à l'ensemble formé par le rez-de-chaussée et le premier étage  
Exception : Sur limite latérale avec un terrain classé en secteur 25% d'emprise au sol ou en secteur 20% d'emprise au sol, toute construction doit être implantée à une distance au moins égale à H/2, cette distance ne pourra être inférieure à 4 mètres.
- Sur limite latérale, toute construction doit être implantée à une distance au moins égale à H/2 sans être inférieure à 6 mètres.  
Toute construction doit être implantée à une distance minimale de 8 mètres par rapport à la limite de fond
- Implantation en retrait (H/2 avec un minimum de 4 mètres) des limites séparatives dans une bande de 10 à 40 mètres par rapport aux voies de circulation
- OAP valant règlement
- ▨ Secteur de développement économique en zone 2AU dont l'urbanisation est soumise à modification du PLUI
- ▨ Secteur de développement habitat en zone 2AU dont l'urbanisation est soumise à modification du PLUI
- ▨ Secteur de développement loisirs en zone 2AU dont l'urbanisation est soumise à modification du PLUI
- ▨ Secteur plan masse valant règlement

- Données de contexte**
- Secteur "gelé" dans l'attente d'un Projet d'Aménagement Global (PAPAG)
  - ZAC du SPARBEN : Projet résidentiel à dominante golfique
  - Bâtiments
  - Parcelles
- Les parcelles non repérées par un élément de légende sont régies par le règlement écrit

**VIEUX BOUCAU-LES-BAINS**

**PLAN LOCAL D'URBANISME intercommunal**

3.2 Règlement graphique  
3.2.4 Implantation des constructions par rapport aux limites séparatives

**Modification Simplifiée n°1**



| Version | Date            | Procédure                             | Auteur            |
|---------|-----------------|---------------------------------------|-------------------|
| 1       | 11 juillet 2019 | Projet arrêté                         | Citadia/EVEN/MACS |
| 2       | 27 février 2020 | PLUI approuvé                         | Citadia/EVEN/MACS |
| 3       | 6 mai 2021      | Modification Simplifiée N°1 approuvée | MACS              |

Echelle : 1:3536 ème



Maître d'ouvrage : Communauté de Communes Maremne Adour Côte-Sud  
Sources : Cadastre DGFP 2019, Citadia Conseil  
Réalisation : MACS le 26/04/2021







### Emprise au sol maximale des constructions


La définition et la méthode de calcul de l'emprise au sol des constructions est indiquée dans le texte du règlement écrit.

- Non réglementé. Règles particulières sur la commune de Labenne
- 80 %
- 70%
- 60 %
- 50%
- 47%
- 40 %
- 35 %
- 32 %
- 30 %
- 25%
- 20 %
- 20 % - Dans le cas des hôtels et des équipements publics, l'emprise au sol des constructions ne peut excéder 50% de la superficie du terrain
- 10 %
- 5 %
- 2%
- 0 % sauf travaux de remise aux normes et possibilités d'extensions régies par le règlement écrit
- OAP valant règlement
- Périmètre d'emprise résiduelle
- Secteur plan masse valant règlement
- Secteur de développement économique en zone 2AU dont l'urbanisation est soumise à modification du PLUI
- Secteur de développement habitat en zone 2AU dont l'urbanisation est soumise à modification du PLUI
- Secteur de développement loisirs en zone 2AU dont l'urbanisation est soumise à modification du PLUI

### Données de contexte

- Secteur "gelé" dans l'attente d'un Projet d'Aménagement Global (PAPAG)
- ZAC du SPARBEN : Projet résidentiel à dominante golfique
- Bâtiments
- Parcelles

Les parcelles non repérées par un élément de légende sont régies par le règlement écrit

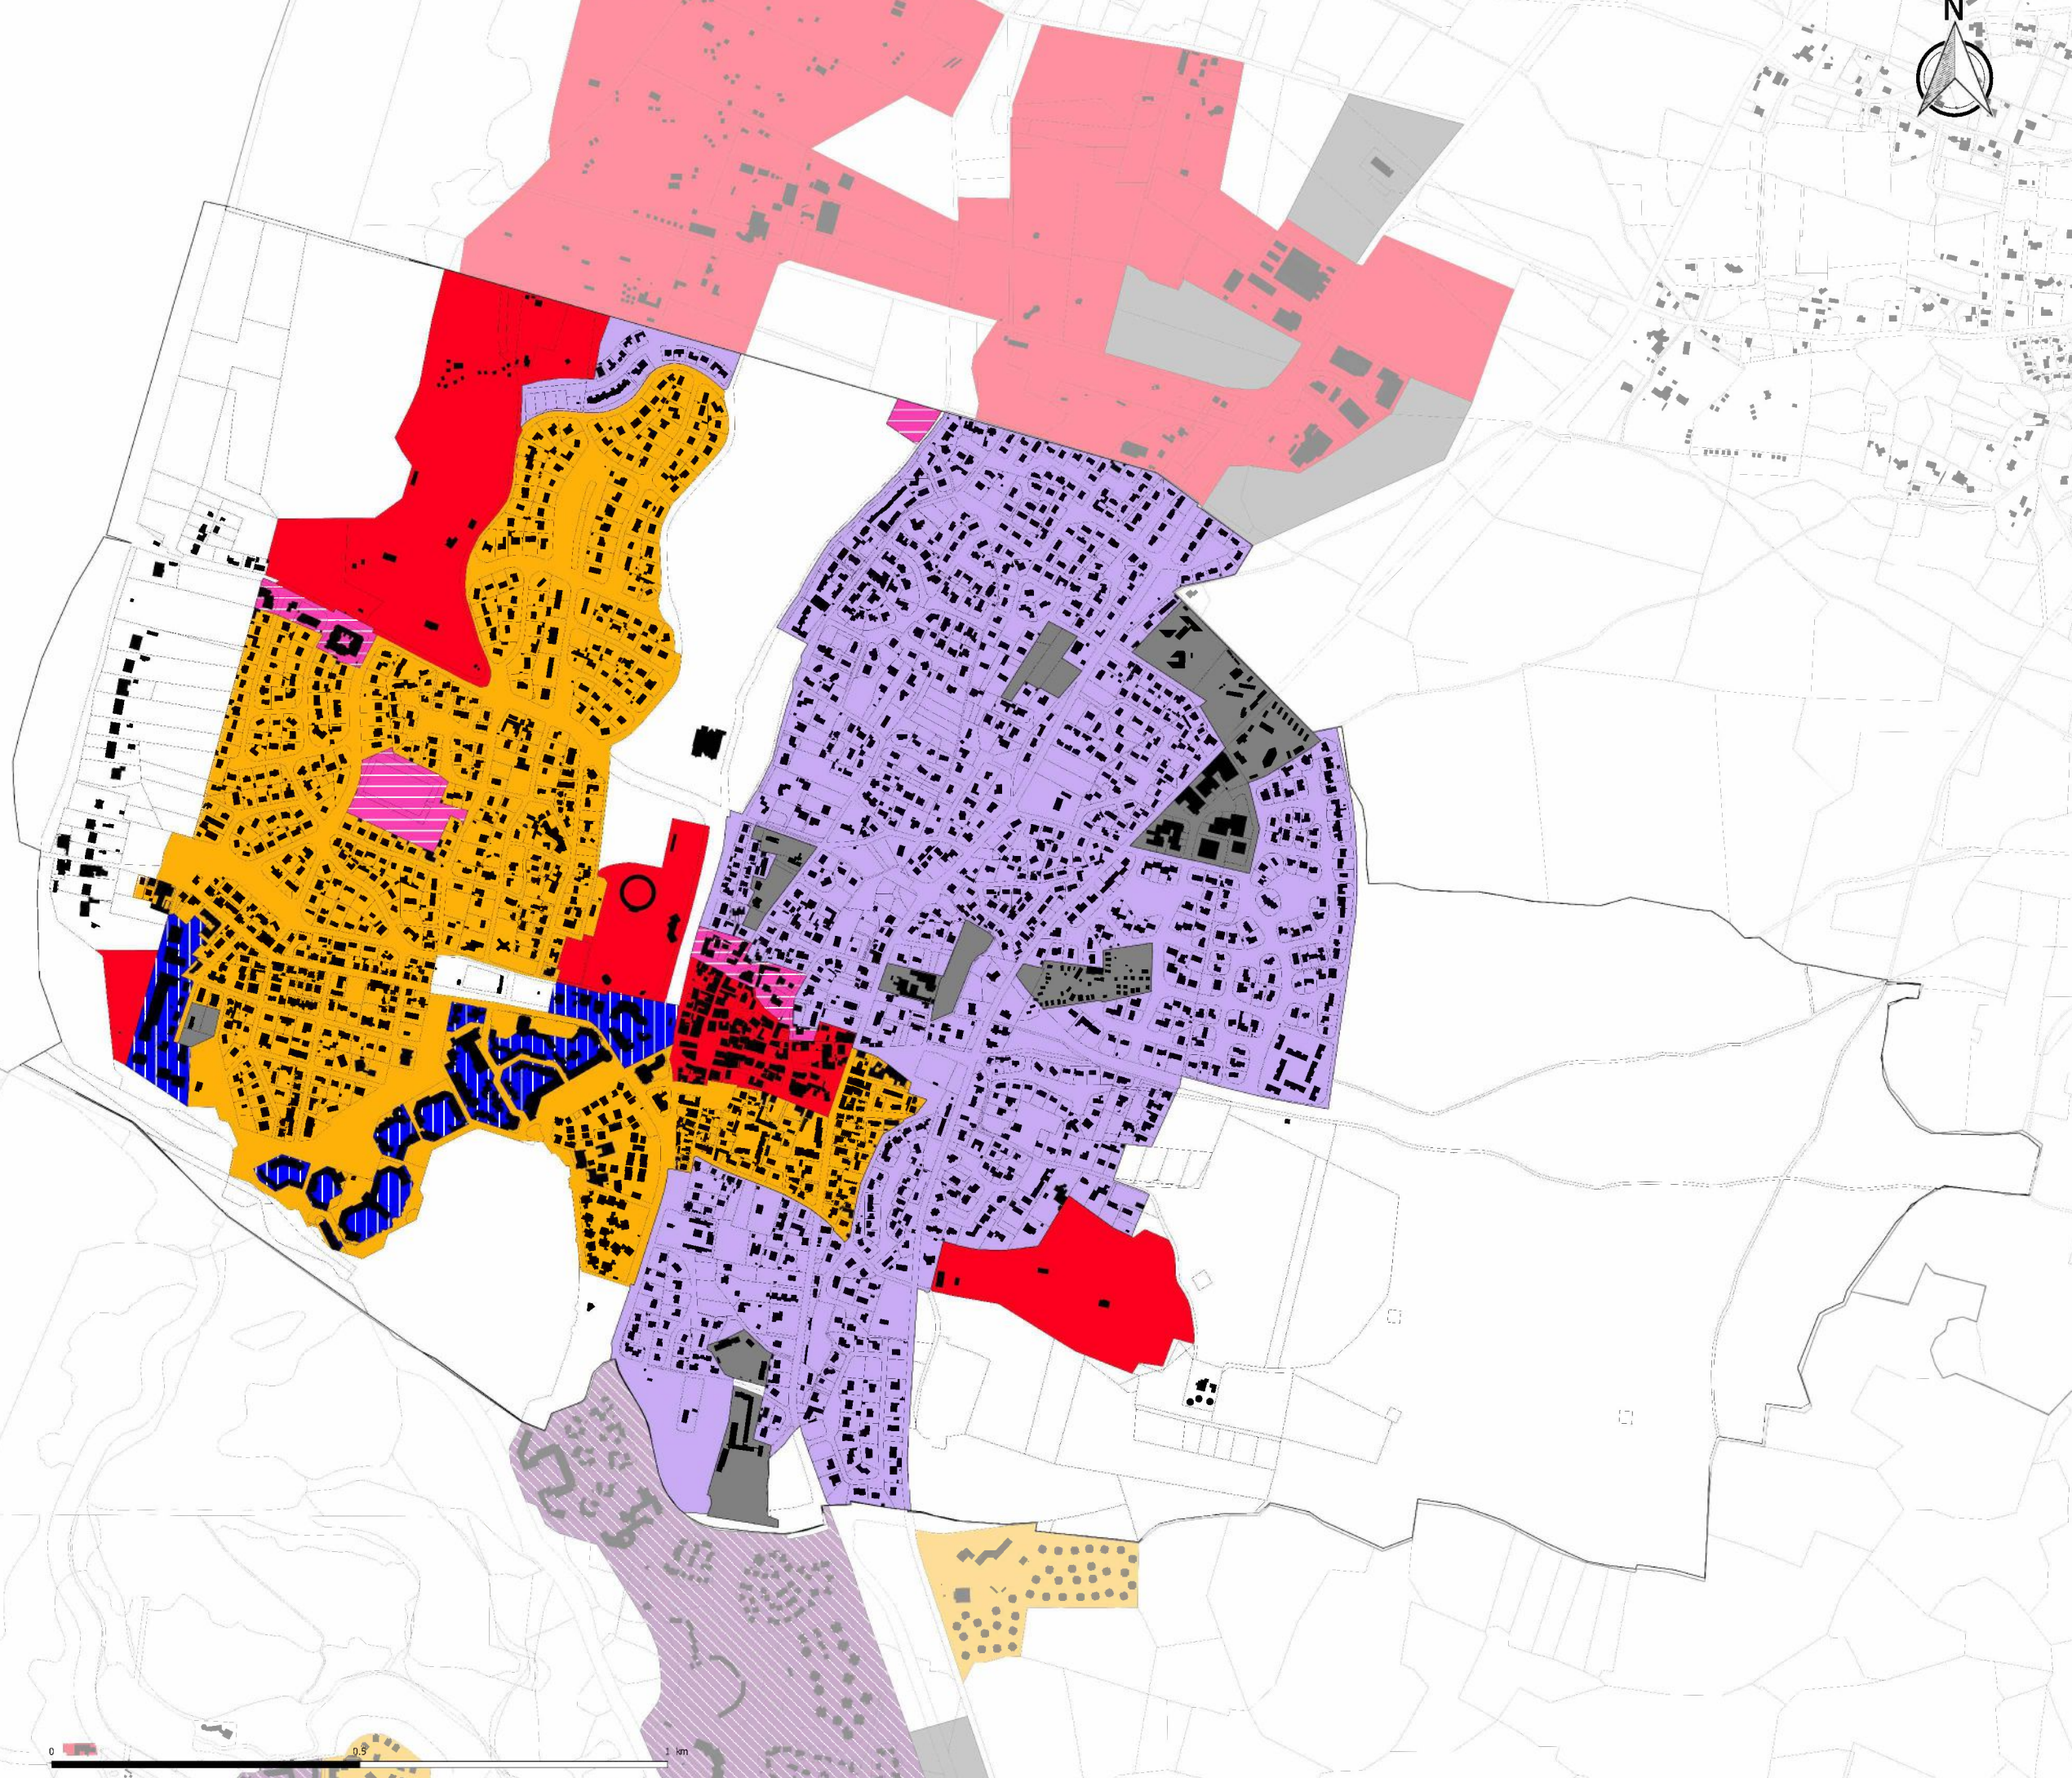

# VIEUX BOUCAU-LES-BAINS

## PLAN LOCAL D'URBANISME intercommunal

3.2 Règlement graphique  
3.2.5 Emprise au sol des constructions

Modification Simplifiée n°1



| Version | Date            | Procédure                             | Auteur            |
|---------|-----------------|---------------------------------------|-------------------|
| 1       | 11 juillet 2019 | Projet arrêté                         | Citadia/EVEN/MACS |
| 2       | 27 février 2020 | PLUI approuvé                         | Citadia/EVEN/MACS |
| 3       | 6 mai 2021      | Modification Simplifiée N°1 approuvée | MACS              |

Echelle : 1:3536 ème



Maître d'ouvrage : Communauté de Communes Marenne Acoeur Côte-Sud  
Sources: Cadastre DGFP 2019, Citadia Conseil  
Réalisation: MACS le 26/04/2021





### Hauteur des constructions

- La hauteur totale des constructions ne peut dépasser 4 mètres
- 4 mètres à l'égout du toit (E) ou acrotère (A)  
6 mètres au faîtage (F) : RDC ou dans le prolongement de l'existant
- 6 mètres E + A 8 mètres au faîtage (F) et  
6 mètres sur une longueur de 4 mètres si bâtiment implanté en limite
- 6 mètres à l'égout et à l'acrotère + 8 mètres au faîtage : R+1  
ou dans le prolongement de l'existant
- Les locaux commerciaux construits en avant des constructions sont limités en hauteur  
en rez-de-chaussée. Au-delà et sur une profondeur de 17 mètres à partir de l'alignement,  
la hauteur totale des constructions ne peut dépasser 8m à l'égout et 11 m au faîtage.  
Au-delà des 17m à partir de l'alignement, la hauteur totale des constructions ne peut dépasser  
6m à l'égout et 9m au faîtage. Dans le cas d'une implantation sur limite latérale,  
la hauteur de la construction est limitée à une hauteur maximale de 3m sur une largeur  
de 4m prise à partir de la limite latérale
- 8 mètres E + A 10 mètres au faîtage (F) : R+1+C ou R+2 ou dans le prolongement de l'existant
- 9 mètres E + A 11 mètres au faîtage (F) ou dans le prolongement de l'existant
- La hauteur totale des constructions ne peut dépasser 7 mètres à l'égout et 10 mètres  
au faîtage. Pour les toitures terrasses la hauteur totale des constructions ne peut dépasser  
6 mètres. Cette hauteur au faîtage est ramenée à 3,5 mètres pour les annexes situées dans la  
bande de 4 mètres par rapport aux limites séparatives.
- Dans le cas où ils sont autorisés, les locaux commerciaux construits en avant des  
constructions sont limités en hauteur en rez-de-chaussée. Au-delà et sur une profondeur de  
17 mètres à partir de l'alignement, la hauteur totale des constructions ne peut dépasser  
10m à l'égout et 13 m au faîtage. Au-delà des 17m à partir de l'alignement,  
la hauteur totale des constructions ne peut dépasser 6m à l'égout et 9m au faîtage.
- La hauteur totale des constructions ne peut dépasser 10m à l'égout et 13m au faîtage
- 10 mètres E + A 12 mètres au faîtage (F) : R+2+C ou R+3 ou dans le prolongement de l'existant
- 12 mètres à l'égout et à l'acrotère + 16 mètres au faîtage : R+3+c  
ou dans le prolongement de l'existant
- R+1+C ou R+2 en atique avec dernier niveau représentant 50% maximum  
de l'emprise au sol du bâtiment autorisée
- 15 mètres au faîtage
- Non réglementé (activités  
équipements)
- - Pour les activités et équipements : Non réglementé  
- Pour les constructions à usage d'habitation : 6 m à l'égout, 8 au faîtage
- OAP valant règlement
- Secteur de développement économique en zone 2AU  
dont l'urbanisation est soumise à modification du PLUI
- Secteur de développement habitat en zone 2AU  
dont l'urbanisation est soumise à modification du PLUI
- Secteur de développement loisirs en zone 2AU  
dont l'urbanisation est soumise à modification du PLUI

### Données de contexte

- Secteur "gelé" dans l'attente d'un Projet d'Aménagement Global (PAPAG)
- ZAC du SPARBEN : Projet résidentiel à dominante golfique
- Bâtiments
- Parcelles

Les parcelles non repérées par un élément de légende sont régies par le règlement écrit



# VIEUX BOUCAU-LES-BAINS

## PLAN LOCAL D'URBANISME intercommunal

3.2 Règlement graphique  
3.2.6 Hauteur des constructions

Modification Simplifiée n°1




| Version | Date            | Procédure                             | Auteur            |
|---------|-----------------|---------------------------------------|-------------------|
| 1       | 11 juillet 2019 | Projet arrêté                         | Citadia/EVEN/MACS |
| 2       | 27 février 2020 | PLUI approuvé                         | Citadia/EVEN/MACS |
| 3       | 6 mai 2021      | Modification Simplifiée N°1 approuvée | MACS              |

Echelle : 1:3536 ème



Maître d'ouvrage : Communauté de Communes Marenne Adour Côte-Sud  
Sources: Cadastre DGFIP 2019, Citadia Conseil  
Réalisation: MACS le 26/04/2021



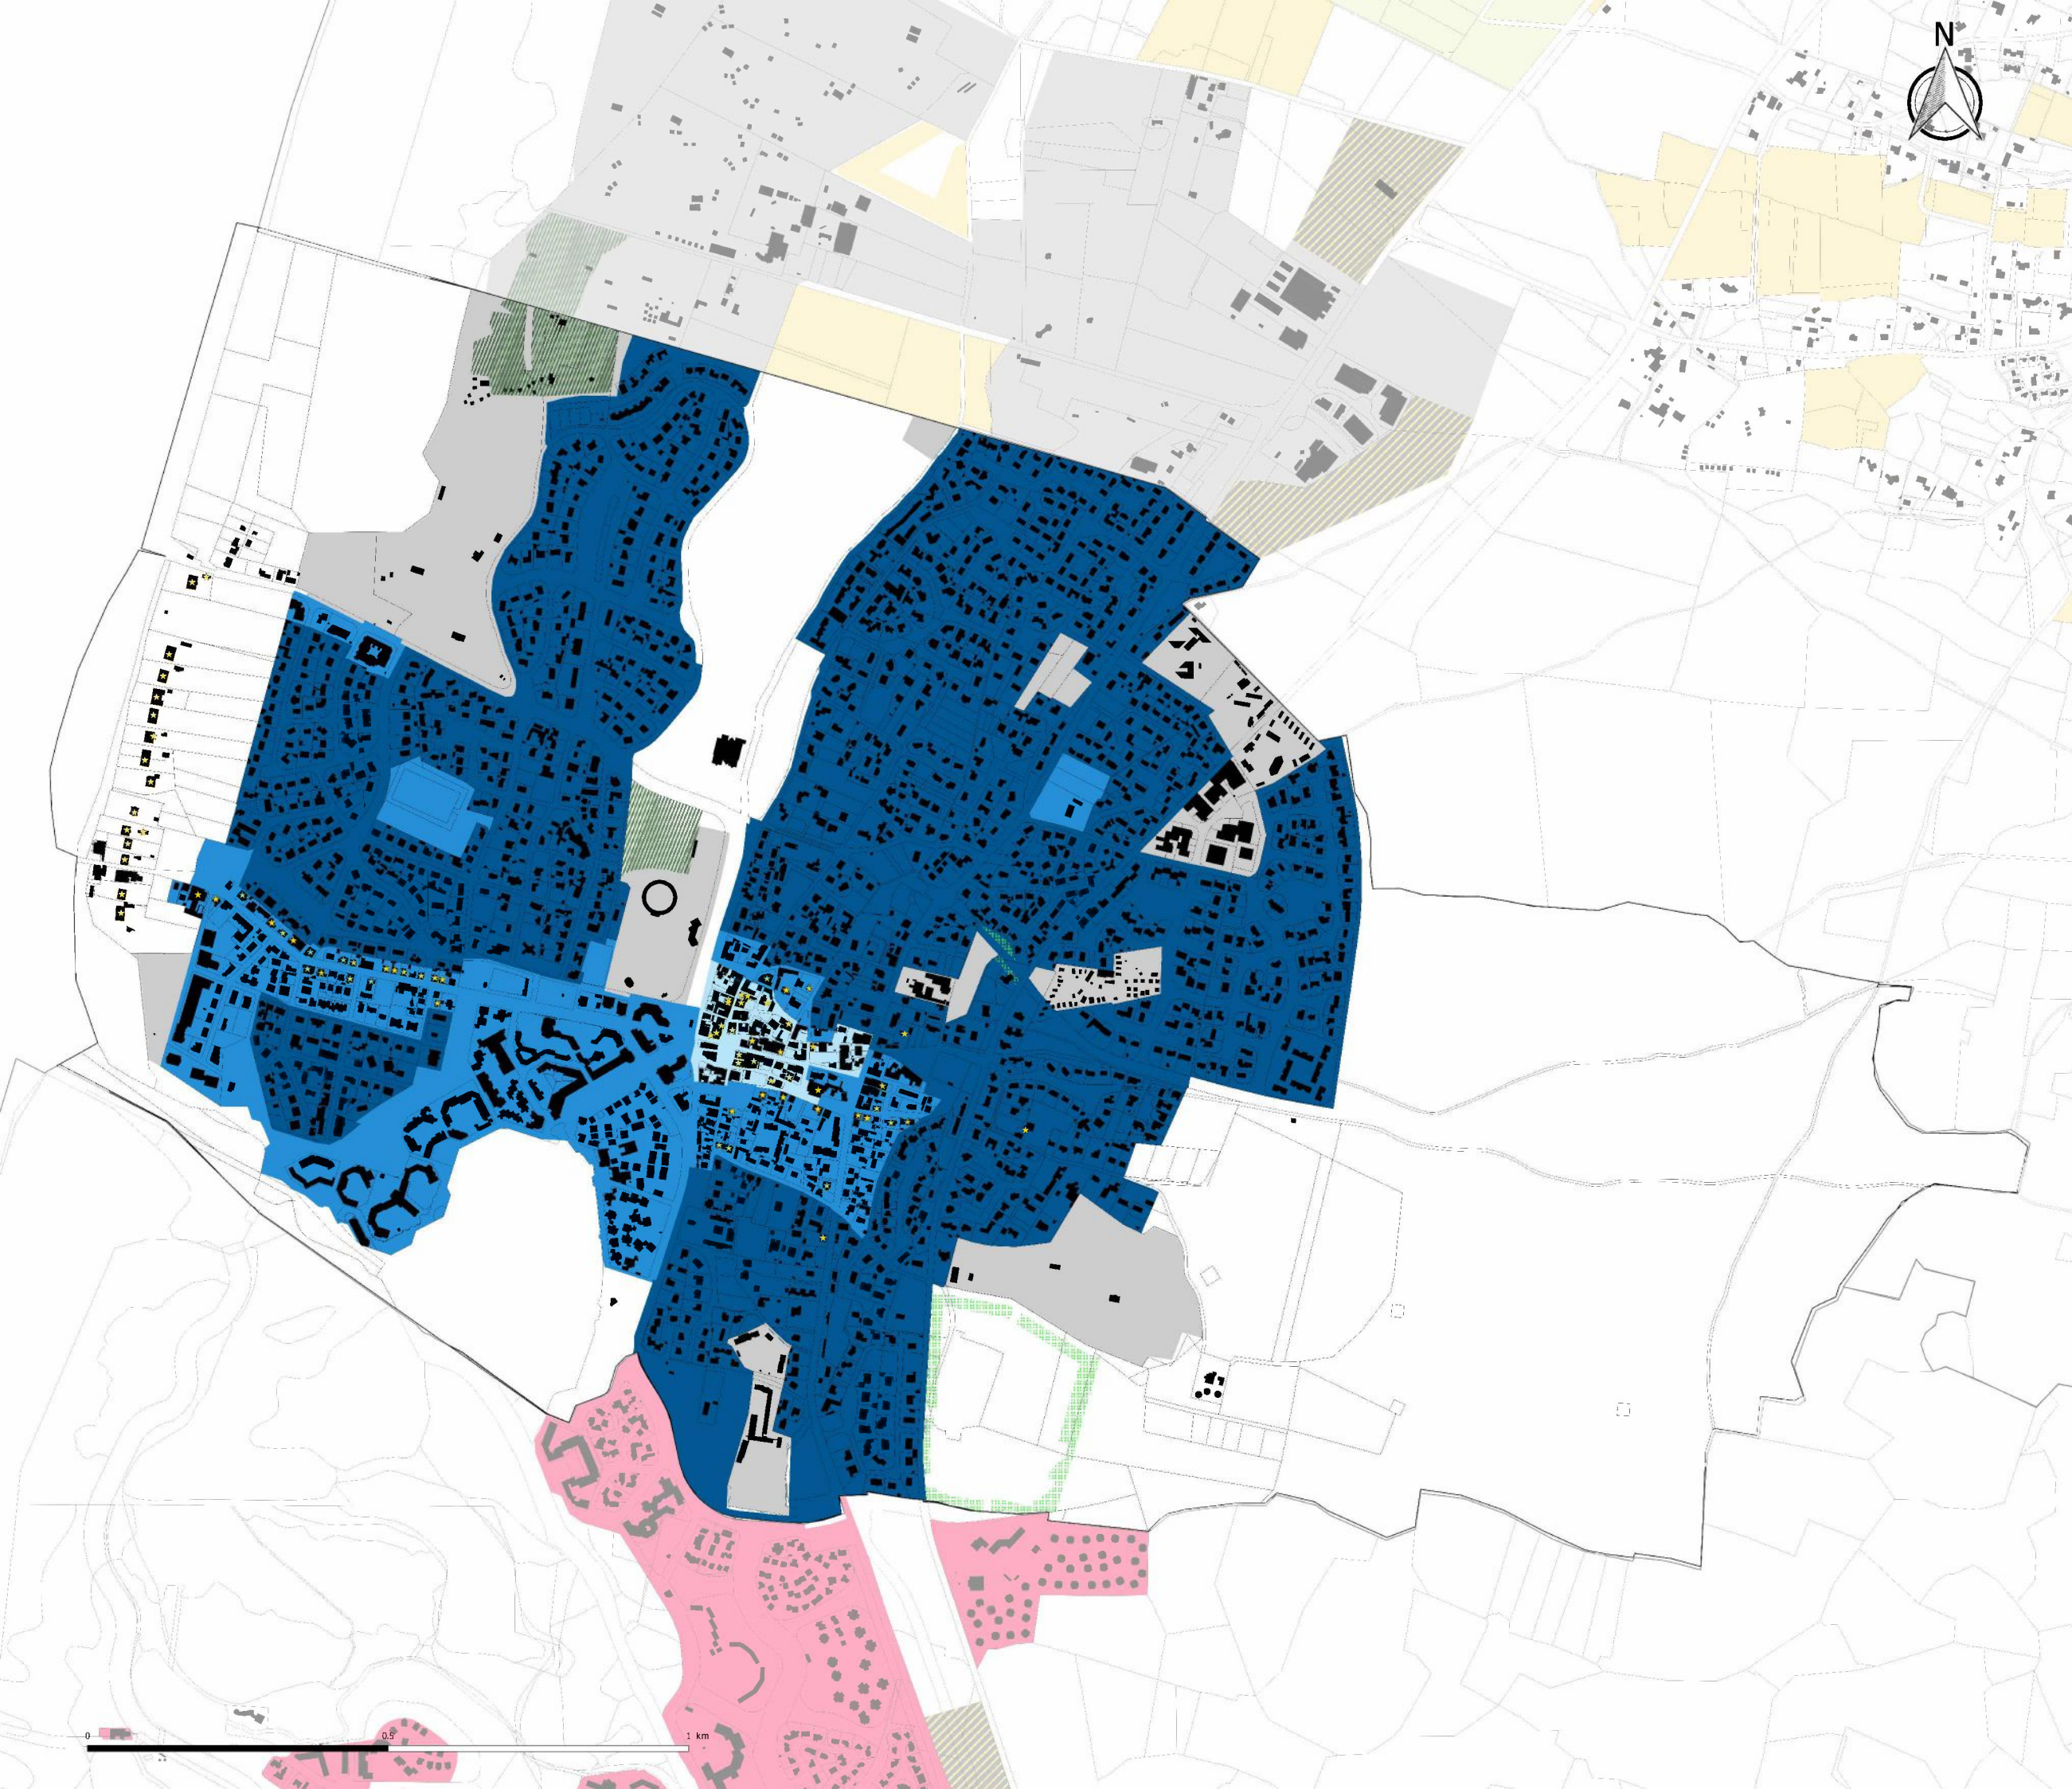

**Prescriptions liées au patrimoine**

**Patrimoine bâti et végétal**

- ▨ Aerial (pour Hossegor, se référer à la SUP)
- Patrimoine bâti :**
- ★ Elément patrimonial bâti à protéger (pour Hossegor, se référer à la SUP)
- Qualité architecturale des constructions**
- ++ Degré 1.1 - Soorts-Hossegor : Périmètre du Site Patrimonial Remarquable (AVAP)
- Degré 1.2 - Hors SPR
- Degré 1.3
- Degré 2.1 - Vieux-Boucau-les-Bains : Tissu urbain et dense
- Degré 2.2 - Vieux-Boucau-les-Bains : Tissu périphérique au bourg ancien
- Degré 2.3 - Vieux-Boucau-les-Bains : Tissu pavillonnaire
- Degré 3 - Habitat et bourgs traditionnels
- Degré 4 - Tissu pavillonnaire
- Degré 5 - Dispositions générales

**Patrimoine végétal**

- ▨ Couvert boisé à préserver (pour Hossegor, se référer à la SUP)
- Patrimoine végétal à protéger (pour Hossegor, se référer à la SUP)**
- ★ Arbre remarquable à protéger
- Alignement d'arbres ou haie à protéger
- ▨ Surface naturelle à protéger

- Secteurs avec règle d'espace de pleine terre mentionnés à titre informatif (intégralité de la règle à retrouver dans le règlement écrit)
- ▨ Secteur de réglementation spécifique pour les espaces de pleine terre : PT = 20%
  - ▨ Secteur de réglementation spécifique pour les espaces de pleine terre : PT = 40%
  - ▨ Secteur de réglementation spécifique pour les espaces de pleine terre : PT = 50%

**Prescription au titre de la loi littoral**

- ▨ Coupure d'urbanisation à protéger

**Zonage réglementaire**

- Zone urbaine**
- Zone urbaine
  - ▨ Dont secteurs soumis à Orientation d'aménagement et de Programmation (OAP)
  - ▨ Secteur à plan masse
- Zone à urbaniser (AU)**
- ▨ Zone 1AU ouverte à l'urbanisation et soumise à Orientation d'Aménagement et de Programmation (OAP)
  - ▨ Zone 2AU dont l'urbanisation est soumise à modification du PLU
- Zone agricole (A) et naturelle (N)**
- Zone agricole
  - Zone naturelle
  - STECAL
- Données de contexte**
- ▨ ZAC du SPARBEN : Projet résidentiel à dominante golfique
  - Bâti
  - ▨ Parcelles
  - ▨ Communes

**VIEUX BOUCAU-LES-BAINS**

**PLAN LOCAL D'URBANISME intercommunal**

3.2 Règlement graphique  
3.2.7 Plan Patrimoine

**Modification Simplifiée n°1**




| Version | Date            | Procédure                             | Auteur            |
|---------|-----------------|---------------------------------------|-------------------|
| 1       | 11 juillet 2019 | Projet arrêté                         | Citadia/EVEN/MACS |
| 2       | 27 février 2020 | PLU approuvé                          | Citadia/EVEN/MACS |
| 3       | 6 mai 2021      | Modification Simplifiée N°1 approuvée | MACS              |

Echelle : 1:3536 ème



Maître d'ouvrage : Communauté de Communes Marenne Adour Côte-Sud  
Sources: Cadastre DGFiP 2019, Citadia Conseil  
Réalisation: MACS le 26/04/2021



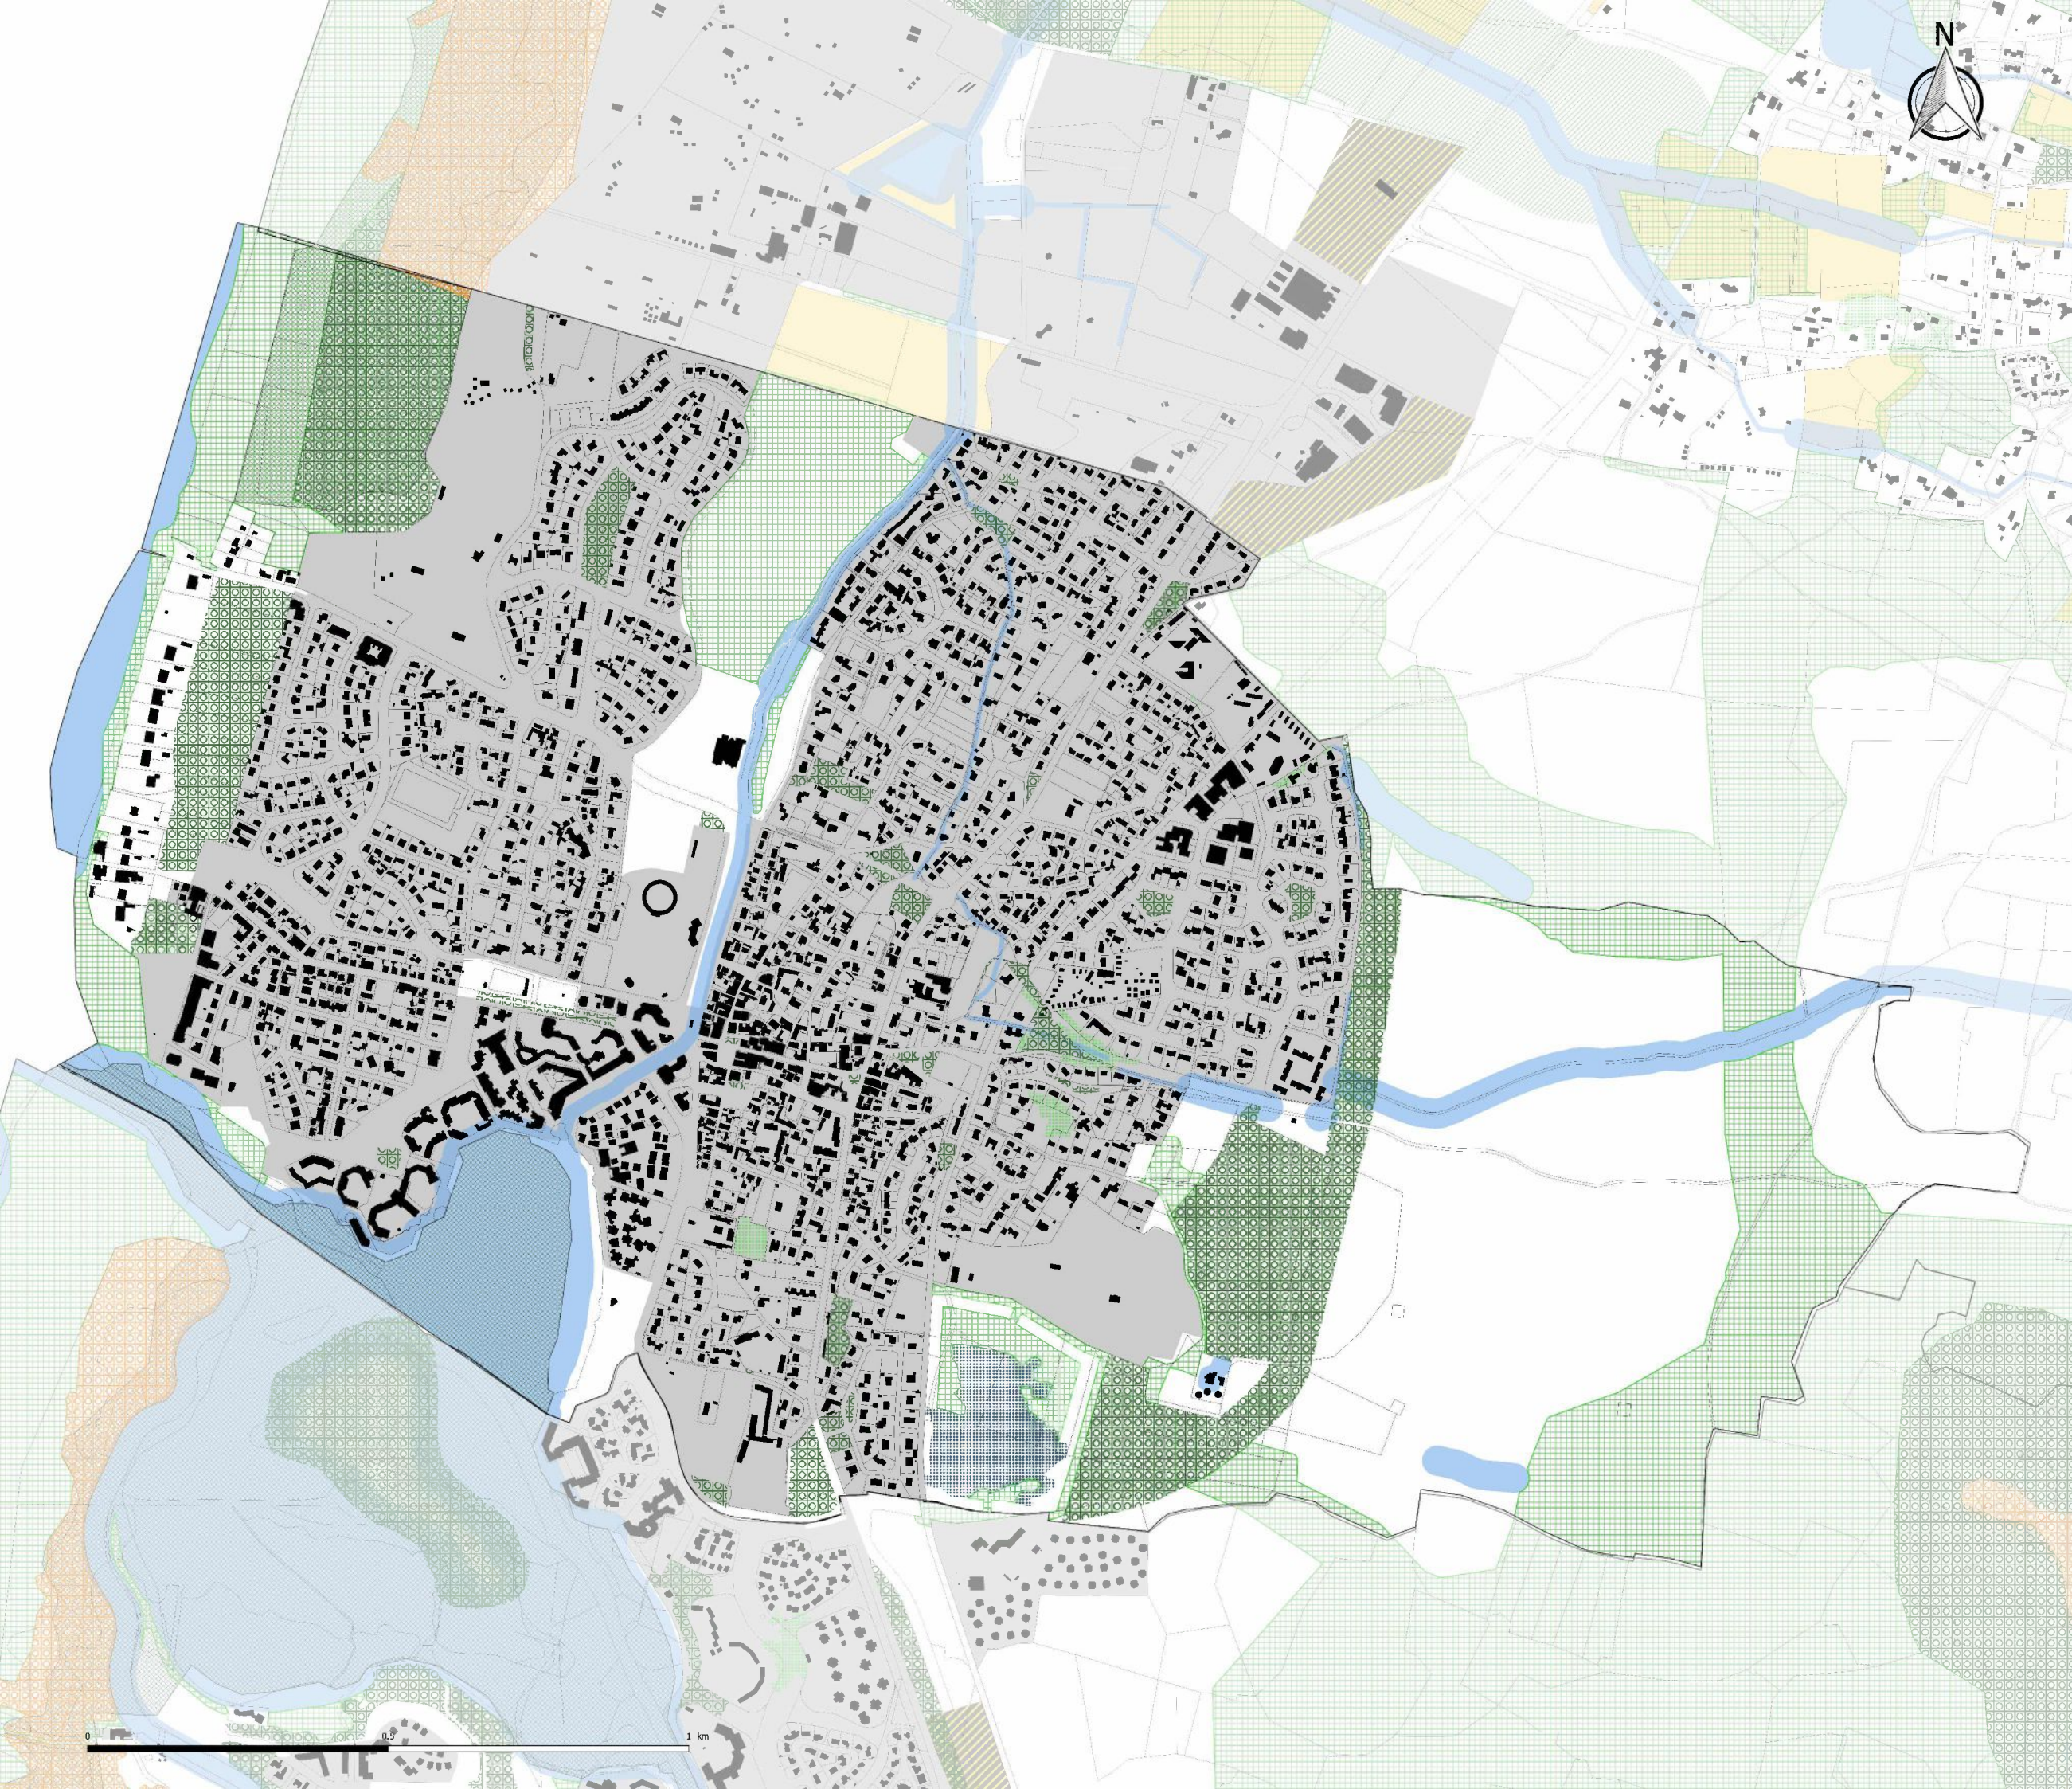

**Prescriptions liées à la TVB**

**Trame verte**

- OK Espaces boisés classés hors Loi Littoral
- Reservoir de biodiversité
- Corridors extra-urbains
- Corridors en pas japonais**
- Arbres remarquables
- Alignement d'arbres à conserver ou à créer
- Corridor en pas japonais (surfaces naturelles)

**Trame bleue**

- Zones humides
- Cours d'eau et surfaces en eau

**Prescriptions au titre de la Loi Littoral**

- Espaces boisés significatifs de la Loi Littoral
- Espaces naturels remarquables de la Loi Littoral

**Zonage réglementaire**

**Zone urbaine**

- Zone urbaine
- Dont secteurs soumis à Orientation d'aménagement et de Programmation (OAP)
- Secteur à plan masse

**Zone à urbaniser (AU)**

- Zone 1AU ouverte à l'urbanisation et soumise à Orientation d'Aménagement et de Programmation (OAP)
- Zone 2AU dont l'urbanisation est soumise à modification du PLU

**Zone agricole (A) et naturelle (N)**

- Zone agricole
- Zone naturelle
- STECAL

**Données de contexte**

- ZAC du SPARBEN : Projet résidentiel à dominante golfique
- Bât
- Parcelles
- Communes

Cours d'eau et surface en eau : l'emprise des marges de recul autour des plans d'eau, cours d'eau et fossés sera appréciée au regard du bâti et du parcellaire de la donnée BD TOPO (IGN) et non de celle de la donnée cadastrale.

**VIEUX BOUCAU-LES-BAINS**

**PLAN LOCAL D'URBANISME intercommunal**

3.2 Règlement graphique  
3.2.8 Plan TVB

Modification Simplifiée n°1



| Version | Date            | Procédure                             | Auteur            |
|---------|-----------------|---------------------------------------|-------------------|
| 1       | 11 juillet 2019 | Projet arrêté                         | Citadia/EVEN/MACS |
| 2       | 27 février 2020 | PLU approuvé                          | Citadia/EVEN/MACS |
| 3       | 6 mai 2021      | Modification Simplifiée N°1 approuvée | MACS              |

Echelle : 1:3536 ème


Maitre d'ouvrage : Communauté de Communes Maremne Adour Côte-Sud

Sources: Cadastre DGFIP 2019, Citadia Conseil


Réalisation: MACS le 26/04/2021





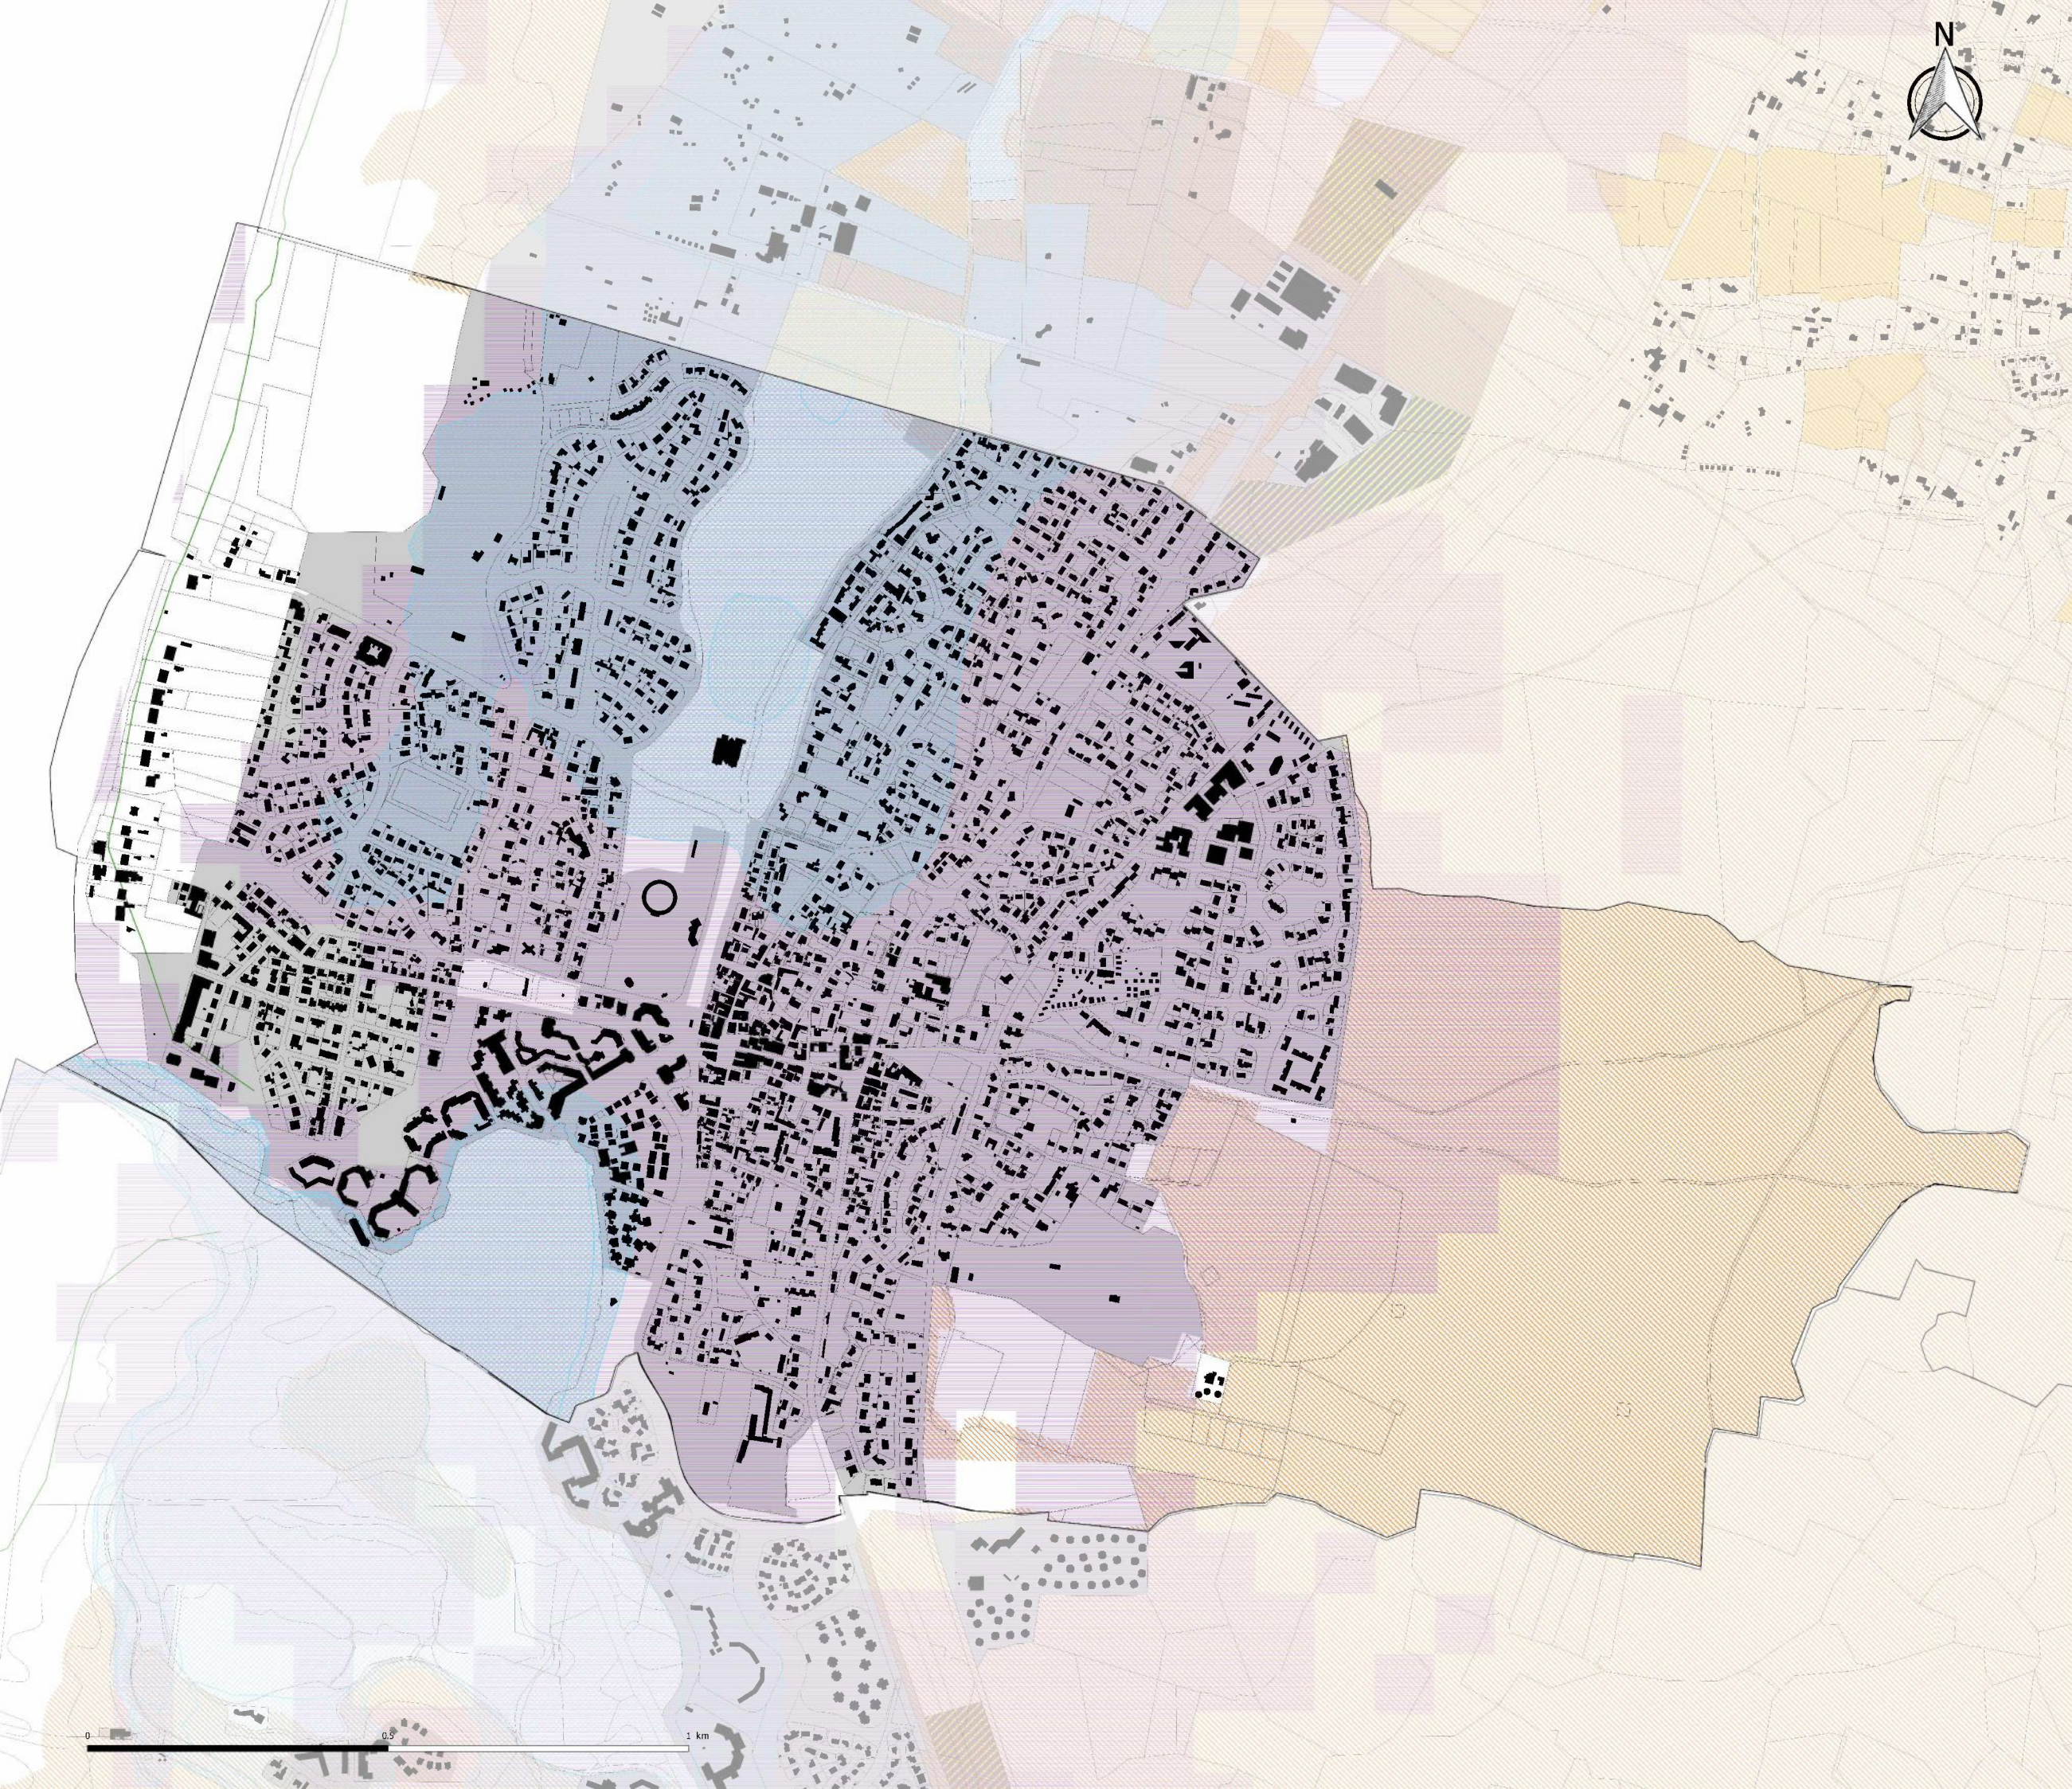

- Risques**
- Risques liés à l'eau**
- Plan de Prévention du Risque Inondation de Sainte-Marie-de-Gosse
  - Zones Inondables Identifiées dans l'Atlas des Zones Inondables de la DDTM 40
  - Secteur de nappes sub-affleurantes et secteurs identifiés en sensibilité très forte au phénomène d'inondation par remontée de nappe
- Risques liés aux feux de forêt**
- Aléa feux de forêt fort
- Risques liés au littoral**
- A titre d'information, zone d'étude du PPRL
  - A titre d'information, aléa submersion à 2m et 3m
  - Trait de côte 2050
  - Trait de côte 2060
  - Aléa recul du trait de côte à 100 ans
- Risque Transport de Matière Dangereuse**
- Canalisation de gaz
- Zonage réglementaire**
- Zone urbaine**
- Zone urbaine
  - Dont secteurs soumis à Orientation d'aménagement et de Programmation (OAP)
  - Secteur à plan masse
- Zone à urbaniser (AU)**
- Zone IAU ouverte à l'urbanisation et soumise à Orientation d'Aménagement et de Programmation (OAP)
  - Zone ZAU dont l'urbanisation est soumise à modification du PLU
- Zone agricole (A) et naturelle (N)**
- Zone agricole
  - Zone naturelle
  - STECAL
- Données de contexte**
- ZAC du SPARBEN : Projet résidentiel à dominante golfique
  - Bâti
  - Parcelles
  - Communes

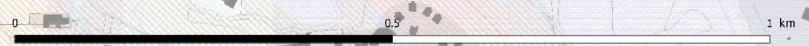

**VIEUX BOUCAU-LES-BAINS**

**PLAN LOCAL D'URBANISME intercommunal**

3.2 Règlement graphique  
3.2.9 Plan risques

Modification Simplifiée n°1



| Version | Date            | Procédure                             | Auteur            |
|---------|-----------------|---------------------------------------|-------------------|
| 1       | 11 juillet 2019 | Projet arrêté                         | Citadia/EVEN/MACS |
| 2       | 27 février 2020 | PLU approuvé                          | Citadia/EVEN/MACS |
| 3       | 6 mai 2021      | Modification Simplifiée N°1 approuvée | MACS              |

Echelle : 1:3536 ème



Maître d'ouvrage : Communauté de Communes Maremne Adour Côte-Sud  
Sources : Cadastre DGFiP 2019, Citadia Conseil  
Réalisation : MACS le 26/04/2021





### Légende

Emplacements réservés

Données de contexte

Zone d'aménagement concerté (ZAC) du ZPARBEN : Projet résidentiel à dominante golfique

Secteur "gelé" dans l'attente d'un Projet d'Aménagement Global (PAPAG)

Bâti

Parcelles

Communes

### Liste des emplacements réservés

| Libellé | Bénéficiaire  | Commune | Surface m <sup>2</sup> |
|---------|---|---------|------------------------|
| VE01    | Aménagement voirie pour réalisation de la pénétrante  | Commune | 4495,61                |
| VE02    | Élargissement de voirie                               | Commune | 448,17                 |
| VE03    | Voies   | Commune | 234,26                 |
| VE04    | Création sortie pour voie verte (bâtiment vélo lycée) | Commune | 131,37                 |
| VE05    | Création de voie                                      | Commune | 58,2                   |
| VE06    | Création voirie de contournement                      | Commune | 2827,47                |
| VE07    | Alignement de ligne publique                          | Commune | 118,73                 |
| VE08    | Aménagement d'alignement (accès, cornues, sécurités)  | Commune | 1808,81                |
| VE09    | Alignement voirie                                     | Commune | 362,25                 |
| VE10    | Pouvois vert  | Commune | 2849,24                |
| VE11    | Aménagement d'un carrefour                            | Commune | 66,04                  |
| VE12    | Pouvois vert / basements                              | Commune | 9566,33                |
| VE13    | Voie douce  | Commune | 3214,73                |
| VE14    | Création d'une voie de bouclage                       | Commune | 797,26                 |
| VE15    | Création d'une voie de bouclage                       | Commune | 160,54                 |
| VE16    | Création d'une voie de bouclage                       | Commune | 275,6                  |
| VE17    | Pouvois vert  | Commune | 3967,61                |
| VE18    | Alignement de l'avenue d'Estrella                     | Commune | 159,54                 |
| VE19    | Pouvois vert  | Commune | 1273,78                |
| VE20    | Pouvois vert  | Commune | 2624,26                |
| VE21    | Pouvois vert  | Commune | 4088,2                 |
| VE22    | Pouvois vert  | Commune | 2397,61                |

# VIEUX BOUCAU-LES-BAINS

## PLAN LOCAL D'URBANISME intercommunal

3.2 Règlement graphique  
3.2.11 Plan des emplacements réservés

Modification Simplifiée n°1



| Version | Date            | Procédure                             | Auteur            |
|---------|-----------------|---------------------------------------|-------------------|
| 1       | 11 juillet 2019 | Projet arrêté                         | Citadia/TFF/MACS  |
| 2       | 27 février 2020 | PLU approuvé                          | Citadia/EVEN/MACS |
| 3       | 6 mai 2021      | Modification simplifiée N°1 approuvée | MACS              |

Echelle : 1:3536 ème

Maître d'ouvrage : Communauté de Communes Maremne Adour Côte-Sud

Sources: Cadastre DGFP 2019, Citadia Conseil

Réalisation: MACS le 26/04/2021

