



Nota bene: Plan dressé à partir d'un fond de plan dressé par le cabinet Topo Pyrénées le 22 novembre 2006. Le cabinet décline toute responsabilité concernant l'origine des données transmises.
Reliévè sommaire réalisé en septembre 2019 dans le cadre d'une étude de raccordement.

Nota bene: Le Géomètre-Expert attire l'attention des parties sur le fait que les positions des tracés de réseaux sont figuratives.
Il est fortement conseillé de faire intervenir une entreprise de détection des réseaux, seul moyen de connaître la position exacte des tracés.

Coupe de principe

Ech. 1/50e

Dépression de surface pour évacuation
des eaux de ruissellement

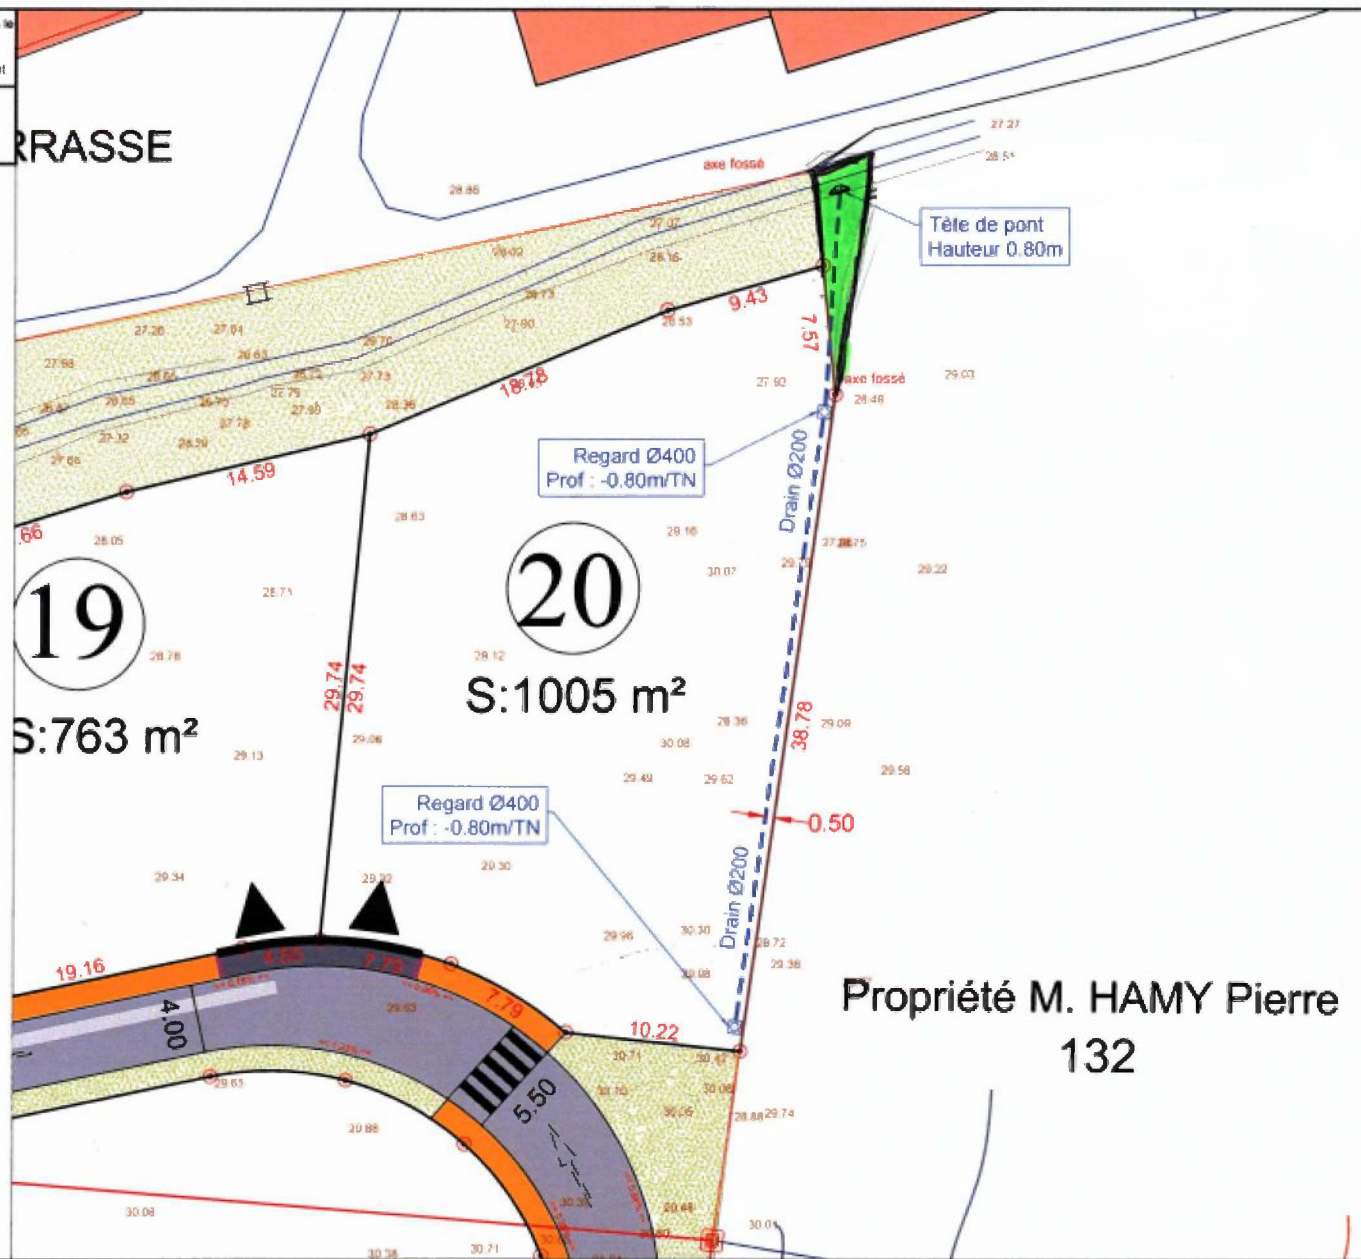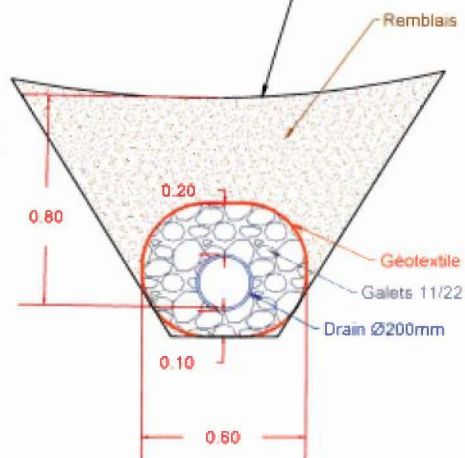

Propriété M. HAMY Pierre
132

PREMIER PLAN

Agence de CAPBRETON
2, Impasse des Cypres
Tel : 05 58 72 26 26
capbreton@premierplan.eu
www.premierplan.eu

Aménagement de la
Zone d'Activité du Marié
40230 COMMUNE DE TOSSE

Rédaction : R.L. Vérification : B.G. Approbation : B.G.

Plan de masse et coupe de principe
du drain au droit du lot n°20

syst. coord.
CC44

échelle
1/300

format
A3

indice du plan
v.01

15/03
2020