
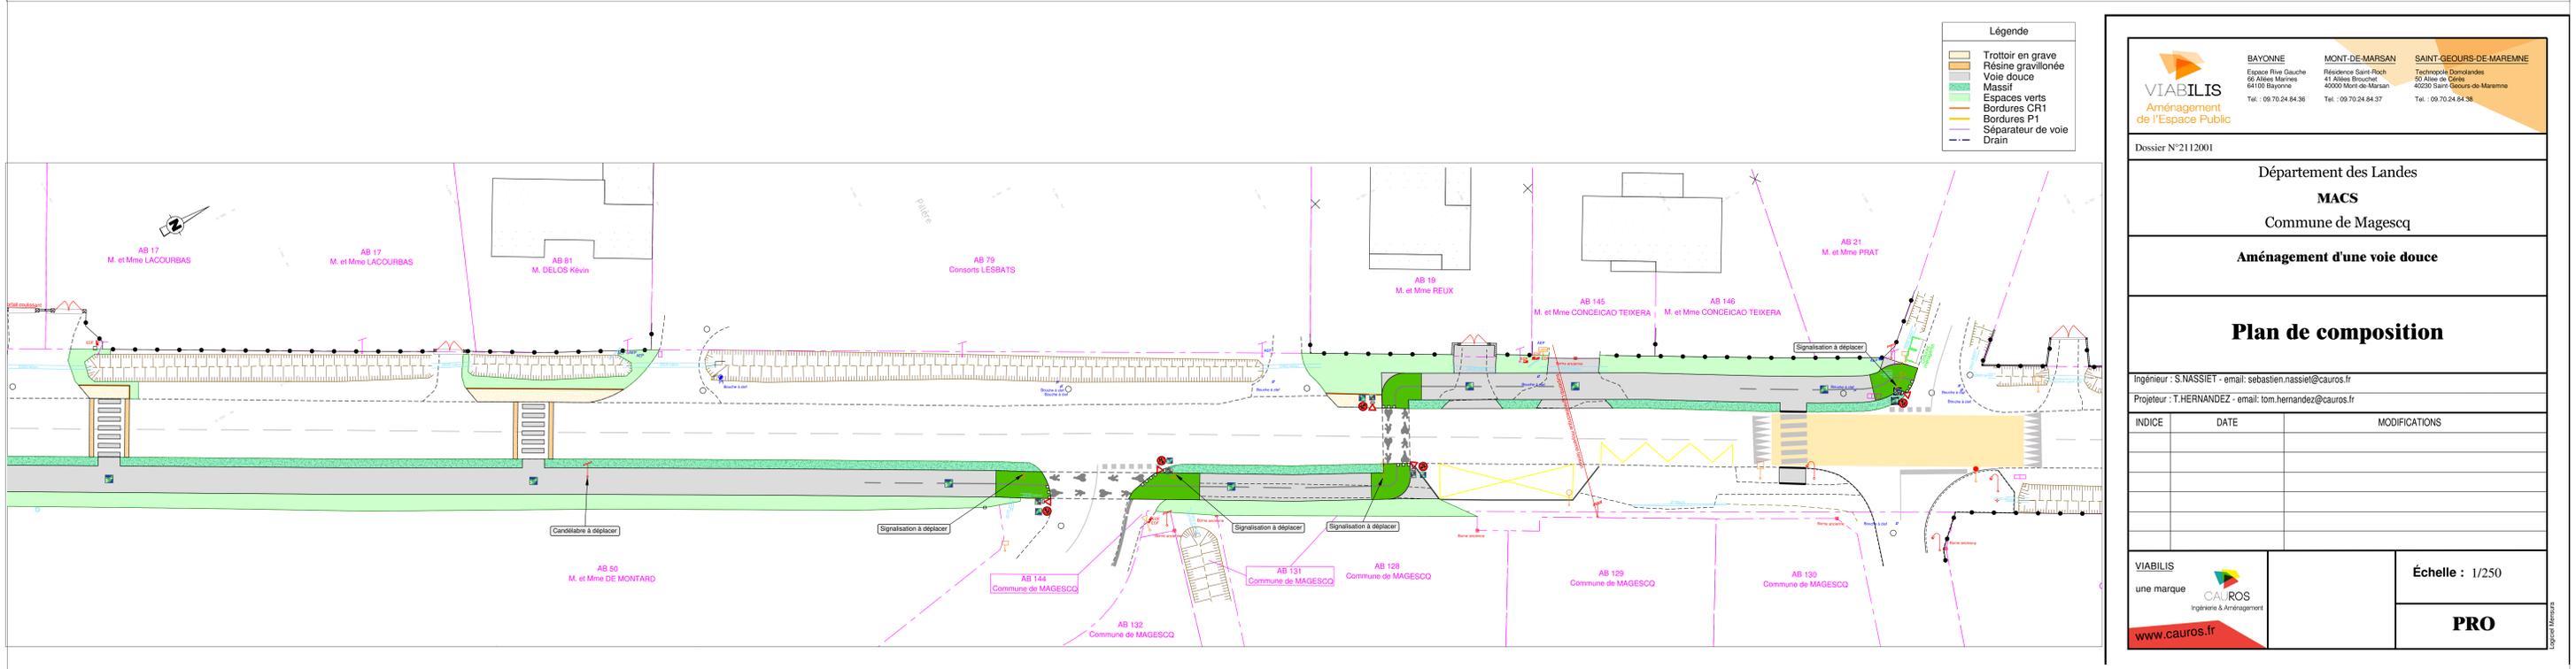


Magescq - Av des Landes - Voie verte

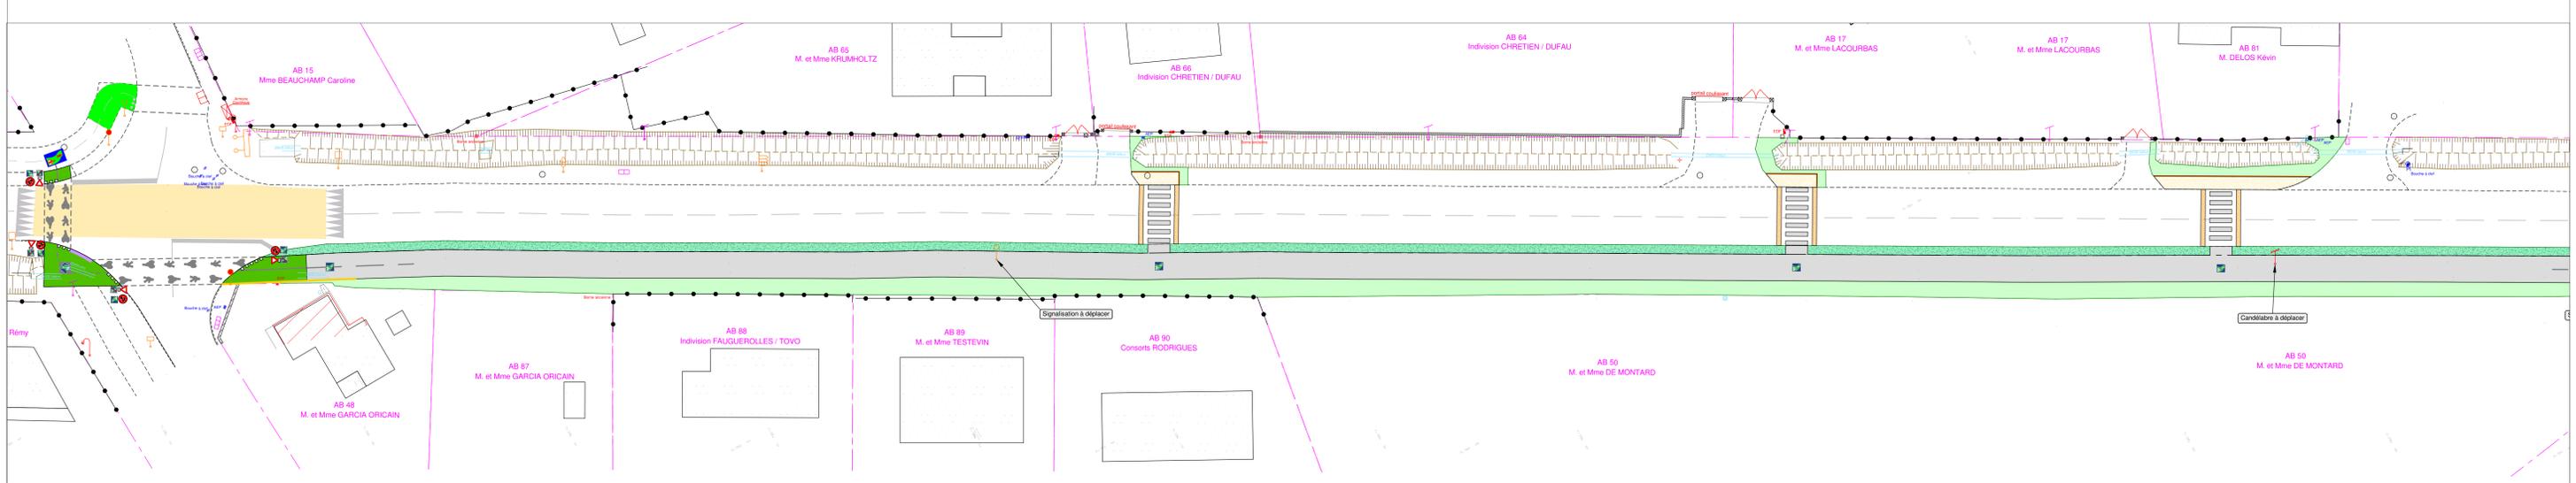

**Légende**

- Trottoir en grave
- Résine gravillonnée
- Voie douce
- Massif
- Espaces verts
- Bordures CR1
- Bordures P1
- Séparateur de voie
- Drain

**VIABILIS**  
 Aménagement de l'Espace Public

**BAYONNE**  
 Espace Rive Gauche  
 62 Allée Marianne  
 64100 Bayonne  
 Tel. : 09.70.24.84.38

**MONT-DE-MARSAN**  
 Résidence Saint-Roch  
 41 Allée Bruchet  
 40000 Mont-de-Marsan  
 Tel. : 09.70.24.84.37

**SAINT-GEOURS-DE-MAREMNE**  
 Technopôle Domlandes  
 93 Allée de Geste  
 40200 Saint-Geours-de-Maremne  
 Tel. : 09.70.24.84.38

---

Dossier N°2112001

**Département des Landes**  
**MACS**  
 Commune de Magescq

**Aménagement d'une voie douce**

---

**Plan de composition**

Ingenieur : S.NASSIET - email: sebastien.nassiet@cauros.fr  
 Projecteur : T.HERNANDEZ - email: tom.hernandez@cauros.fr

INDICE	DATE	MODIFICATIONS

---

VIABILIS  
 une marque **CAUROS**  
 Ingénierie & Aménagement  
 www.cauros.fr

**Échelle : 1/250**

PRO