Envoyé en préfecture le 06/07/2022
Reçu en préfecture le 06/07/2022
ID : 040-244000865-20220630-20220630D05B-DE

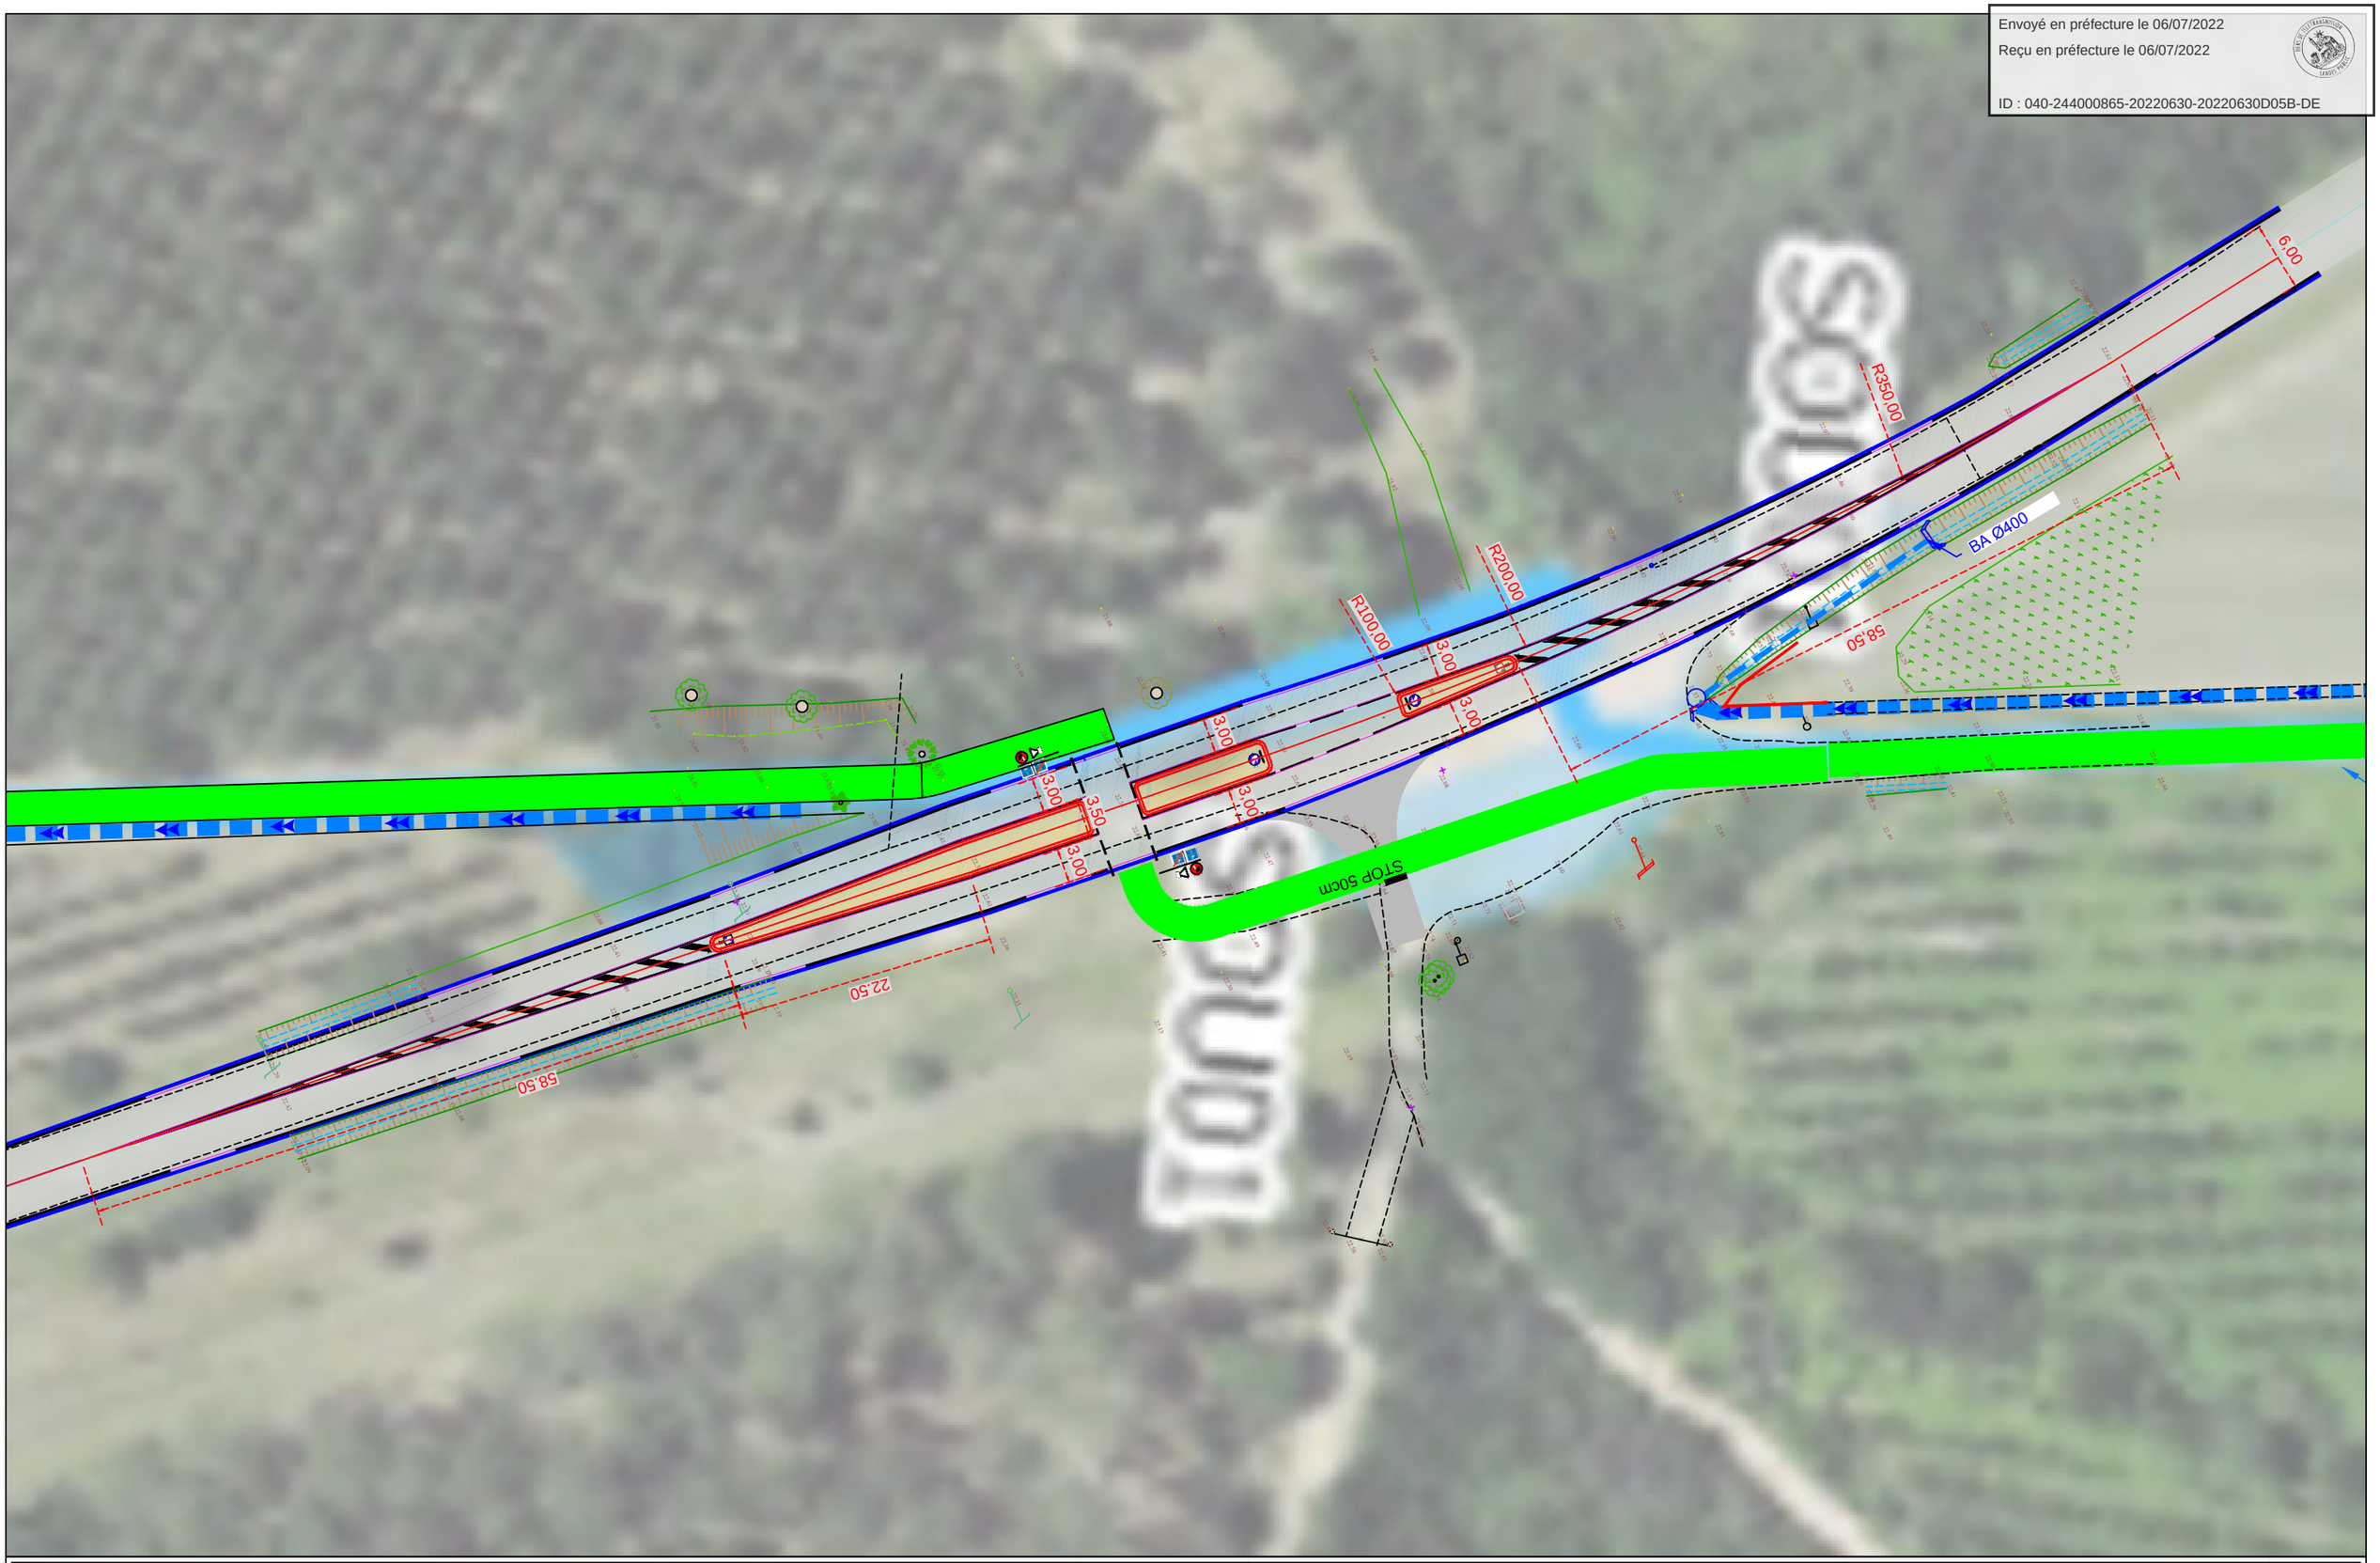

MAITRISE D'OUVRAGE

Communauté de Communes Maremne Adour Côte Sud (MACS)
Allée des Camélias BP 44
40231 SAINT-VINCENT-DE-TYROSSE

Bureau d'Etudes VRD
BET IMS
Espace Mendi Alde, BAT A
48 av du 8 mai 1945, 64100 BAYONNE
Tel: 05 59 03 43 89
Mail :accueil@betims.fr

MS 45
Aménagement d'une voie de liaison douce entre Tosse et Soustons

Plan de masse
Section Tosse RD652 - ZA Cramat

EMETTEUR	IMS	AUTEUR	TB	DATE	Janv 2022	INDICE	A	PLANCHE	002	ECHELLE	1/500	DCE	01