



4.4.3 Annexes Sanitaires

Assainissement


Cachets et visas

Vu pour être annexé à la délibération approuvant le PLUi de la Communauté de communes de Maremne-Adour-Côte-Sud en date du 27/02/2020

Indice	Date	Modifications	Dessiné	Vérifié
a	12/06/2019	Plan du zonage d'assainissement des eaux usées	JCT	KFO

RESEAU

- STEU
- Poste de refoulement
- Canalisation gravitaire EU
- Canalisation de refoulement EU
- Canalisation gravitaire unitaire
- Canalisation de refoulement unitaire
- Zonage d'assainissement non collectif
- Zone d'assainissement collectif
- Zone d'assainissement collectif - Extension du réseau à réaliser

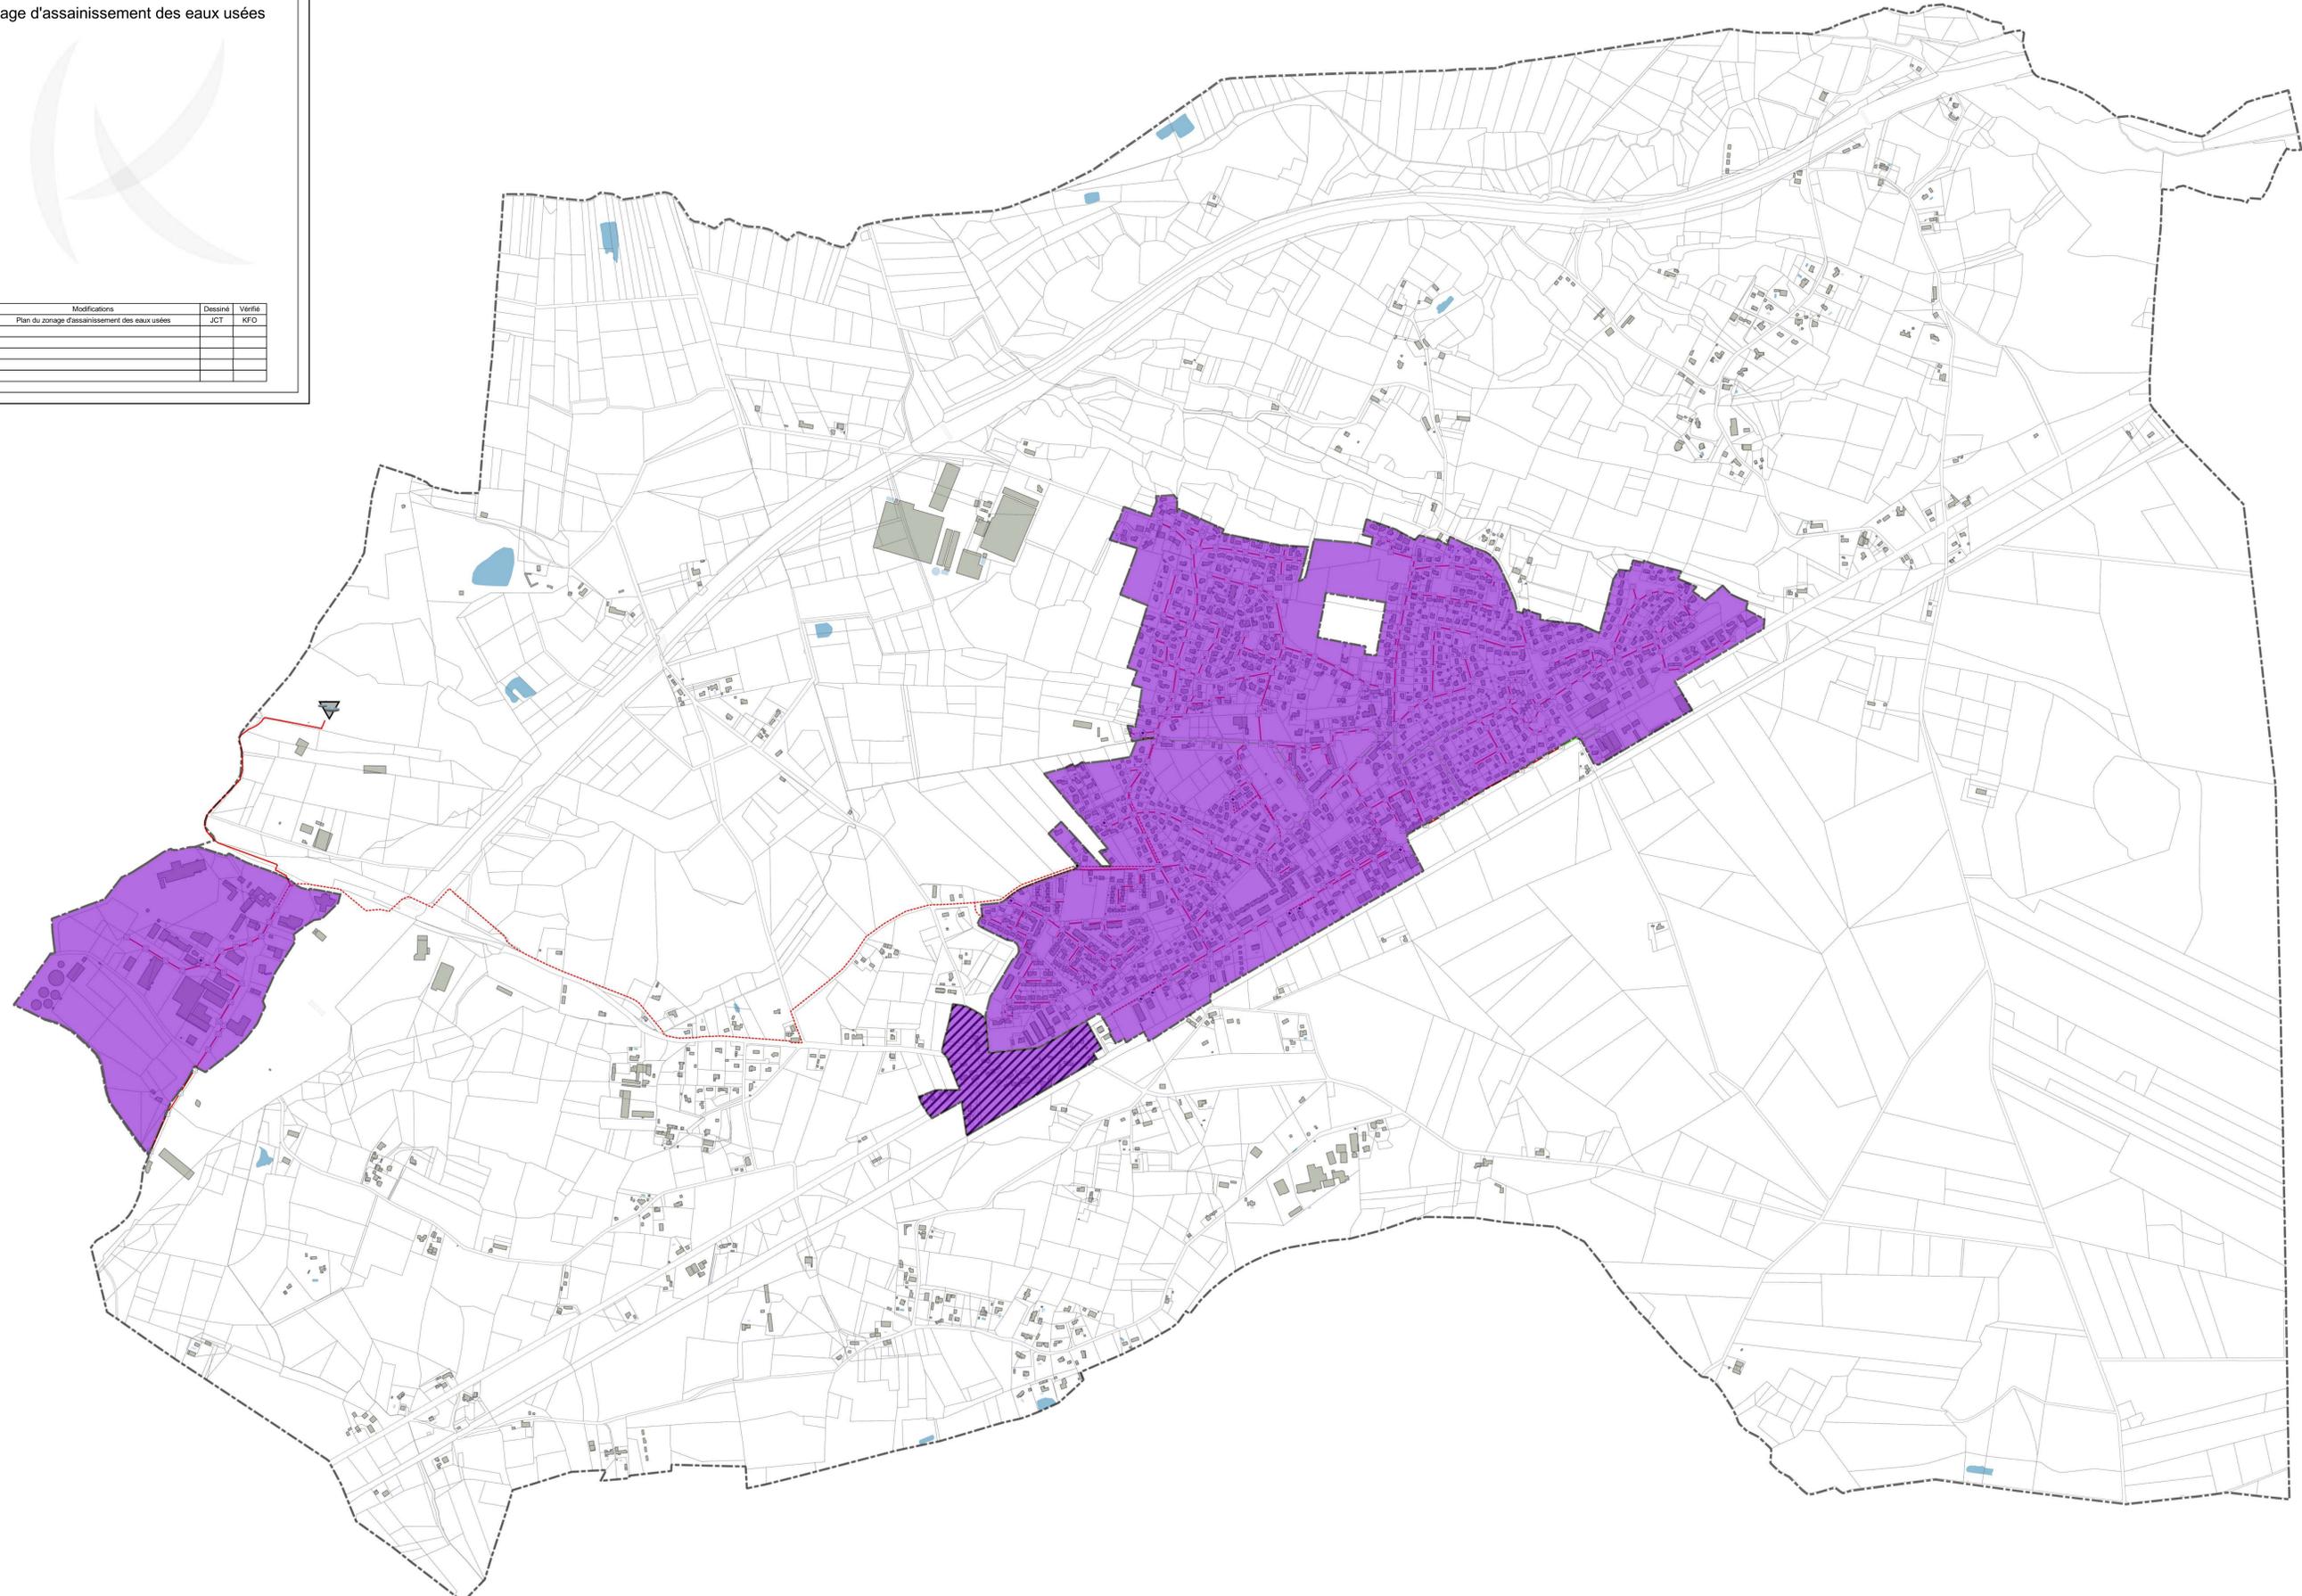

Indice	Date	Modifications	Dessiné	Véifié
a	11/06/2019	Plan du zonage d'assainissement des eaux usées	JCT	KFO


LEGENDE

RESEAU

- STEU
- PR
- BRT
- Canalisation de refoulement
- Canalisation gravitaire
- Canalisation gravitaire hors service

ZONAGE

- Zonage d'assainissement collectif
- Zonage d'assainissement non collectif

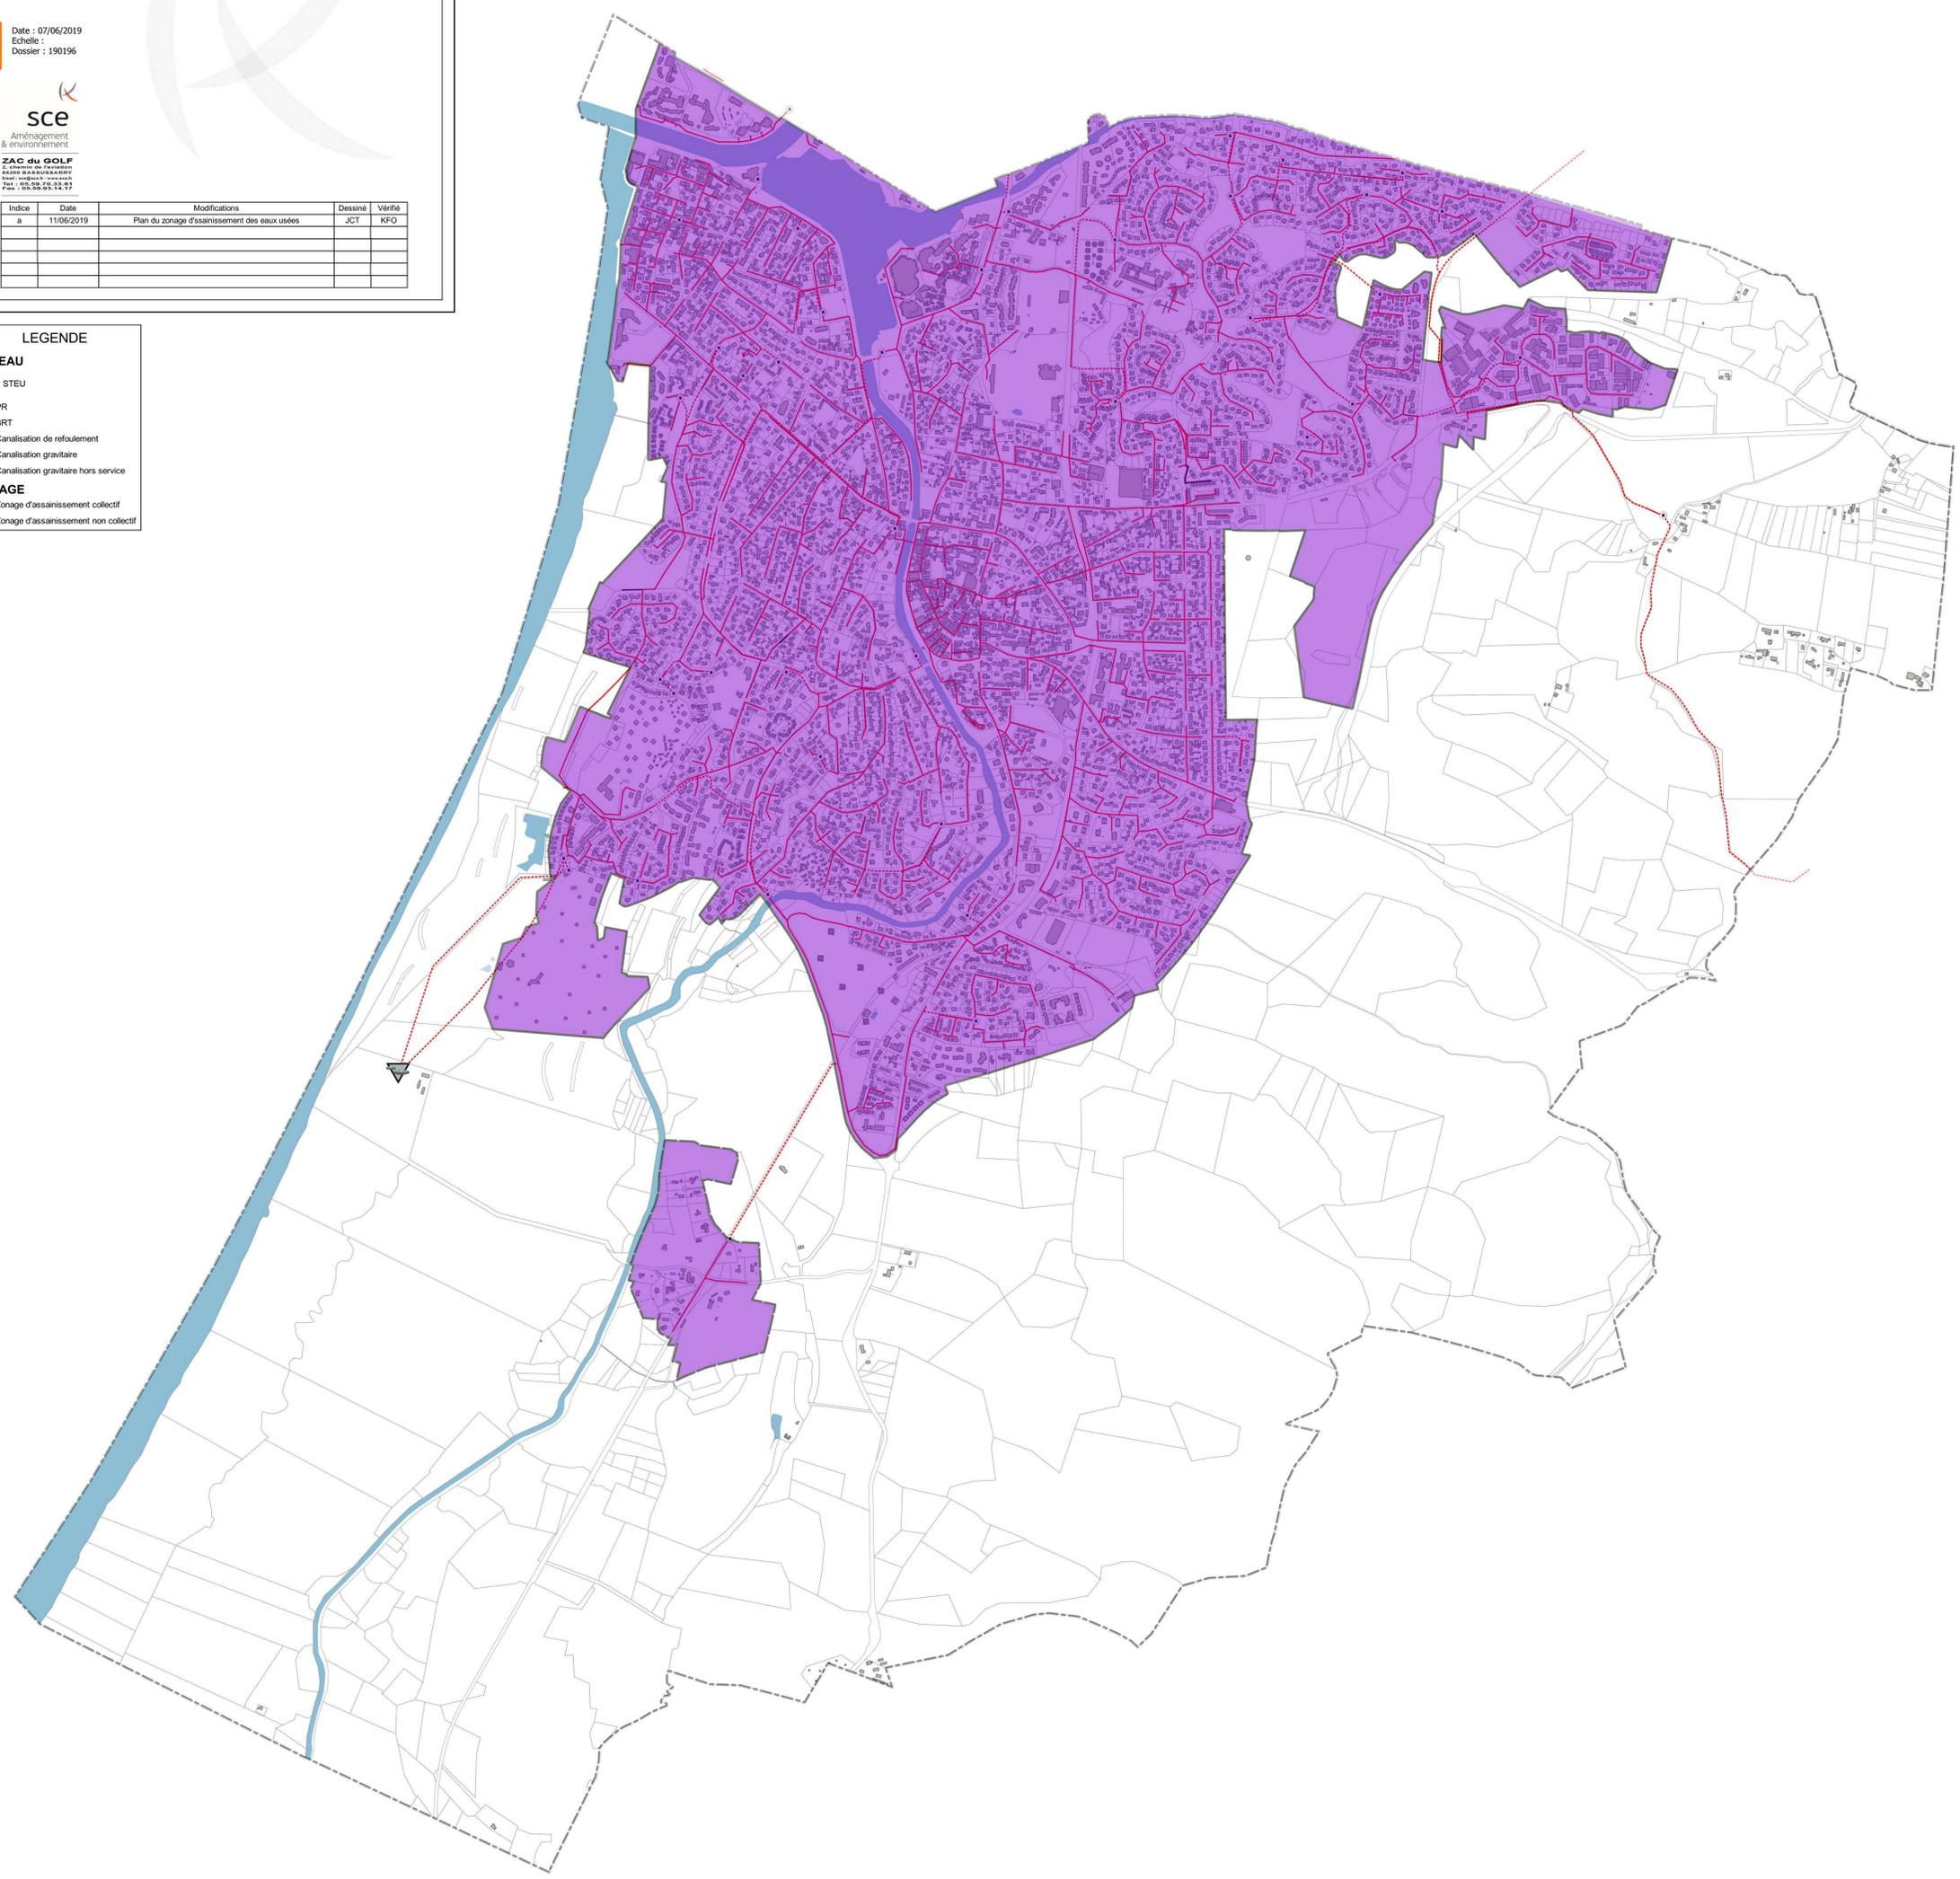

ANNEXE 1 : ZONAGE D'ASSAINISSEMENT D'AZUR

LEGENDE :



Zone jaune zone d'assainissement collectif (zone urbanisable).

Zone blanche contour noir : secteur constructible en zone d'assainissement non collectif.

Pastille jaune : construction en zone d'assainissement collectif (zone non urbanisable).

Trait rouge : réseau de collecte des eaux usées existant.

Hors zone jaune : zone assainissement non collectif.

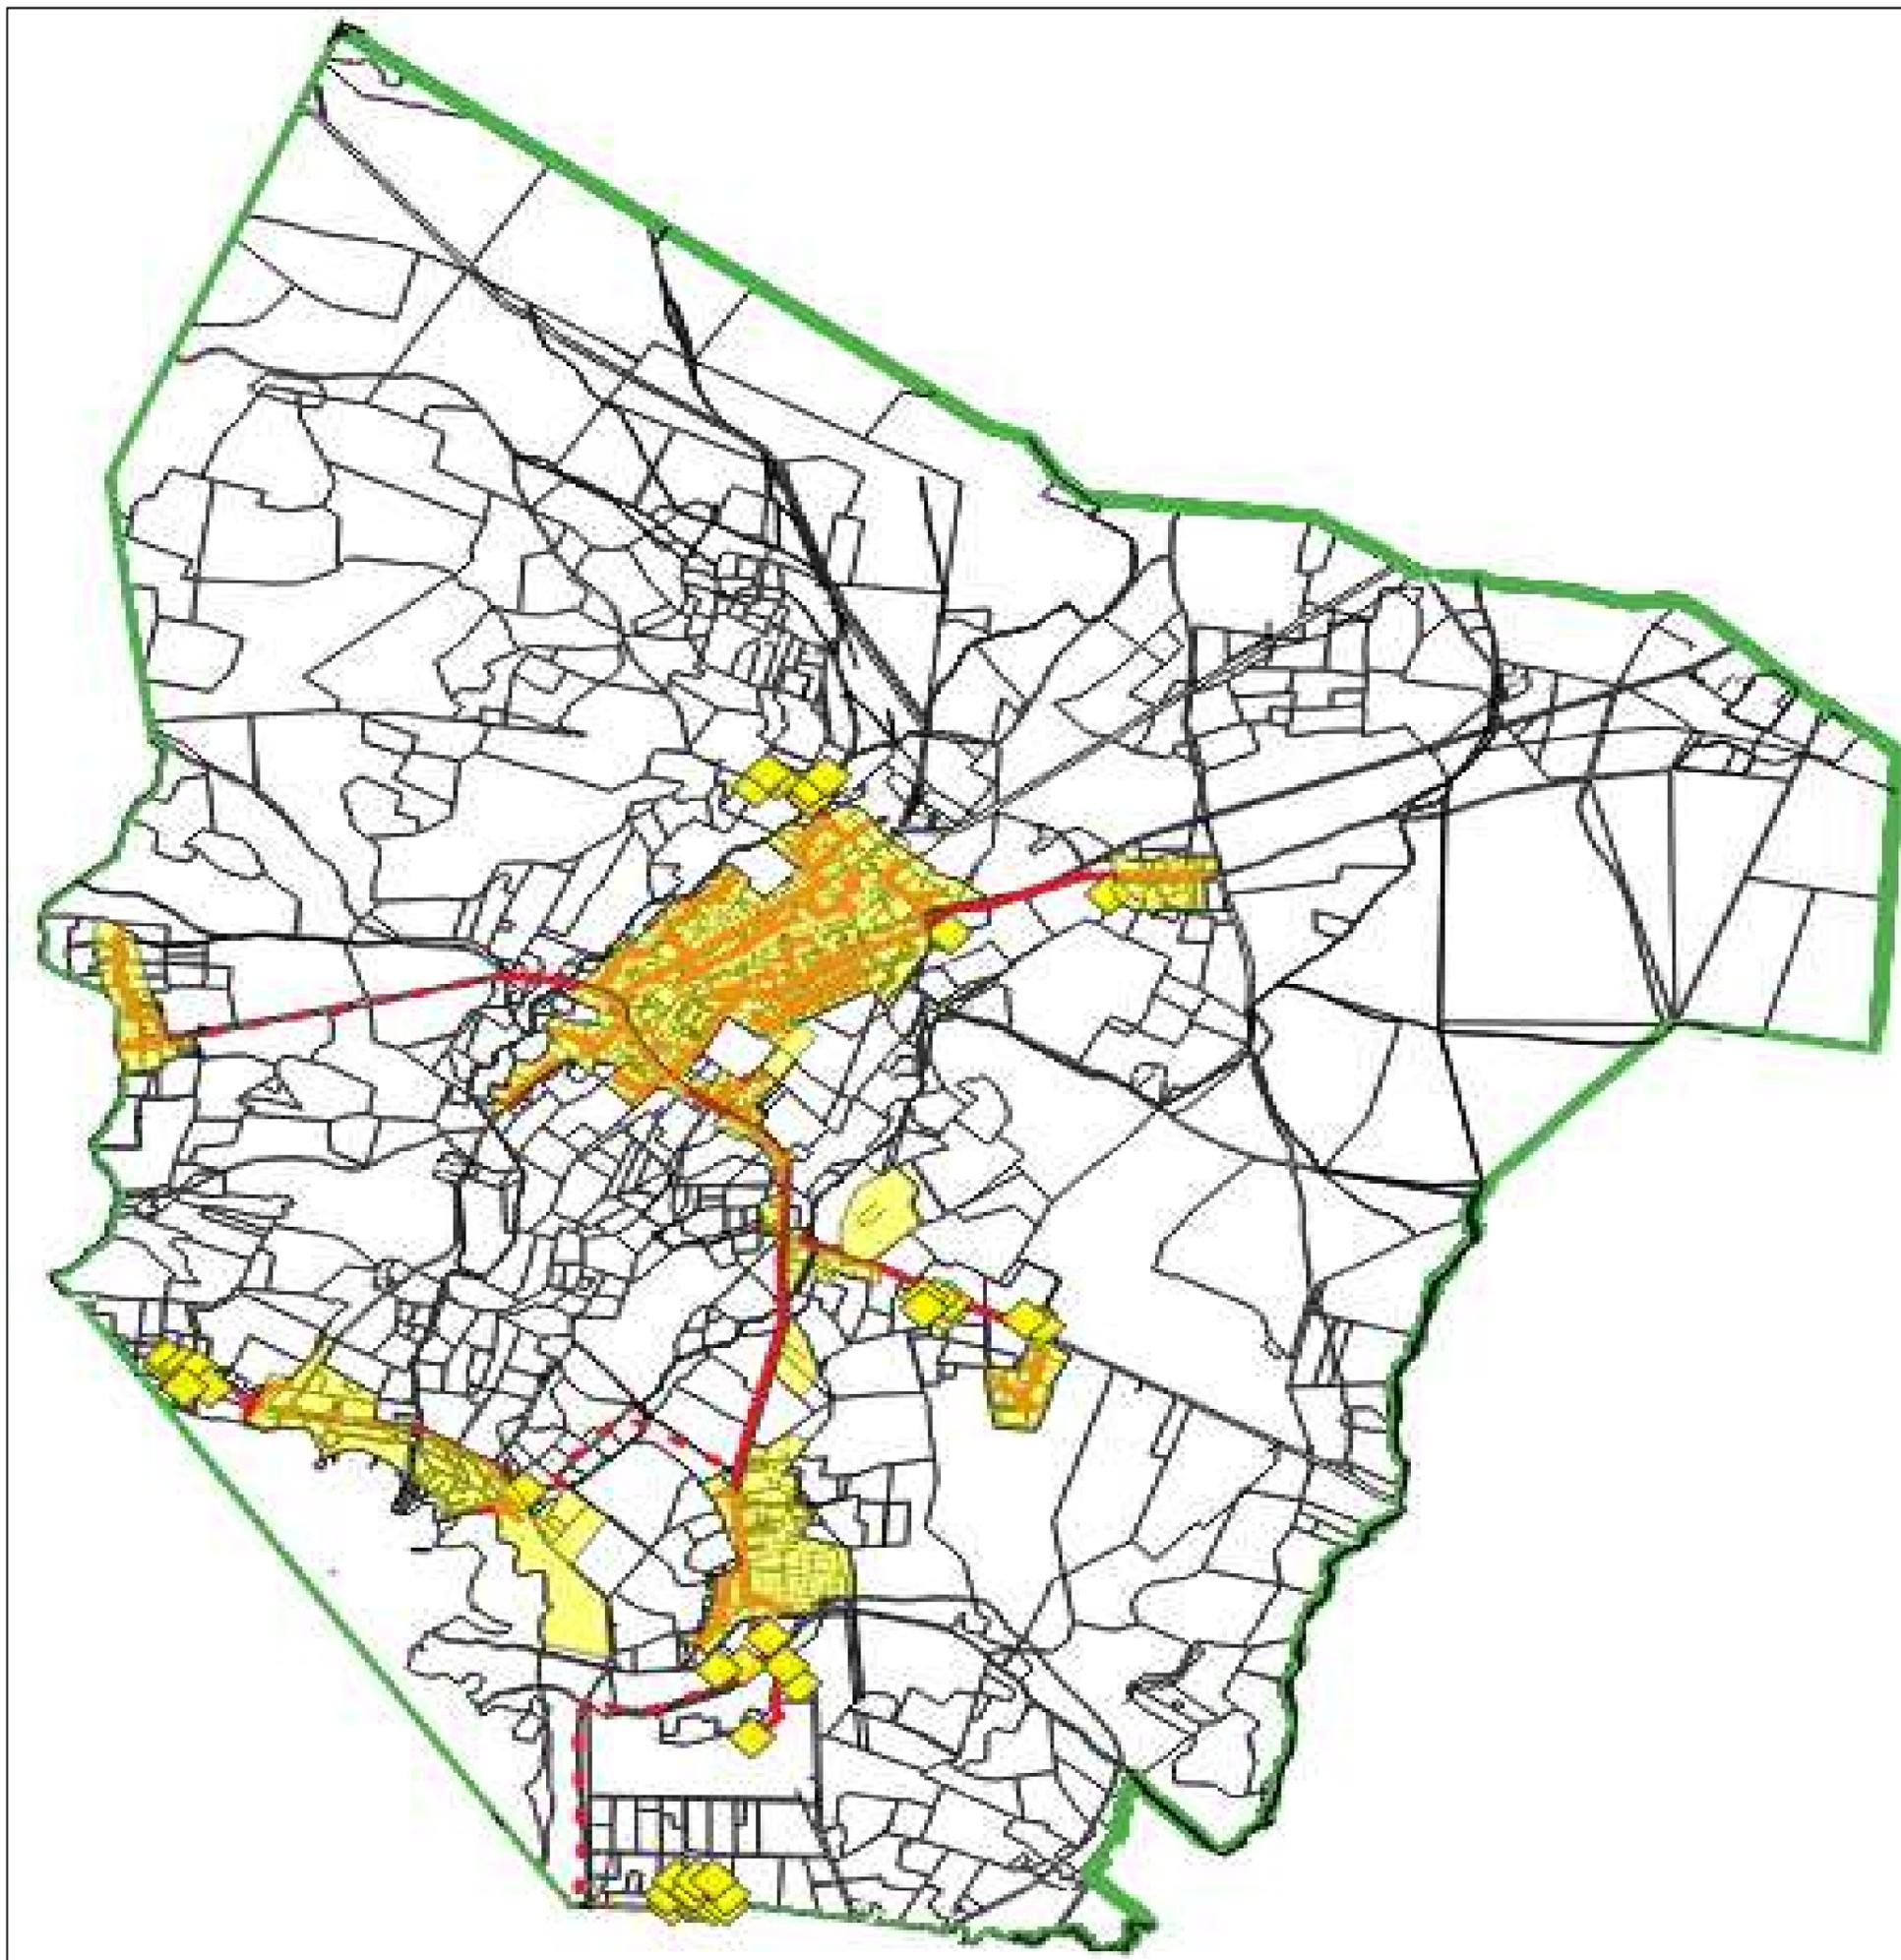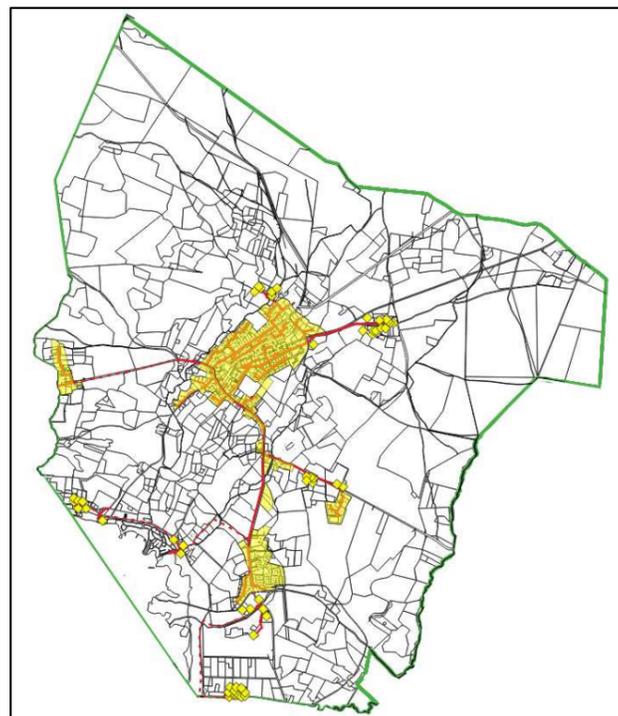

ANNEXE 1 : Zonage d'assainissement de Josse



LEGENDE :

Zone jaune : zone d'assainissement collectif (zone urbanisable).

Zone blanche contour noir : secteur constructible en zone d'assainissement non collectif.

Pastille jaune : construction en zone d'assainissement collectif (zone non urbanisable).

Trait rouge : réseau de collecte des eaux usées existant.

Hors zone jaune : zone assainissement non collectif.



ANNEXE 1 : ZONAGE D'ASSAINISSEMENT DE MESSANGES

LEGENDE :



Zone jaune : zone d'assainissement collectif (zone urbanisable).

Zone blanche contour noir : secteur constructible en zone d'assainissement non collectif.

Pastille jaune : construction en zone d'assainissement collectif (zone non urbanisable).

Trait rouge : réseau de collecte des eaux usées existant.

Hors zone jaune : zone assainissement non collectif.

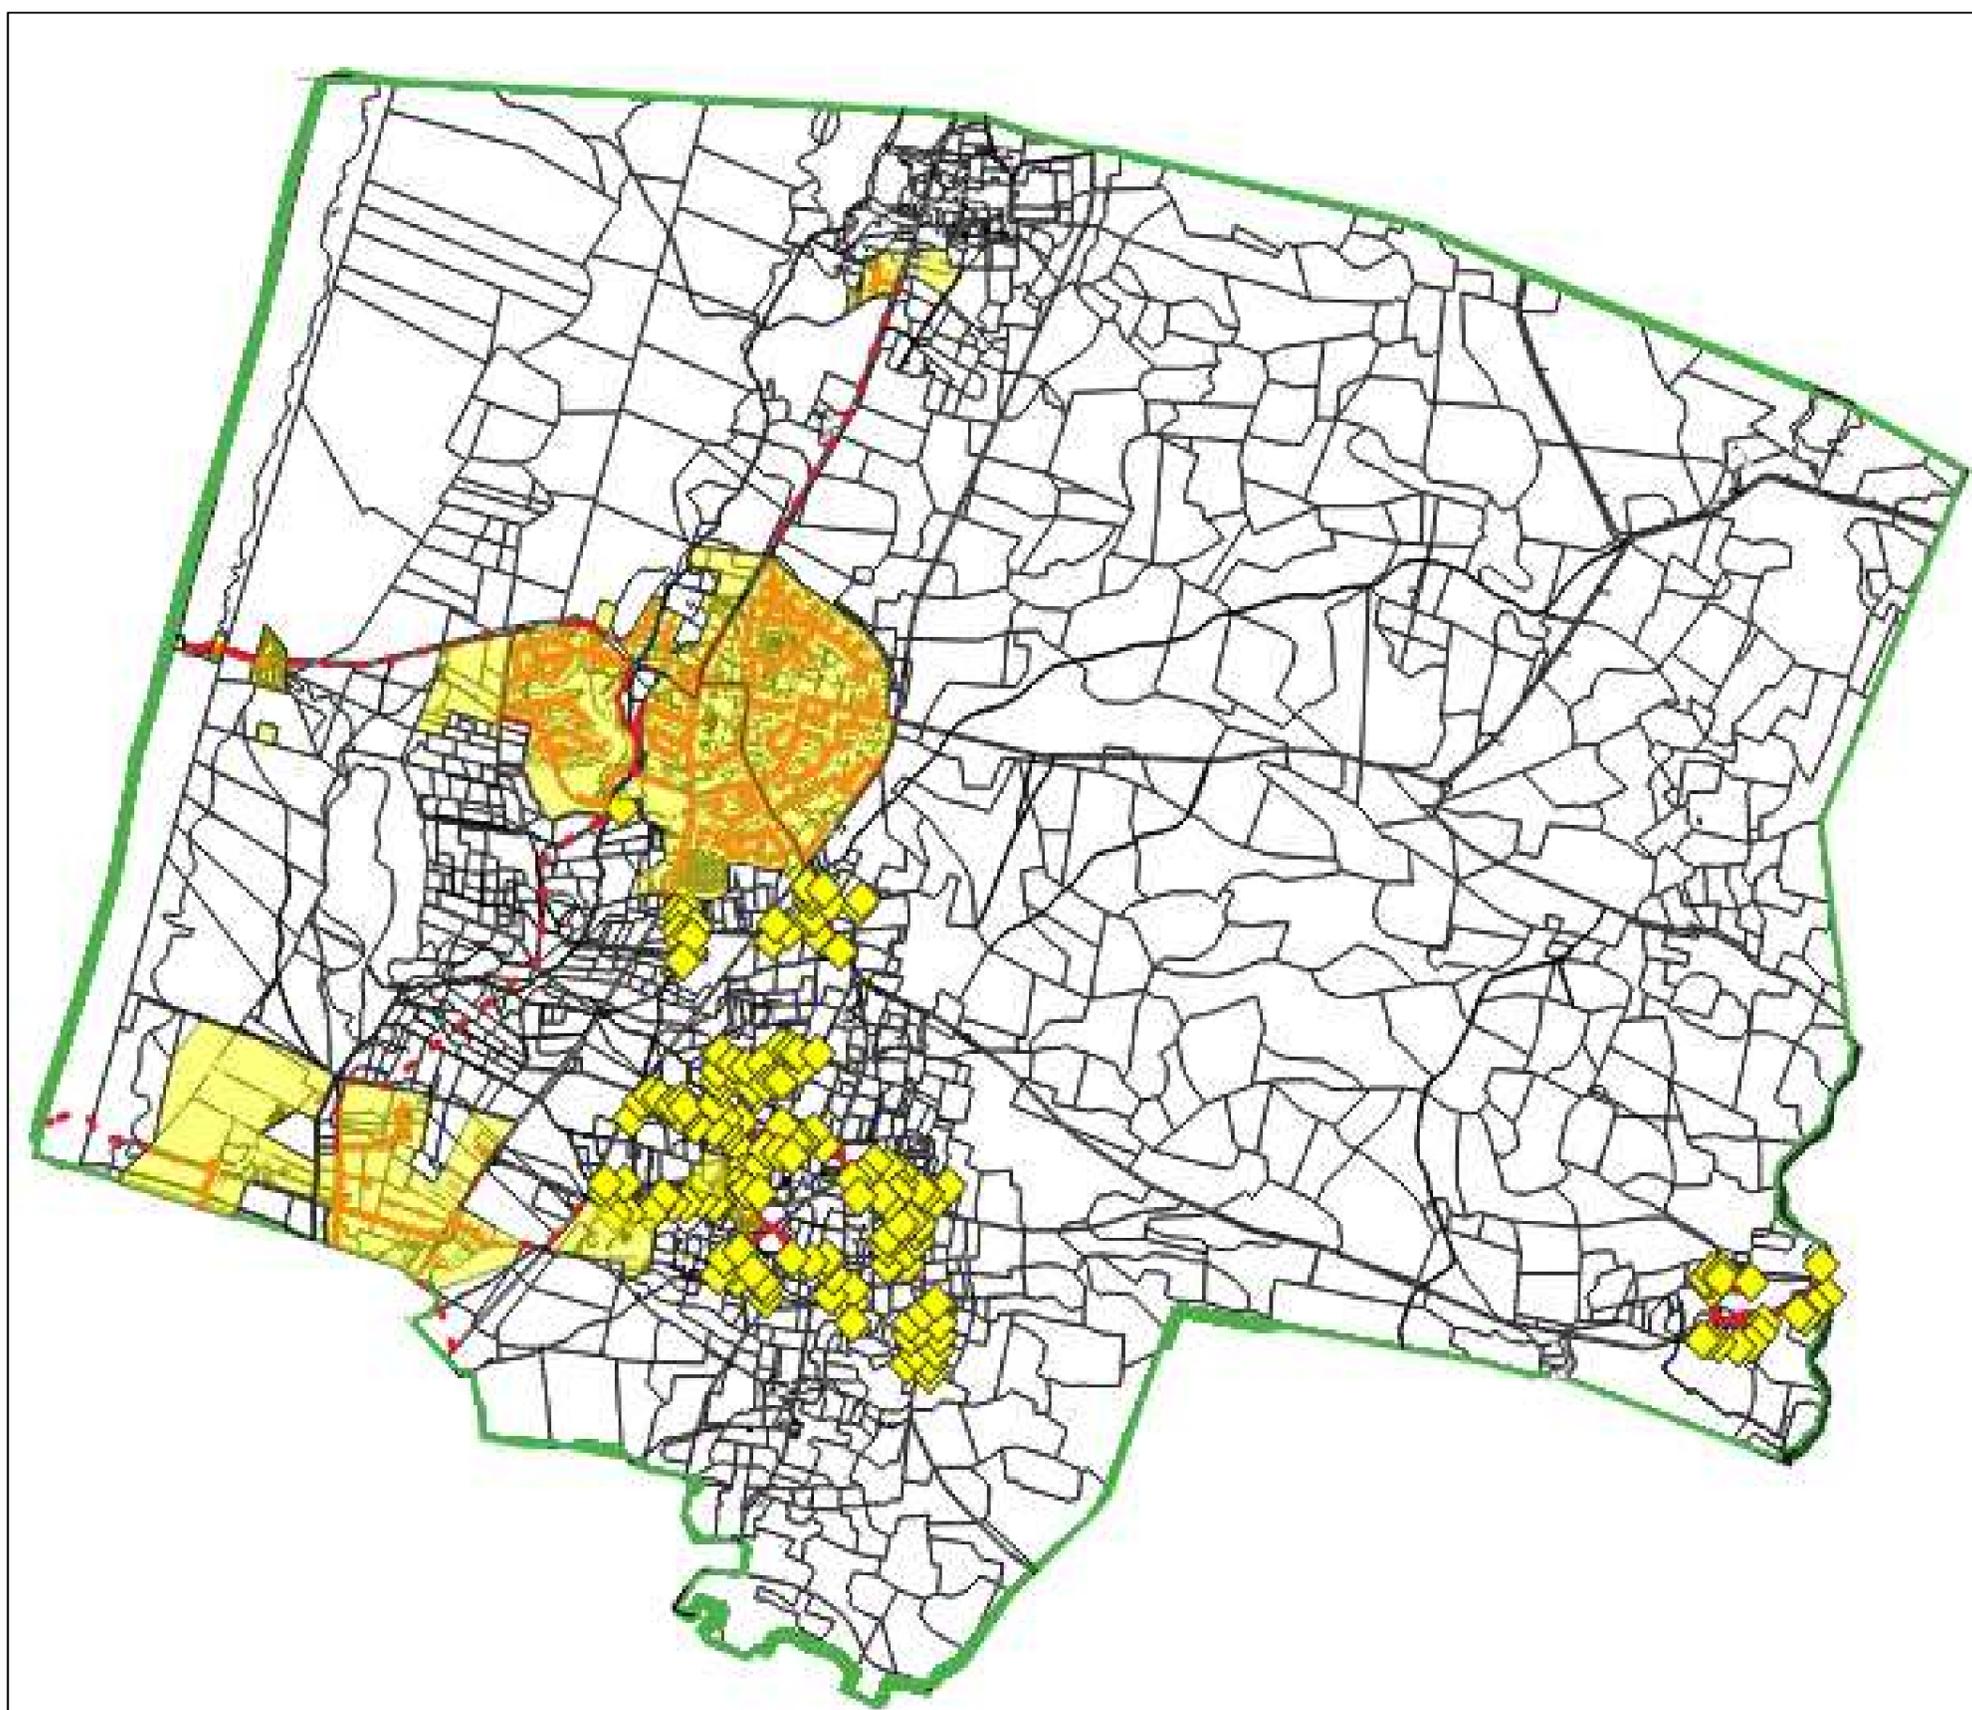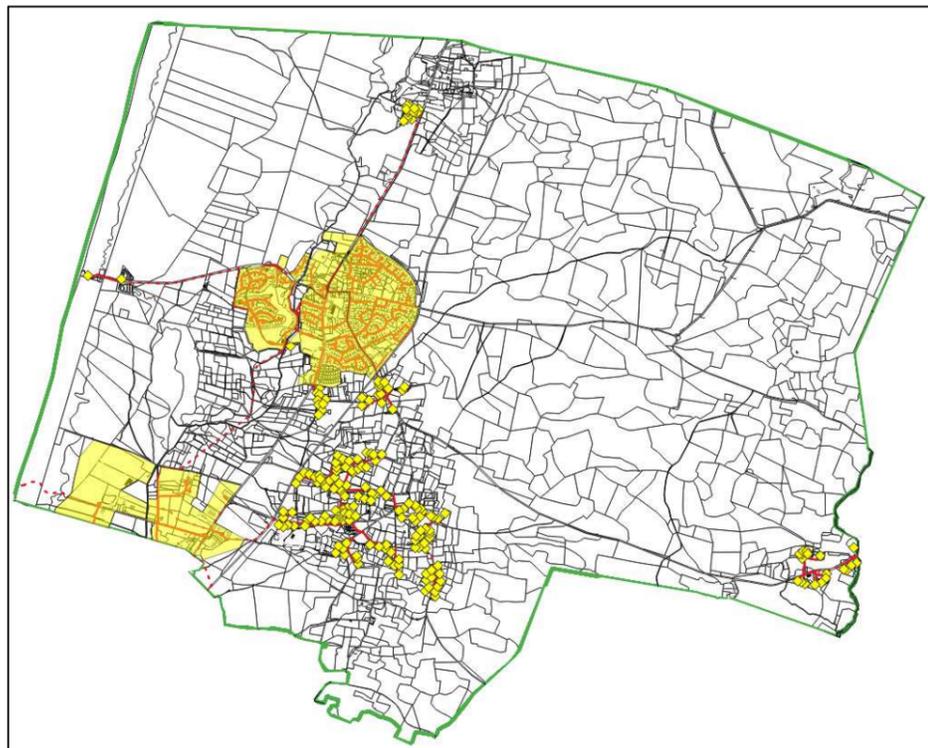

ANNEXE 1 : ZONAGE D'ASSAINISSEMENT DE MOLIETS ET MAA

LEGENDE :


Zone jaune : zone d'assainissement collectif (zone urbanisable).

Zone blanche contour noir : secteur constructible en zone d'assainissement non collectif.

Pastille jaune : construction en zone d'assainissement collectif (zone non urbanisable).

Trait rouge : réseau de collecte des eaux usées existant.

Hors zone jaune : zone assainissement non collectif.

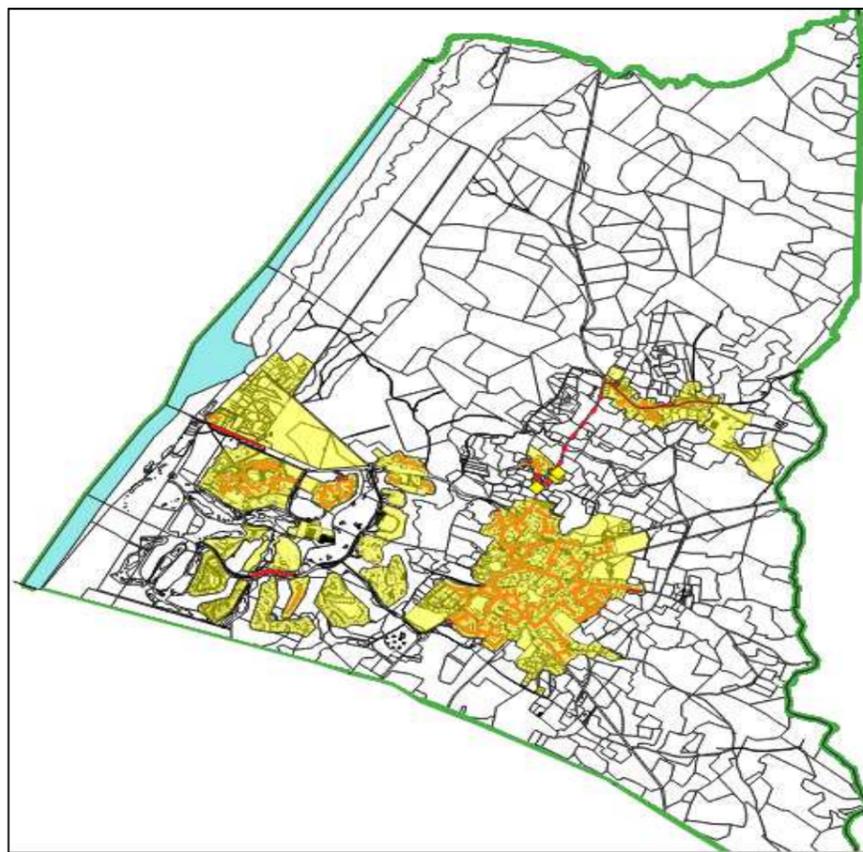

ANNEXE 2 : Zonage d'assainissement d'ORX

LEGENDE :



Zone jaune : zone d'assainissement collectif (zone urbanisable).

Zone blanche contour noir : secteur constructible en zone d'assainissement non collectif.

Pastille jaune : construction en zone d'assainissement collectif (zone non urbanisable).

Trait rouge : réseau de collecte des eaux usées existant.

Hors zone jaune : zone assainissement non collectif.

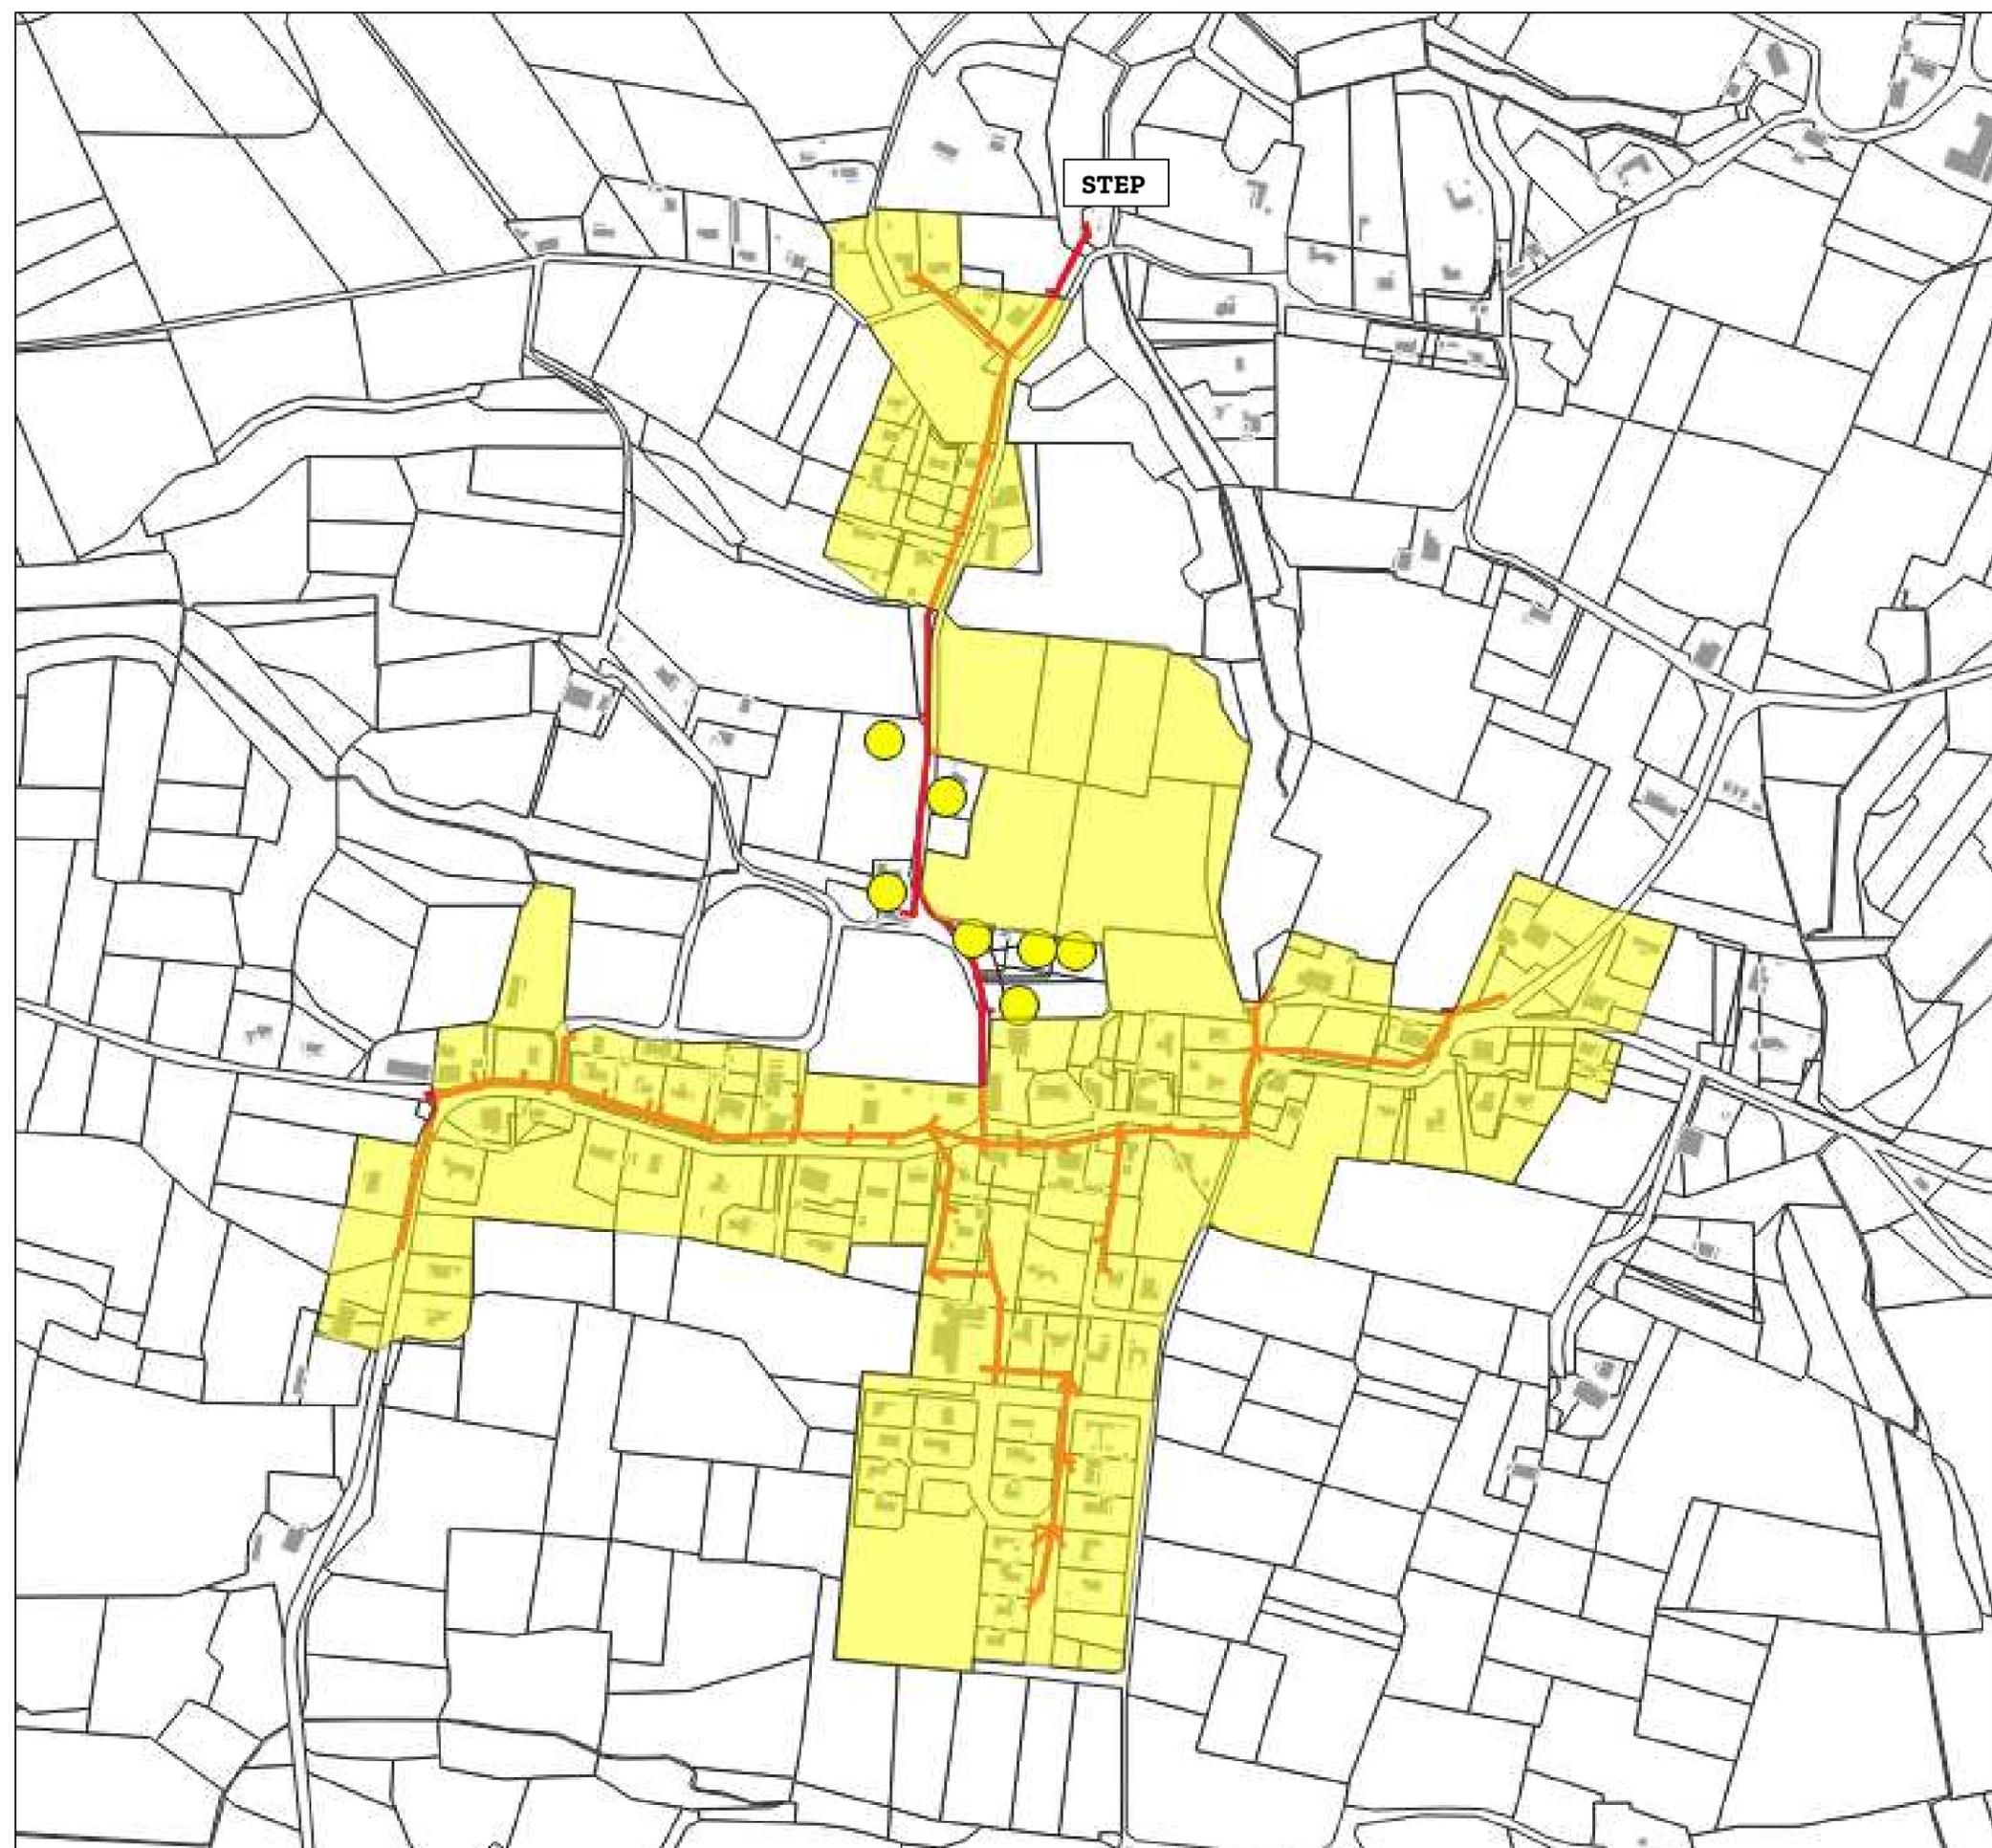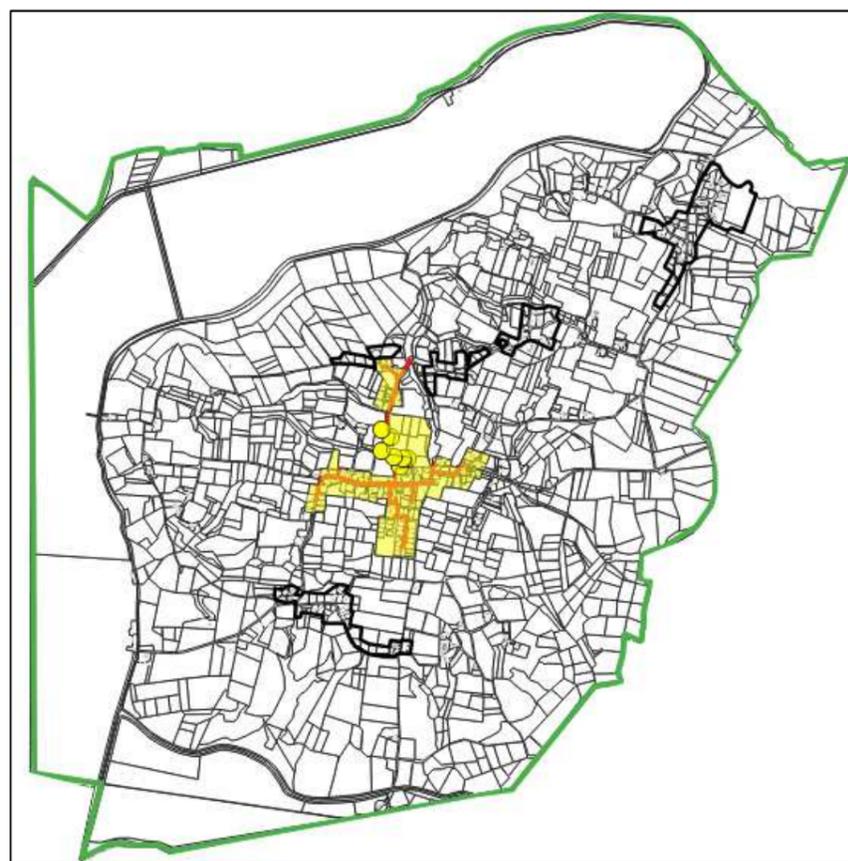

ANNEXE 2 : Zonage d'assainissement de SAUBION

LEGENDE :



Zone jaune : zone d'assainissement collectif (zone urbanisable).

Zone blanche contour noir : secteur constructible en zone d'assainissement non collectif.

Pastille jaune : construction en zone d'assainissement collectif (zone non urbanisable).

Trait rouge : réseau de collecte des eaux usées existant.

Hors zone jaune : zone assainissement non collectif.

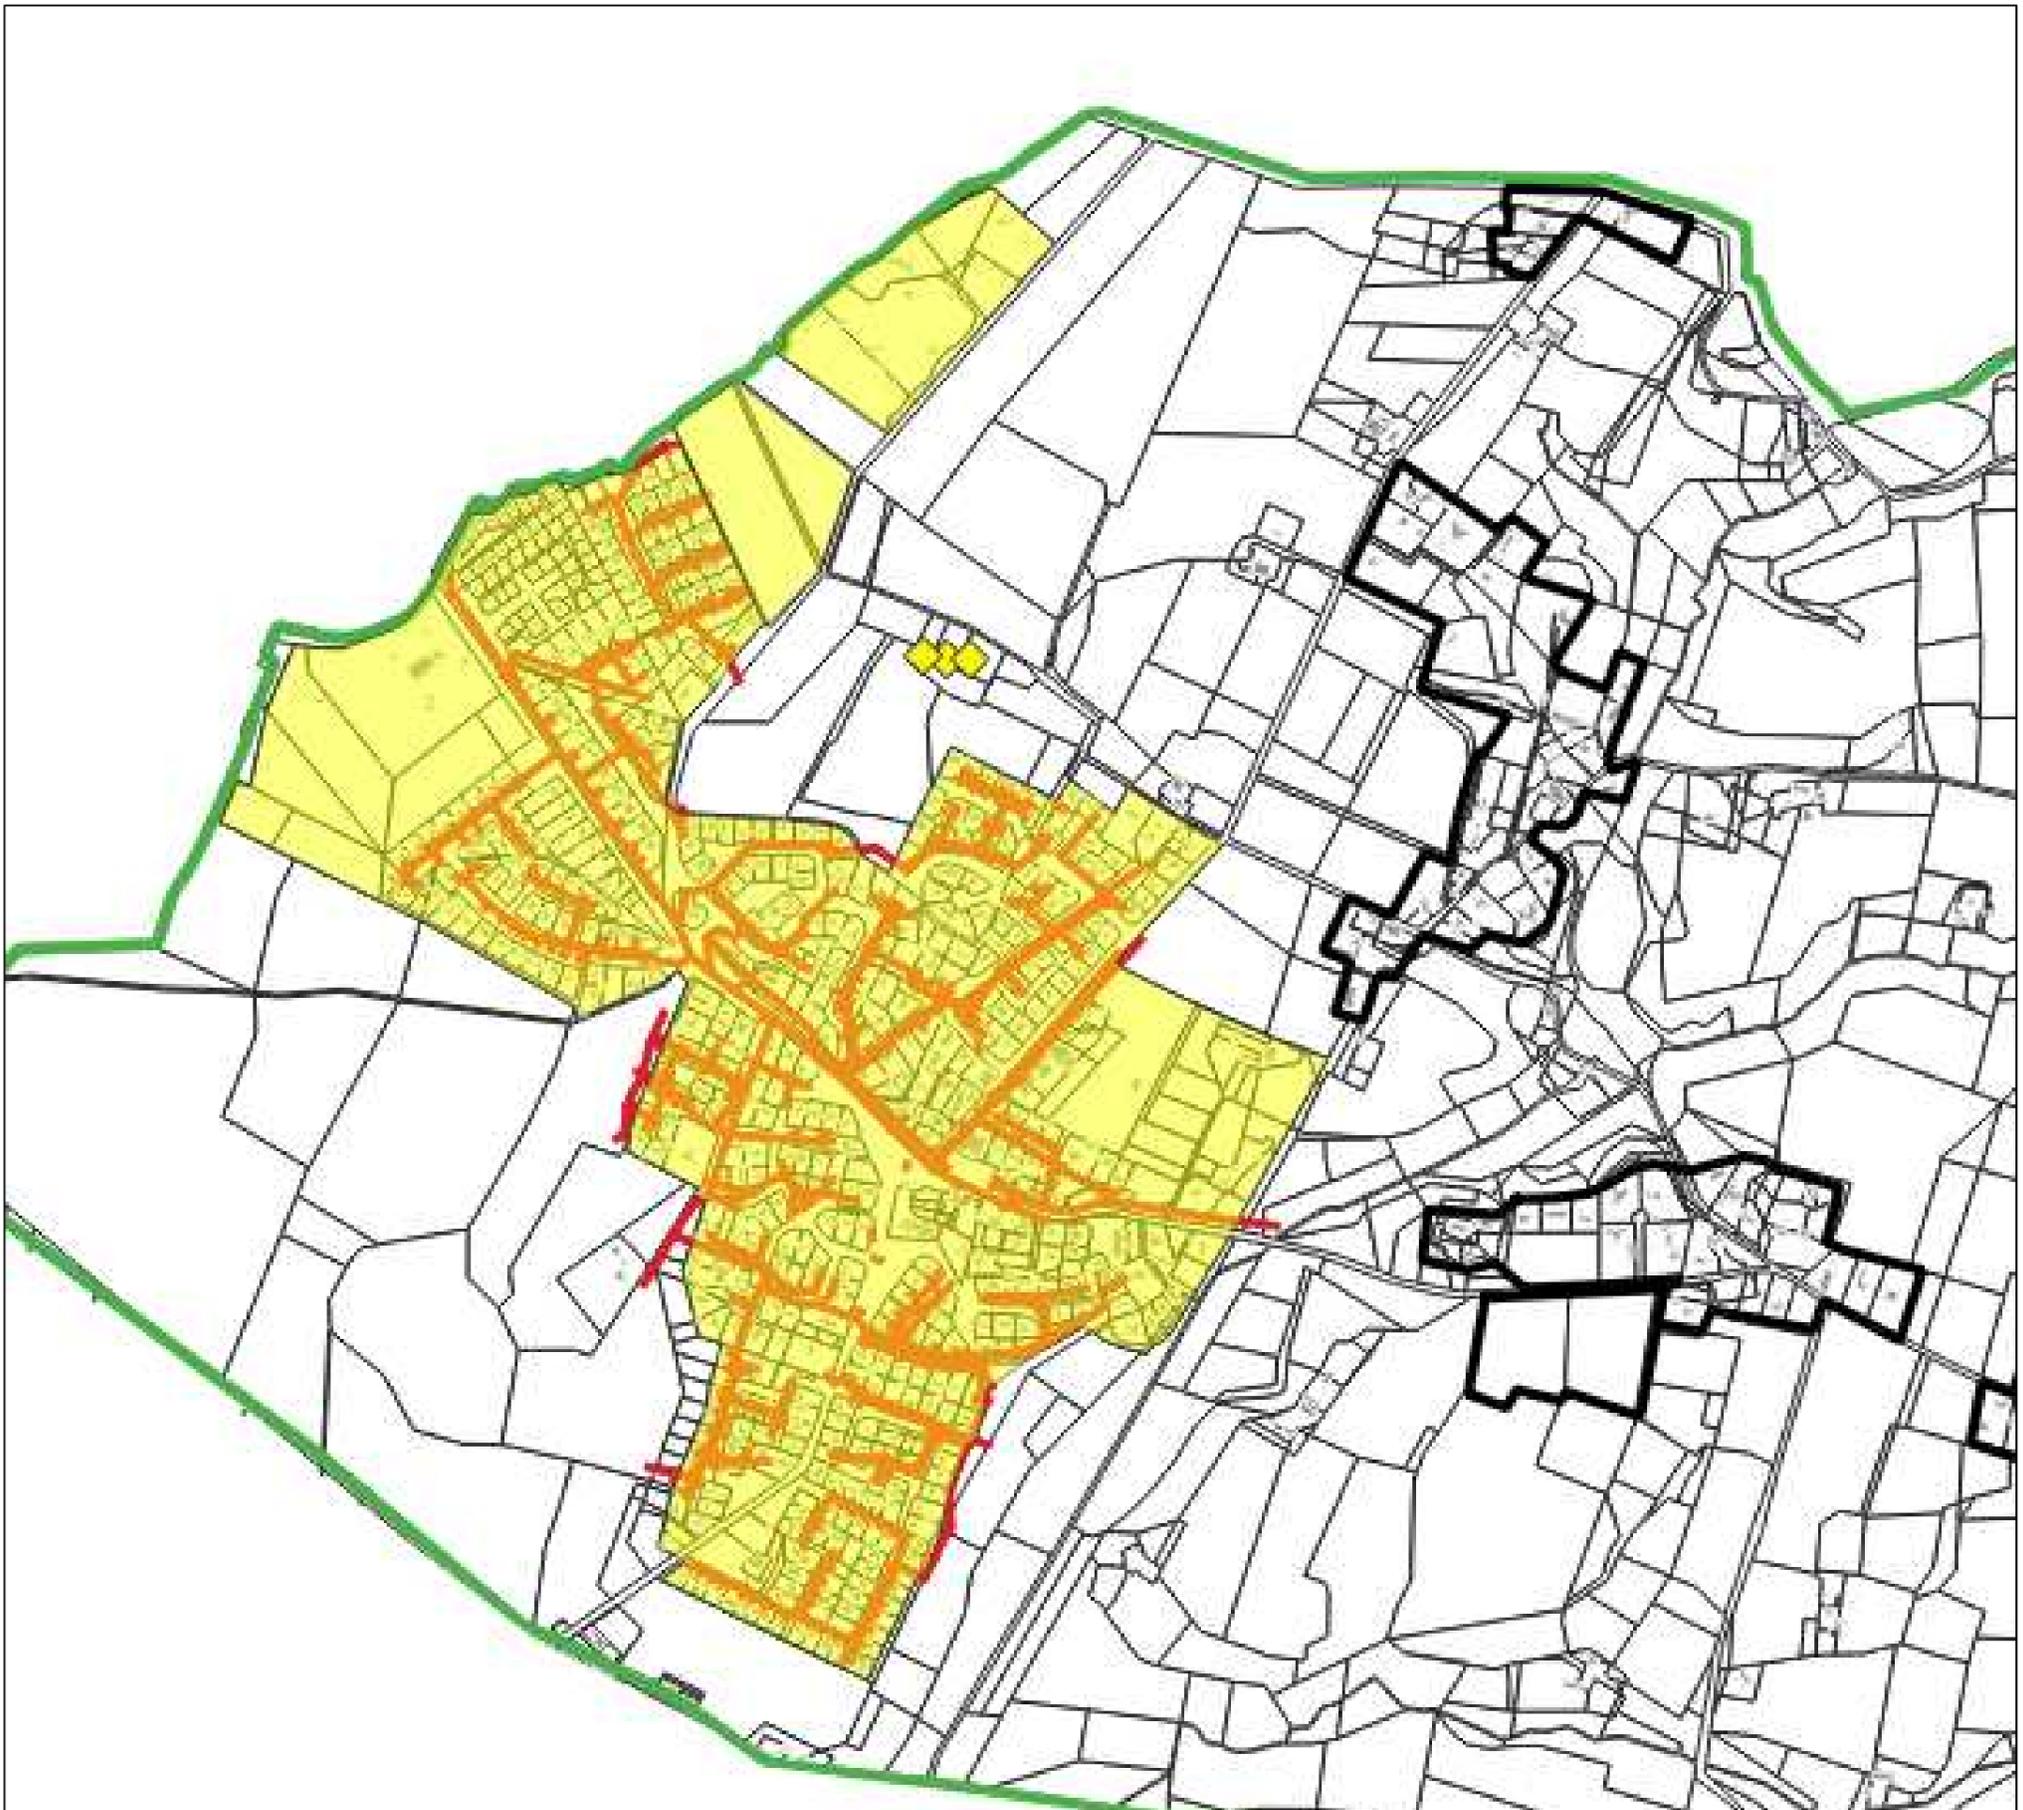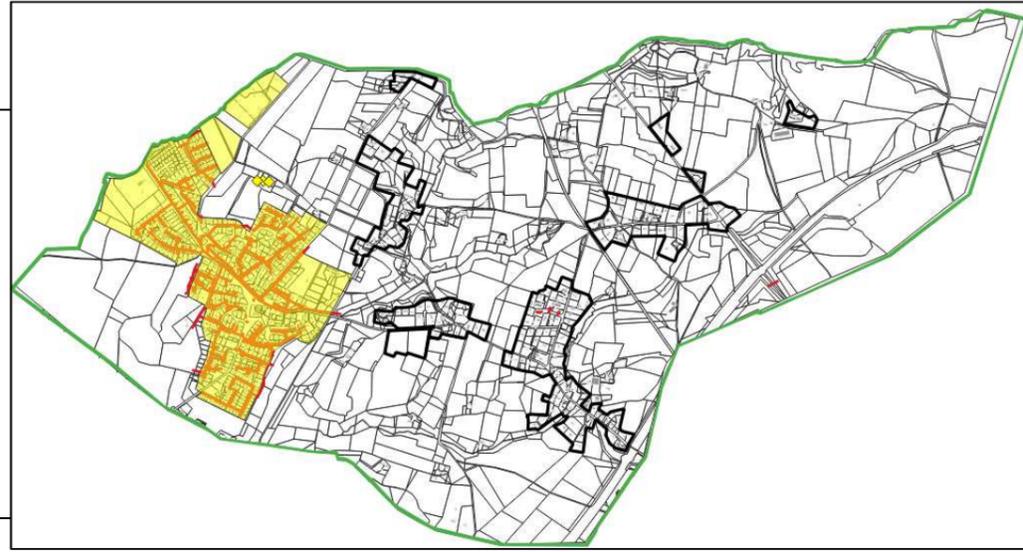

ANNEXE 2 : Zonage d'assainissement de SAUBRIGUES

LEGENDE :



Zone jaune : zone d'assainissement collectif (zone urbanisable).

Zone blanche contour noir : secteur constructible en zone d'assainissement non collectif.

Pastille jaune : construction en zone d'assainissement collectif (zone non urbanisable).

Trait rouge : réseau de collecte des eaux usées existant.

Hors zone jaune : zone assainissement non collectif.

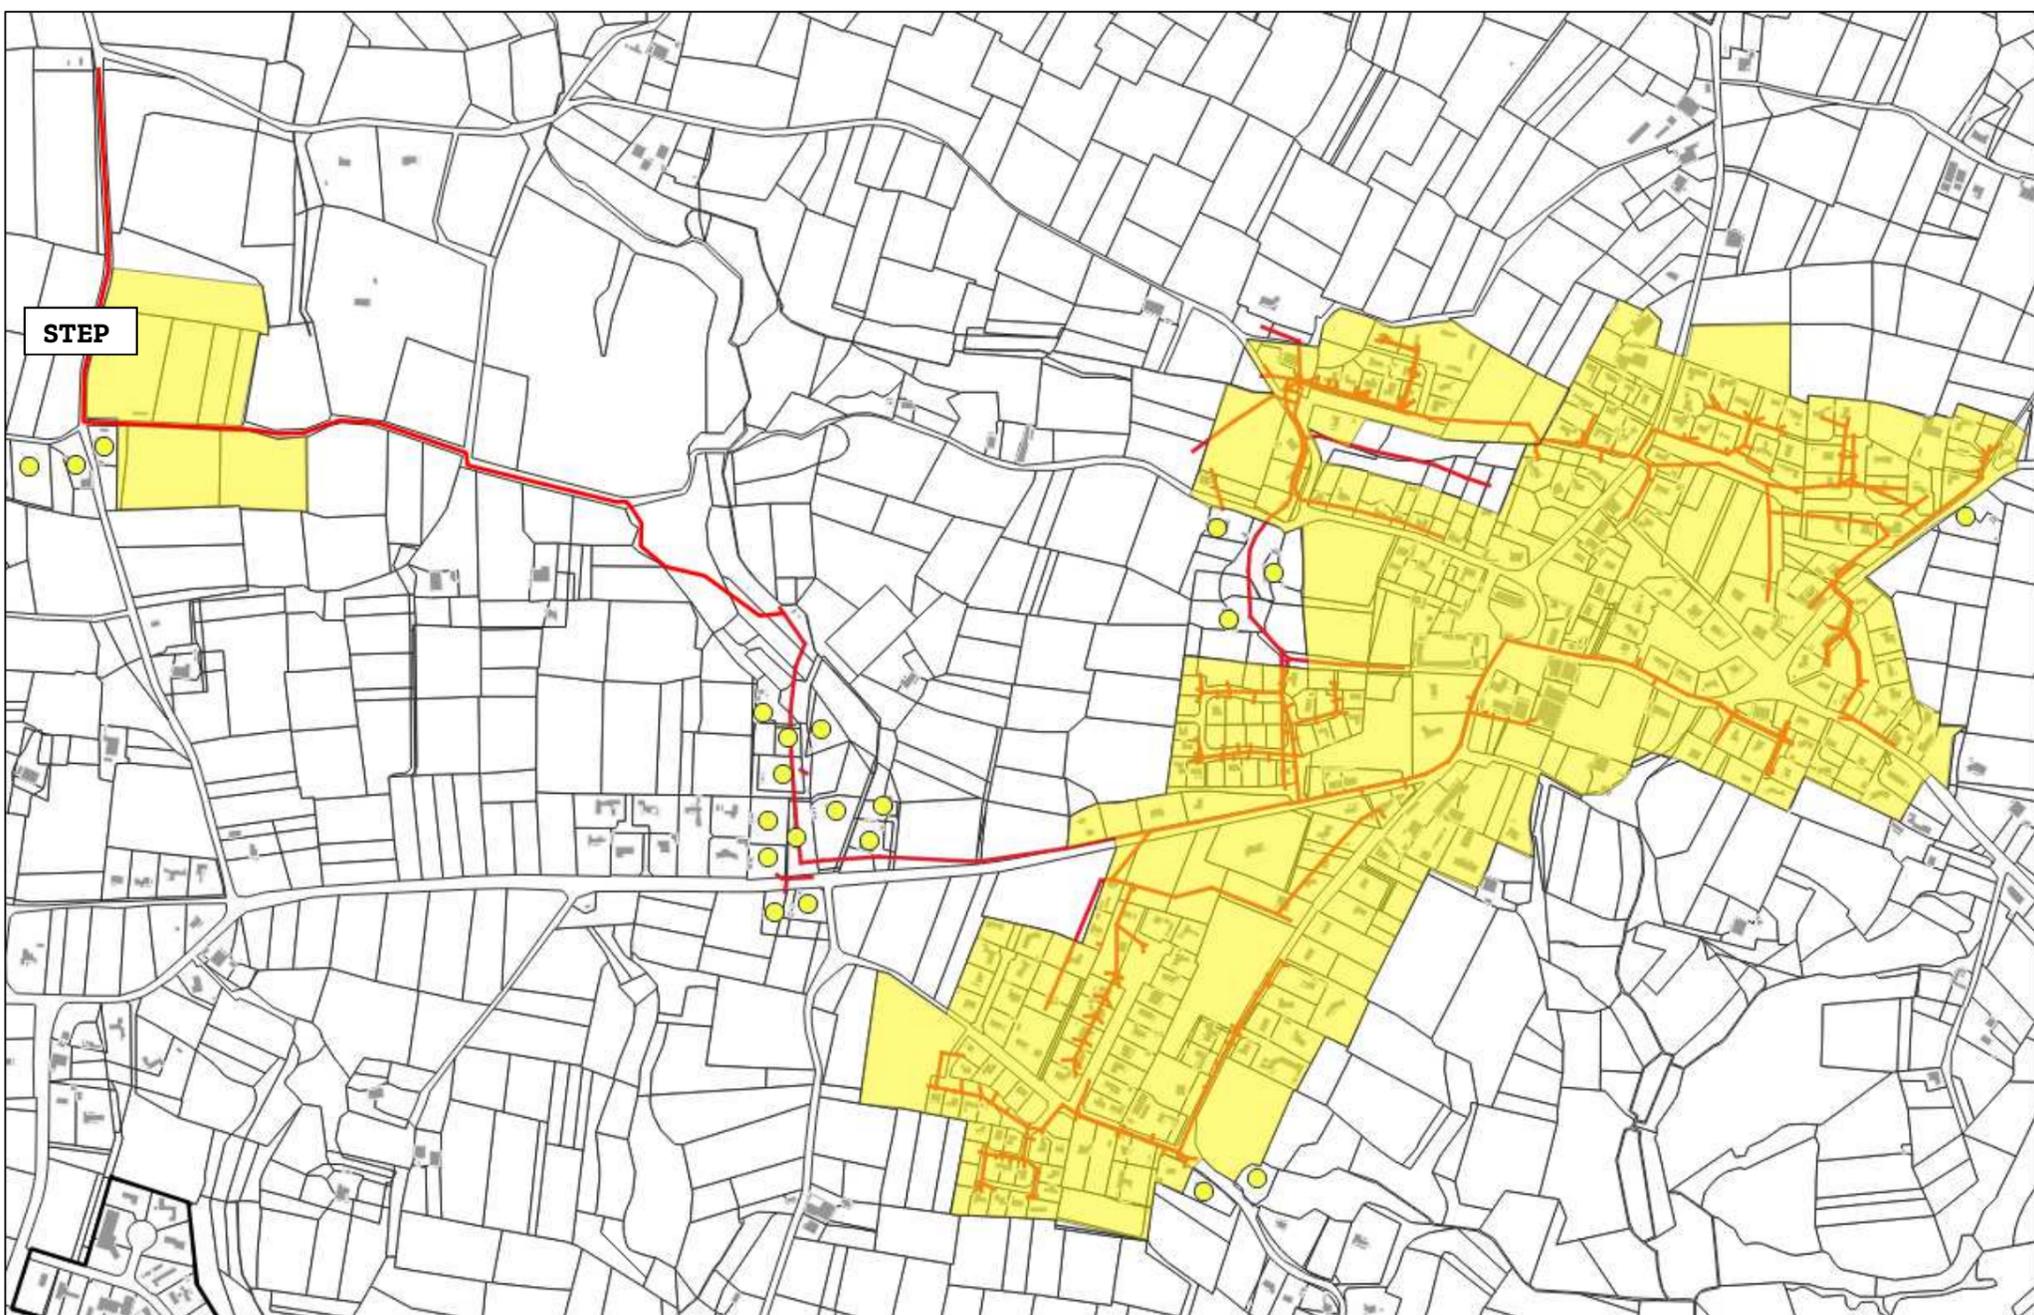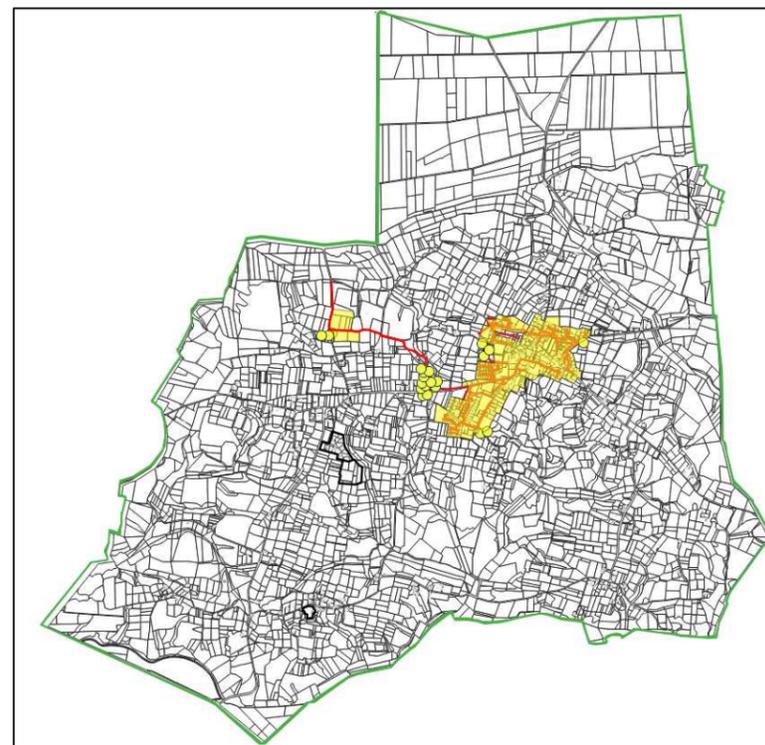

ANNEXE 2 : Zonage d'assainissement de SAUBUSSE

LEGENDE :

Zone jaune : zone d'assainissement collectif (zone urbanisable).

Zone blanche contour noir : secteur constructible en zone d'assainissement non collectif.

Pastille jaune : construction en zone d'assainissement collectif (zone non urbanisable).

Trait rouge : réseau de collecte des eaux usées existant.

Hors zone jaune : zone assainissement non collectif.



ANNEXE 1 : ZONAGE D'ASSAINISSEMENT DE SOUSTONS

LEGENDE :



Zone jaune : zone d'assainissement collectif (zone urbanisable).

Zone blanche contour noir : secteur constructible en zone d'assainissement non collectif.

Pastille jaune : construction en zone d'assainissement collectif (zone non urbanisable).

Trait rouge : réseau de collecte des eaux usées existant.

Hors zone jaune : zone assainissement non collectif.

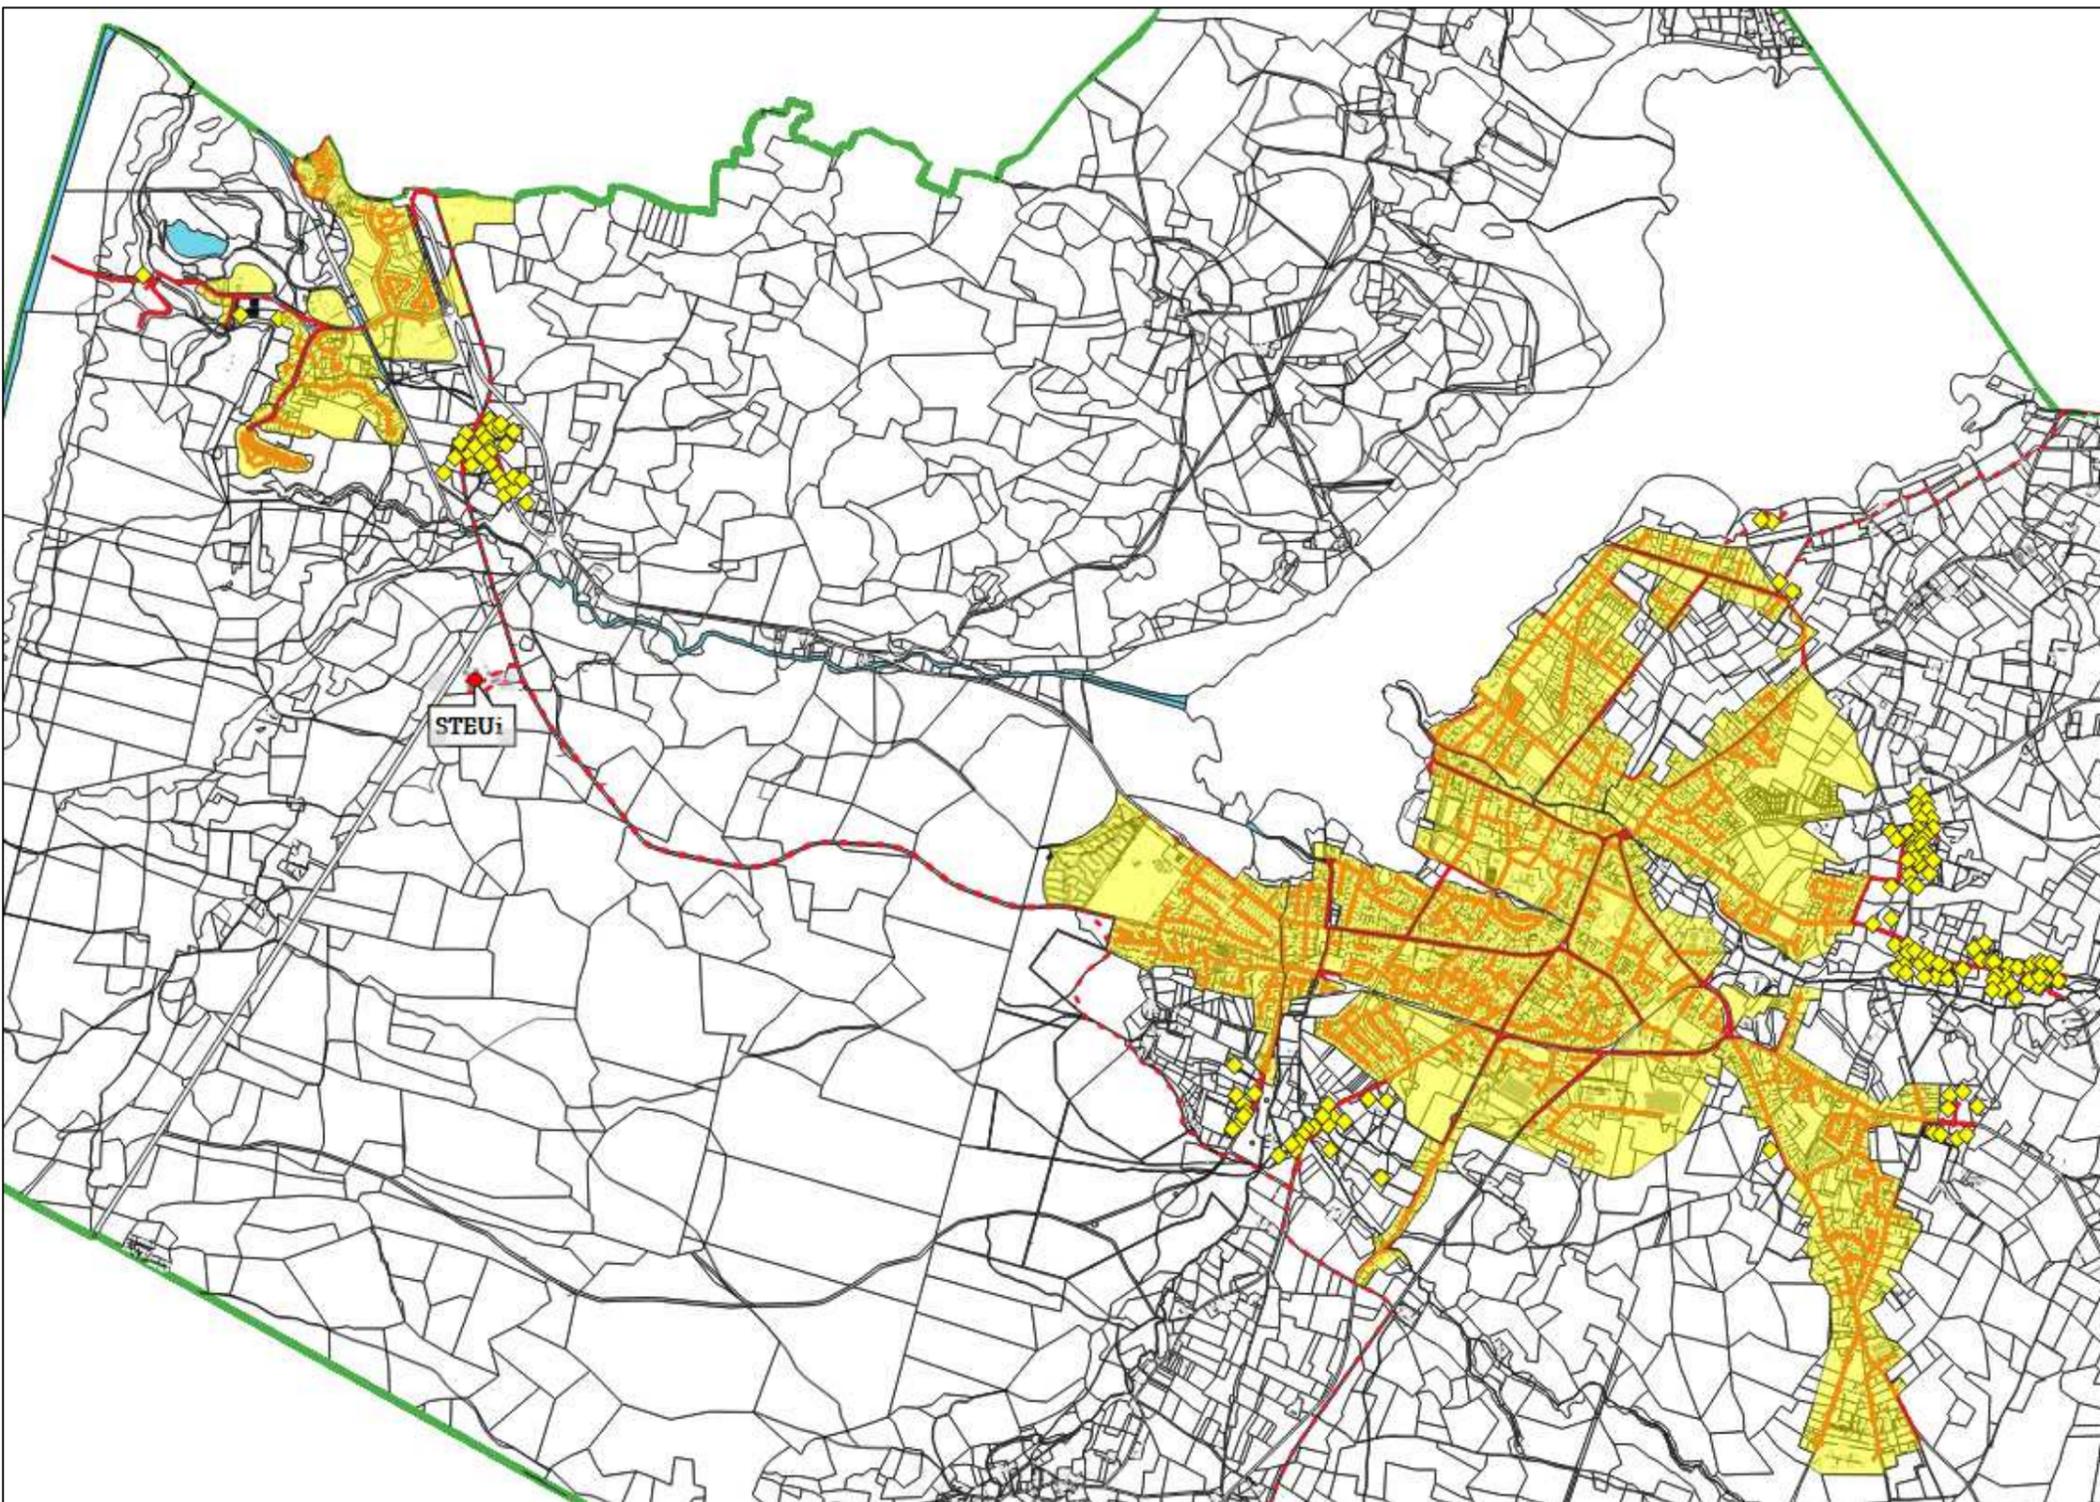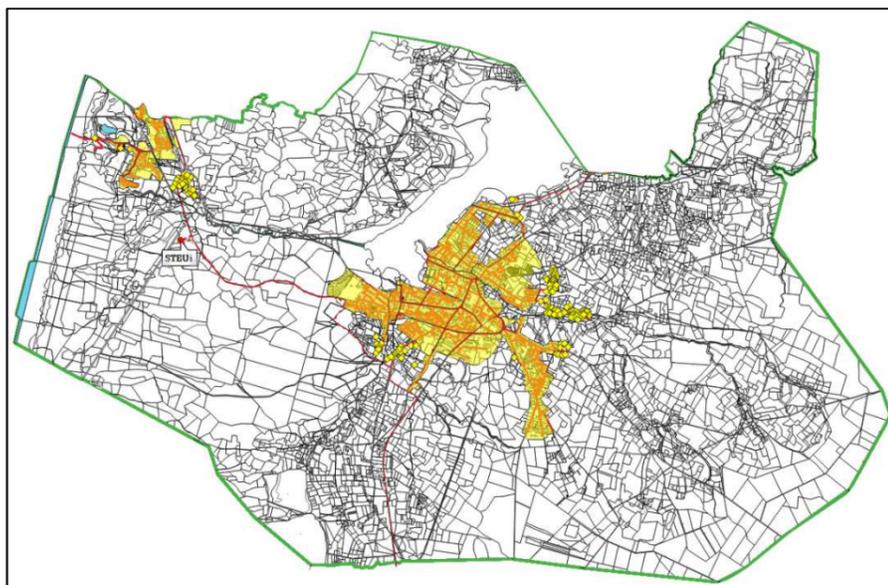

ANNEXE 2 : Zonage d'assainissement de Saint Geours de Marenne

LEGENDE :



Zone jaune : zone d'assainissement collectif (zone urbanisable).

Zone blanche contour noir : secteur constructible en zone d'assainissement non collectif.

Pastille jaune : construction en zone d'assainissement collectif (zone non urbanisable).

Trait rouge : réseau de collecte des eaux usées existant.

Hors zone jaune : zone assainissement non collectif.

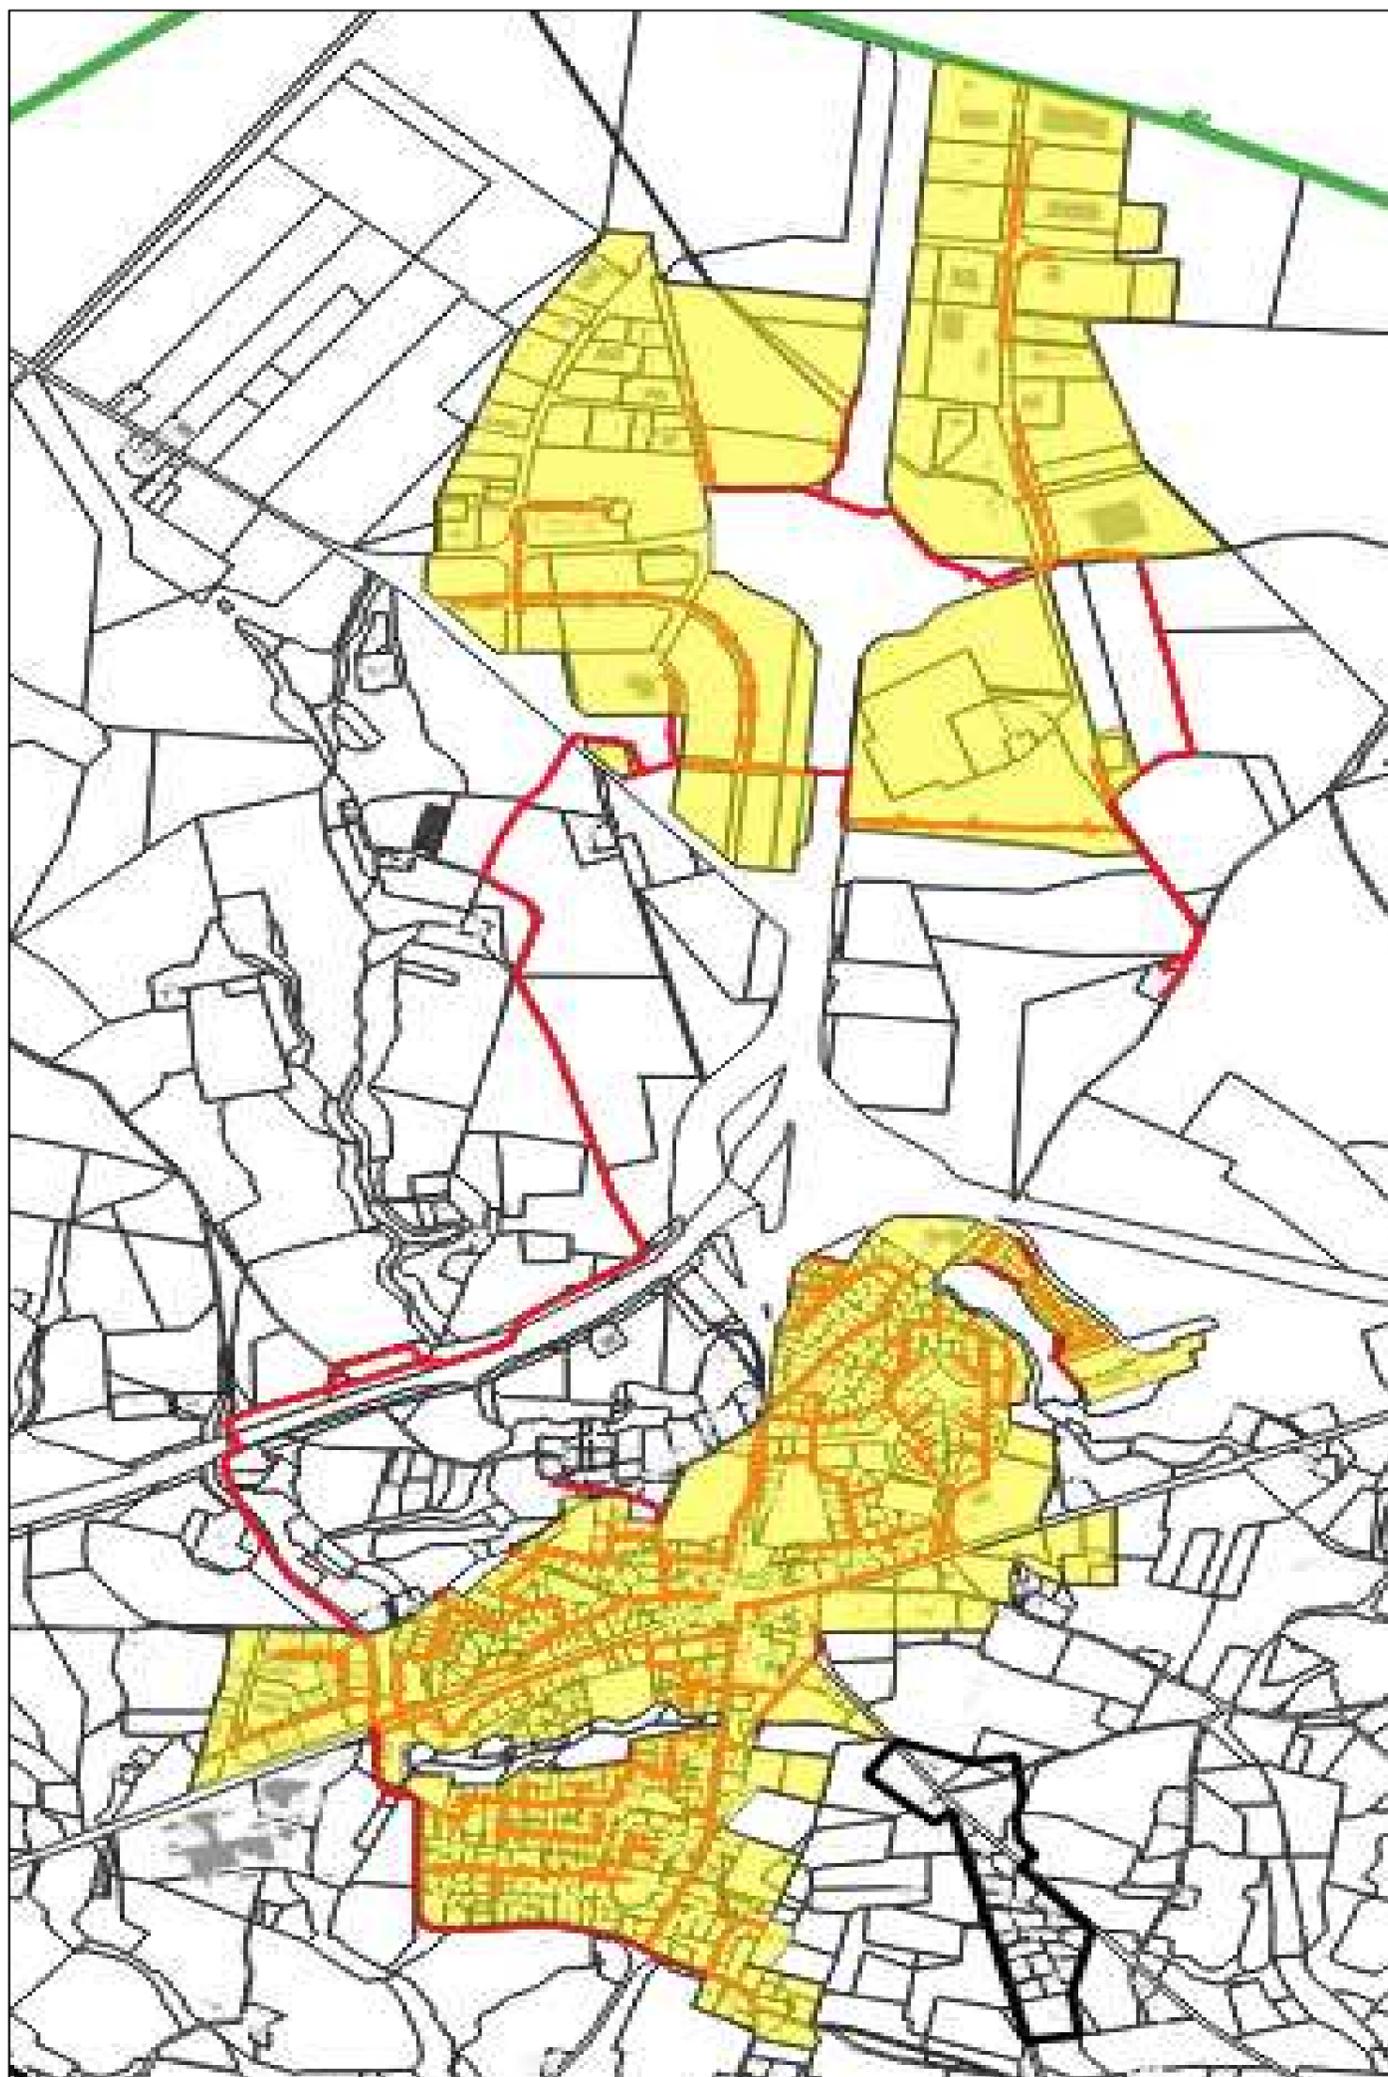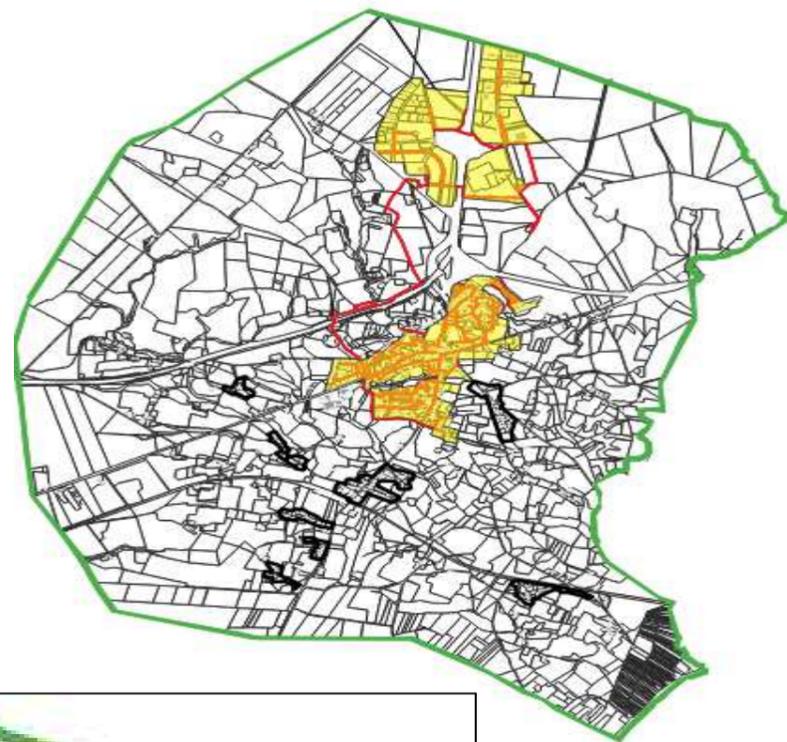

STEP

ANNEXE 2 : Zonage d'assainissement de Saint Jean de Marsacq

LEGENDE :


Zone jaune : zone d'assainissement collectif (zone urbanisable).

Zone blanche contour noir : secteur constructible en zone d'assainissement non collectif.


Pastille jaune : construction en zone d'assainissement collectif (zone non urbanisable).

Trait rouge : réseau de collecte des eaux usées existant.

Hors zone jaune : zone assainissement non collectif.

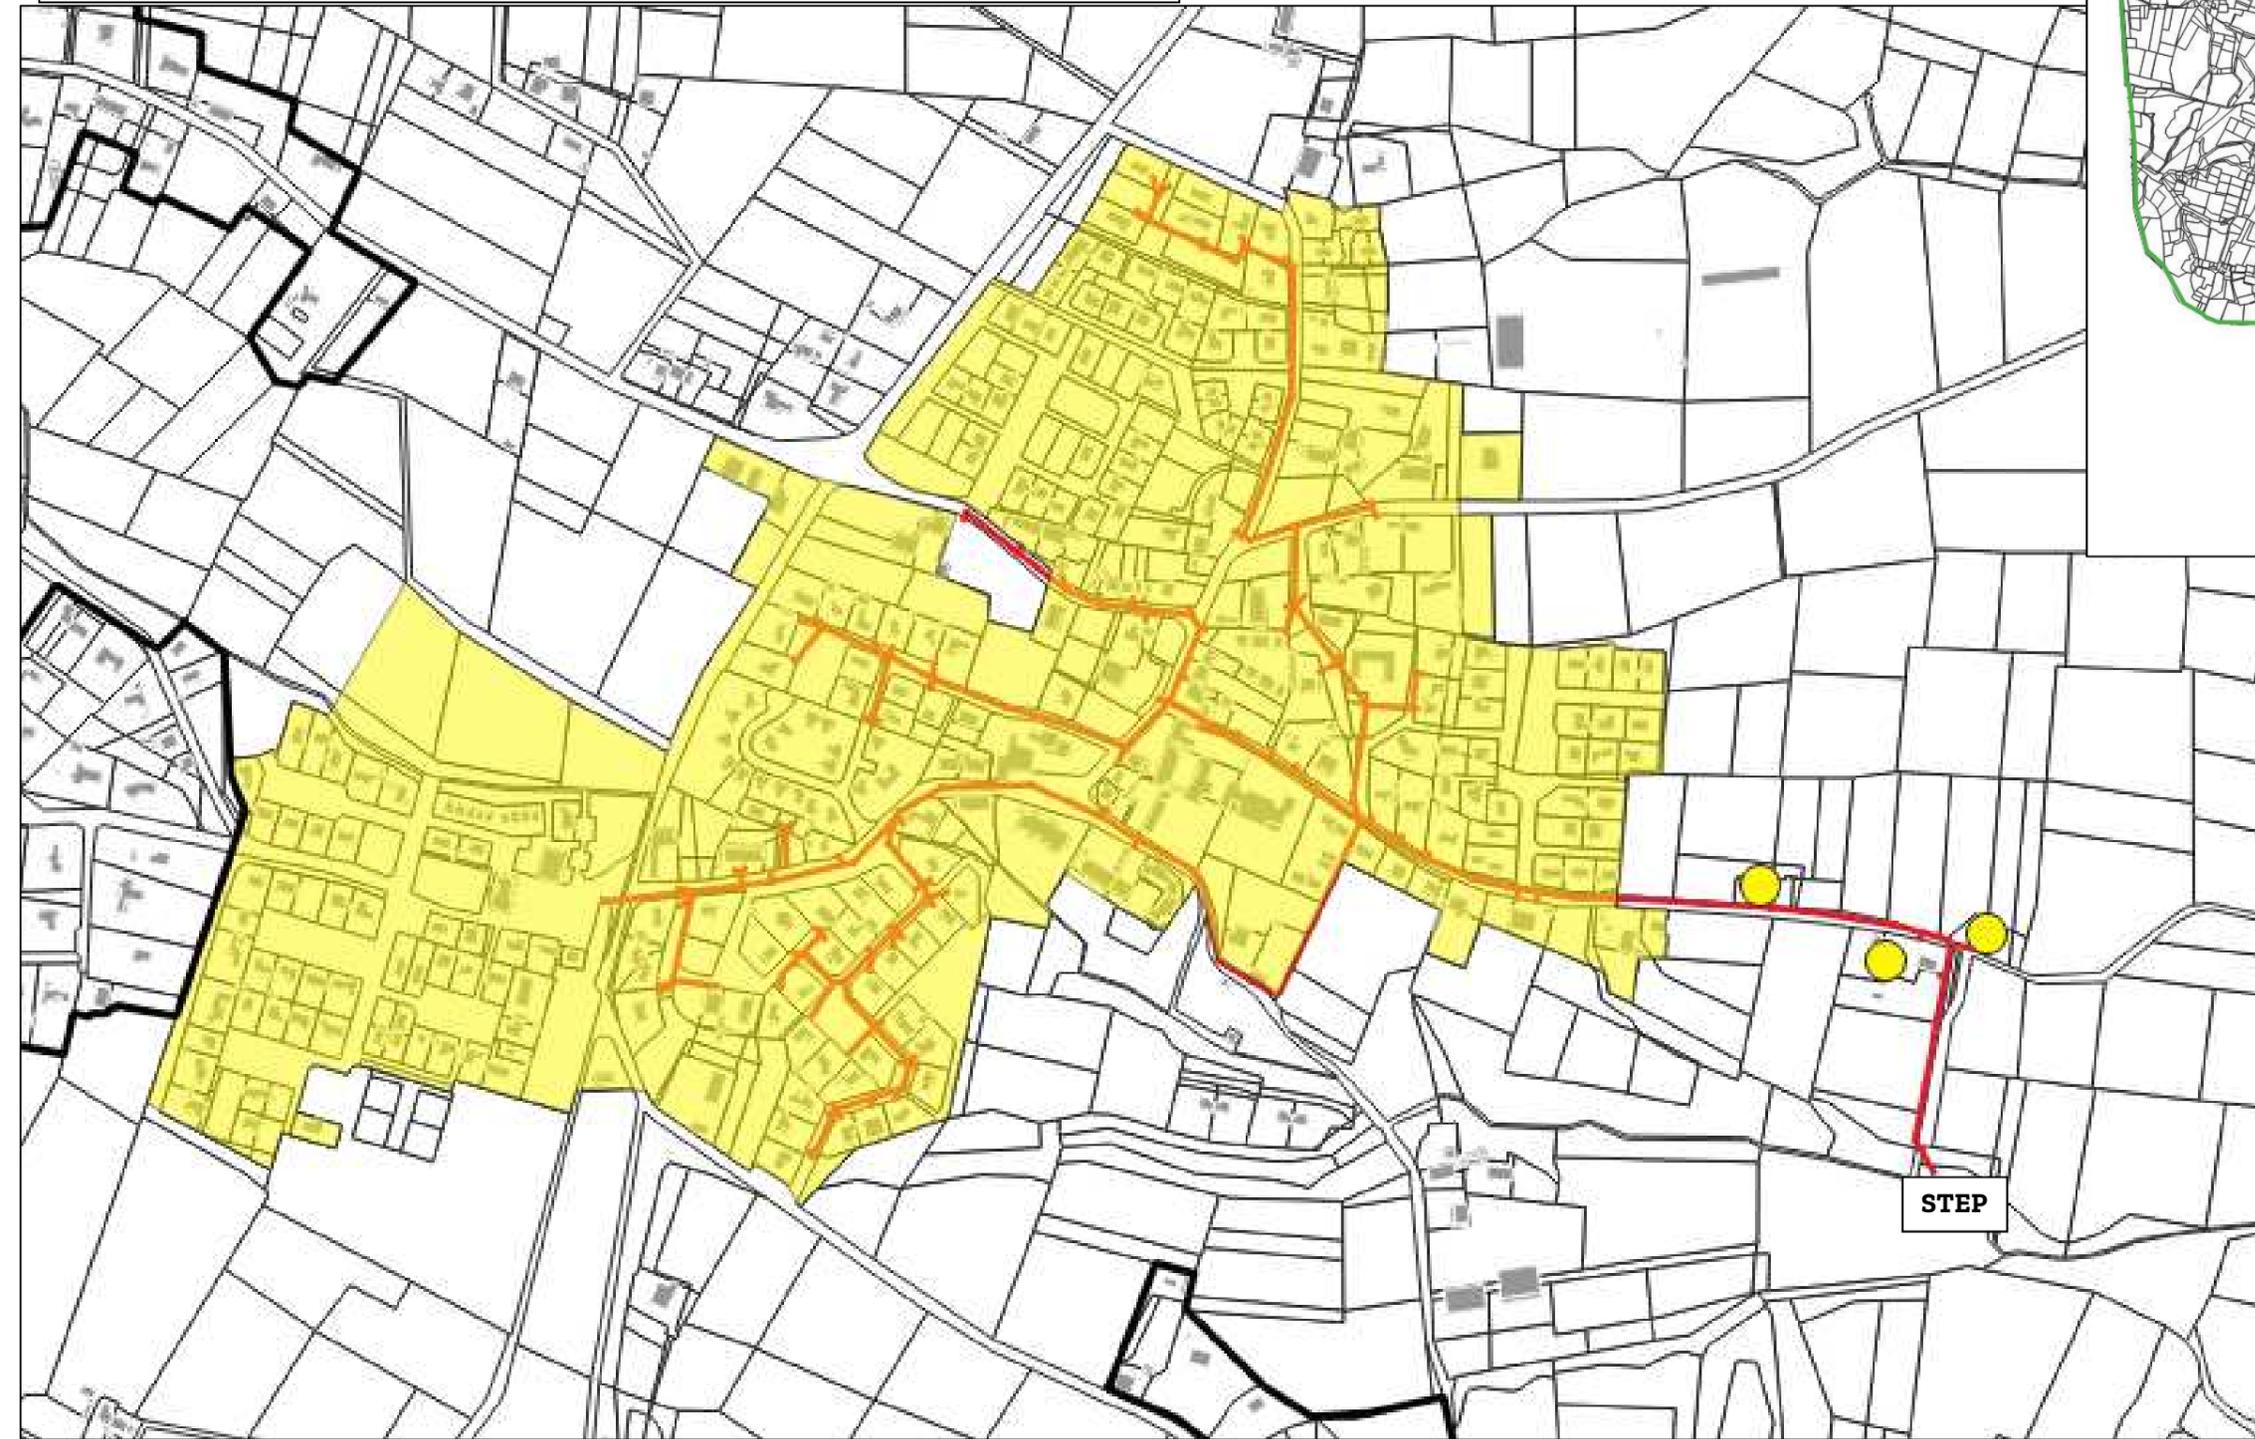

ANNEXE 2 : Zonage d'assainissement de St Martin de Hinx

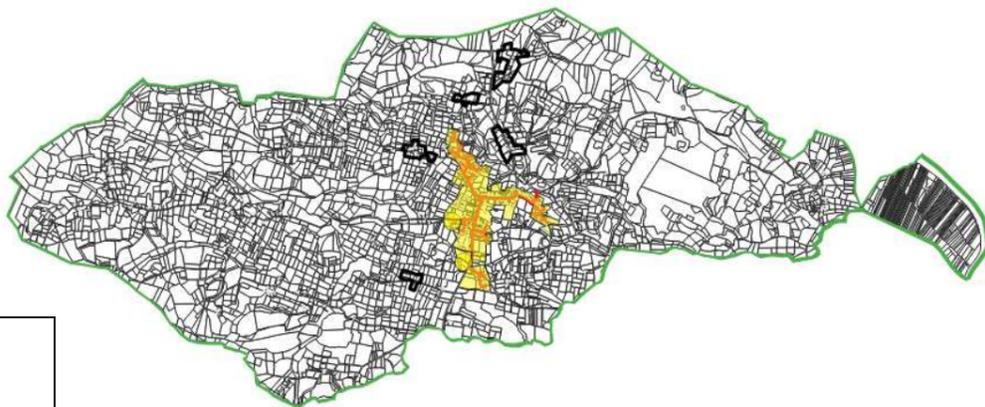

LEGENDE :


Zone jaune : zone d'assainissement collectif (zone urbanisable).

Zone blanche contour noir : secteur constructible en zone d'assainissement non collectif.

Pastille jaune : construction en zone d'assainissement collectif (zone non urbanisable).

Trait rouge : réseau de collecte des eaux usées existant.

Hors zone jaune : zone assainissement non collectif.

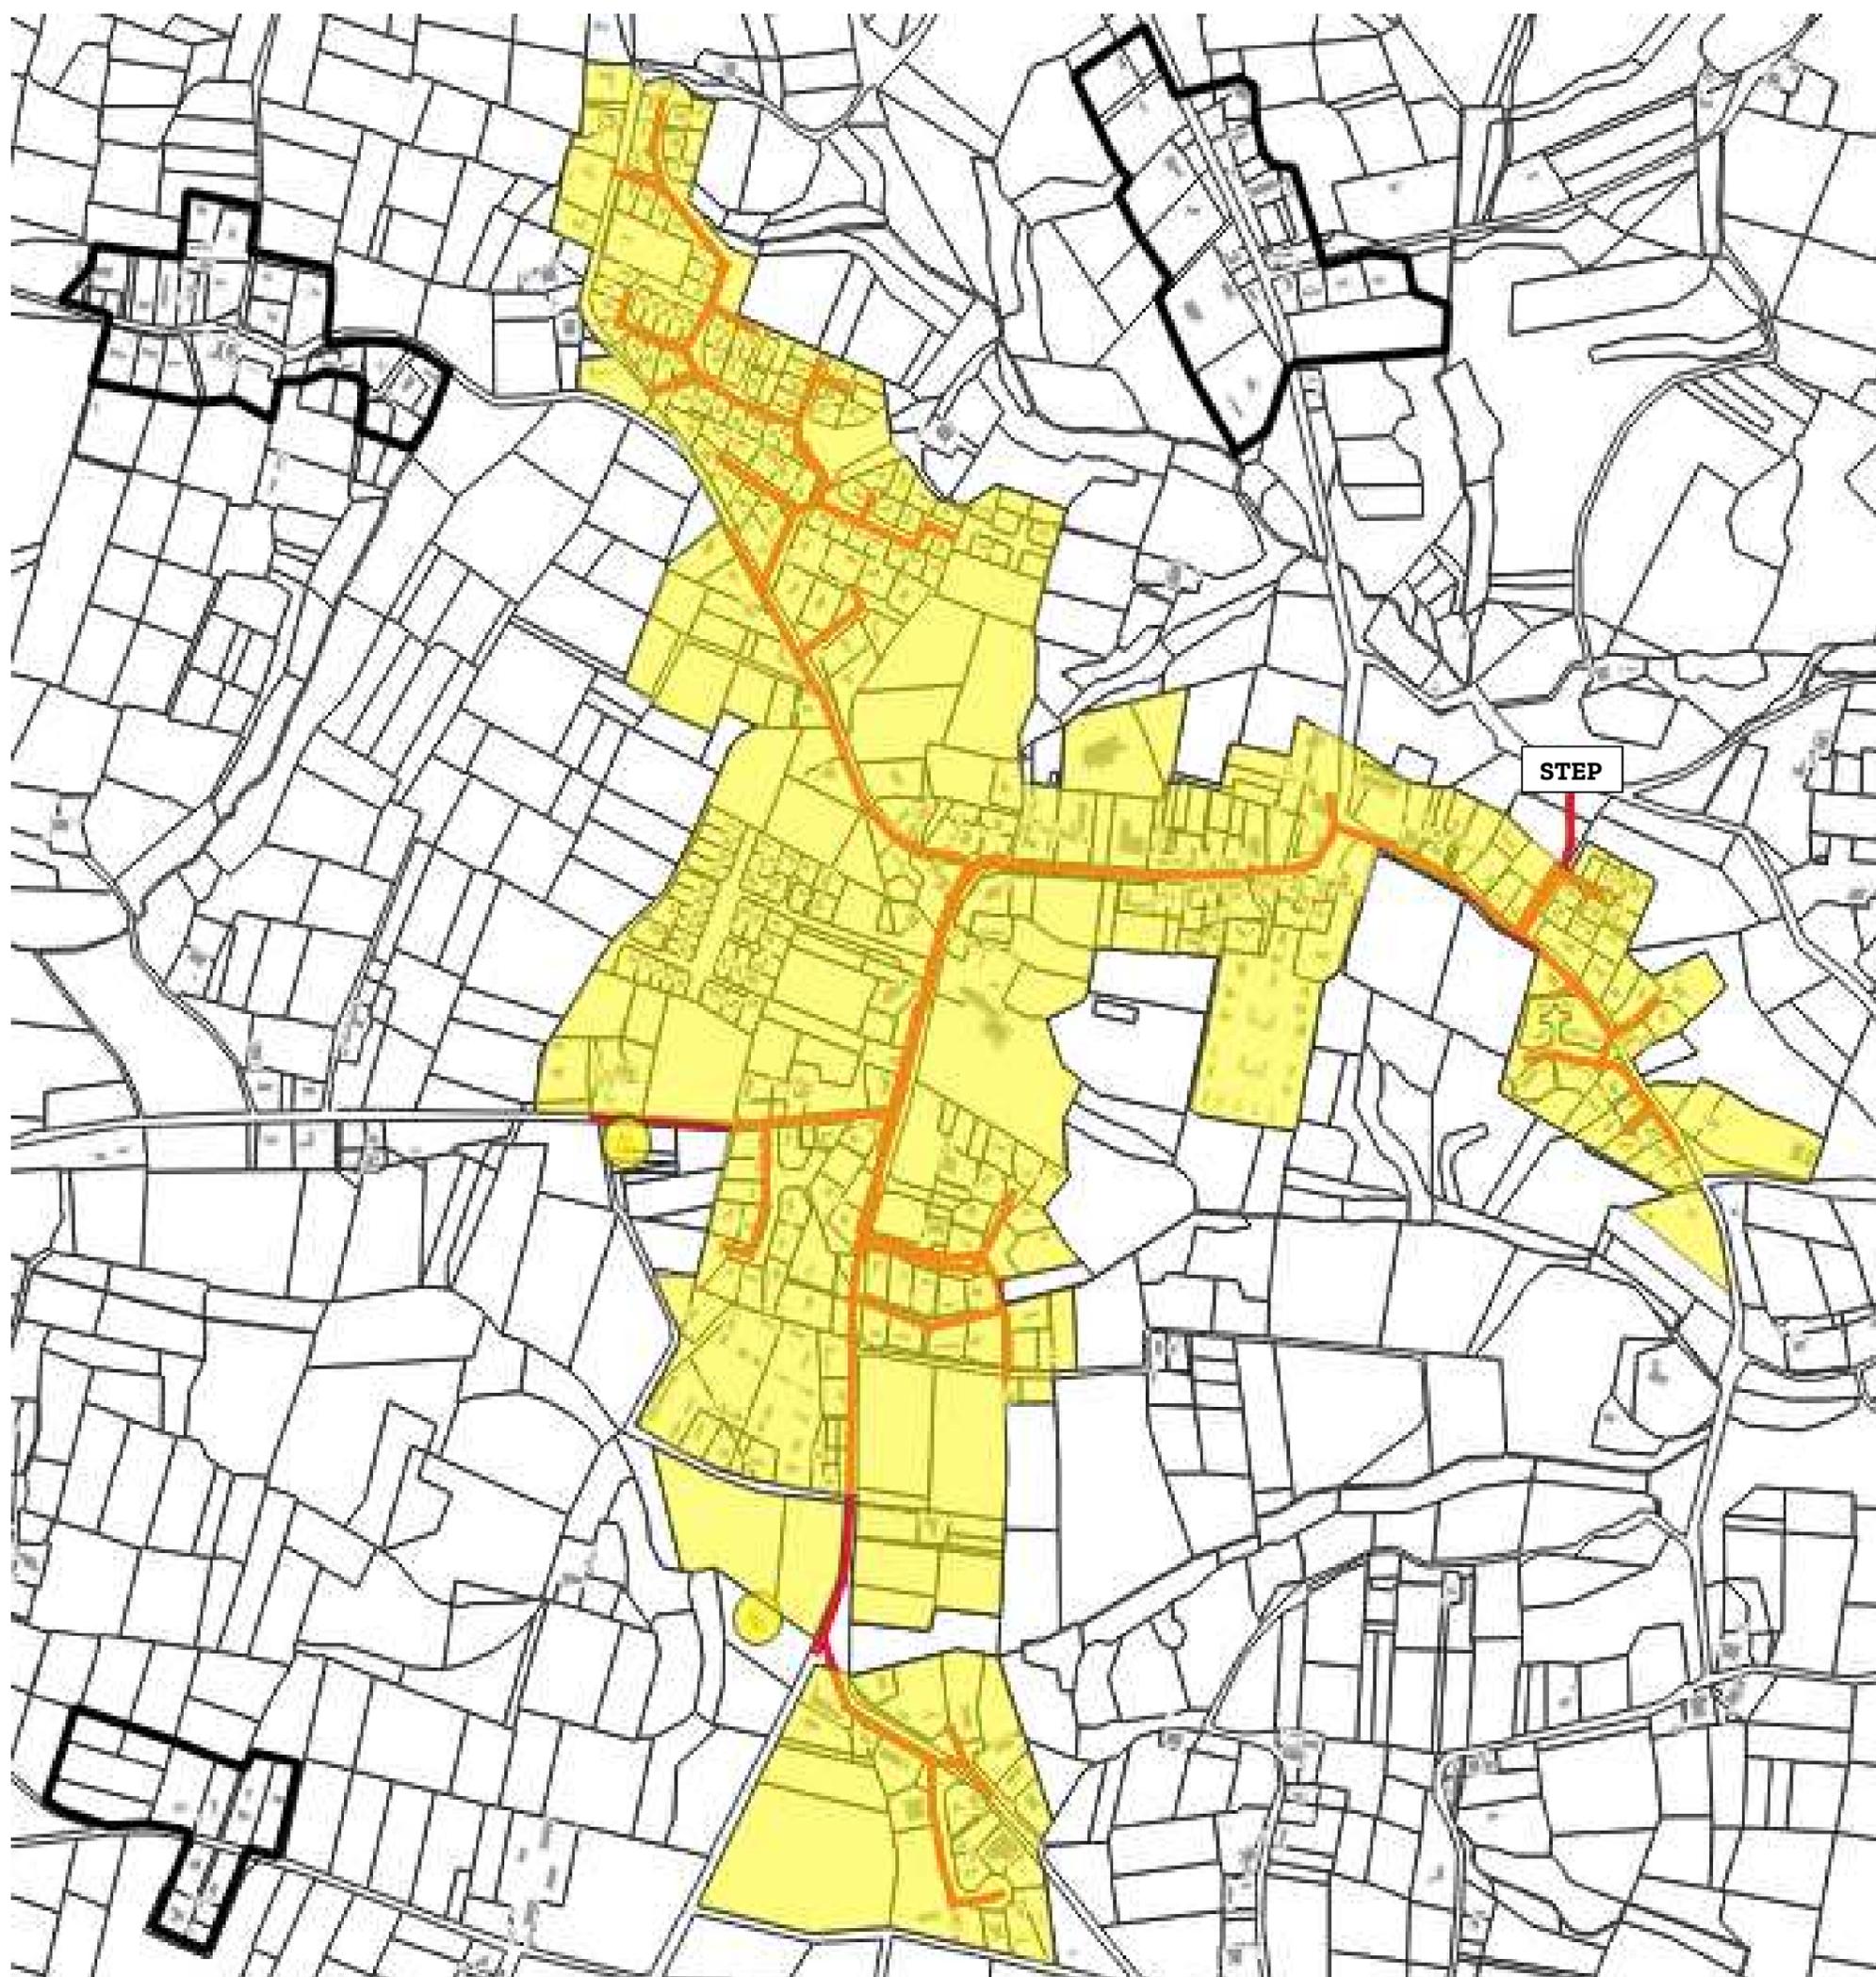

ANNEXE 2 : Zonage d'assainissement de St Vincent de Tyrosse

LEGENDE :



Zone jaune : zone d'assainissement collectif (zone urbanisable).

Zone blanche contour noir : secteur constructible en zone d'assainissement non collectif.

Pastille jaune : construction en zone d'assainissement collectif (zone non urbanisable).

Trait rouge : réseau de collecte des eaux usées existant.

Hors zone jaune : zone assainissement non collectif.

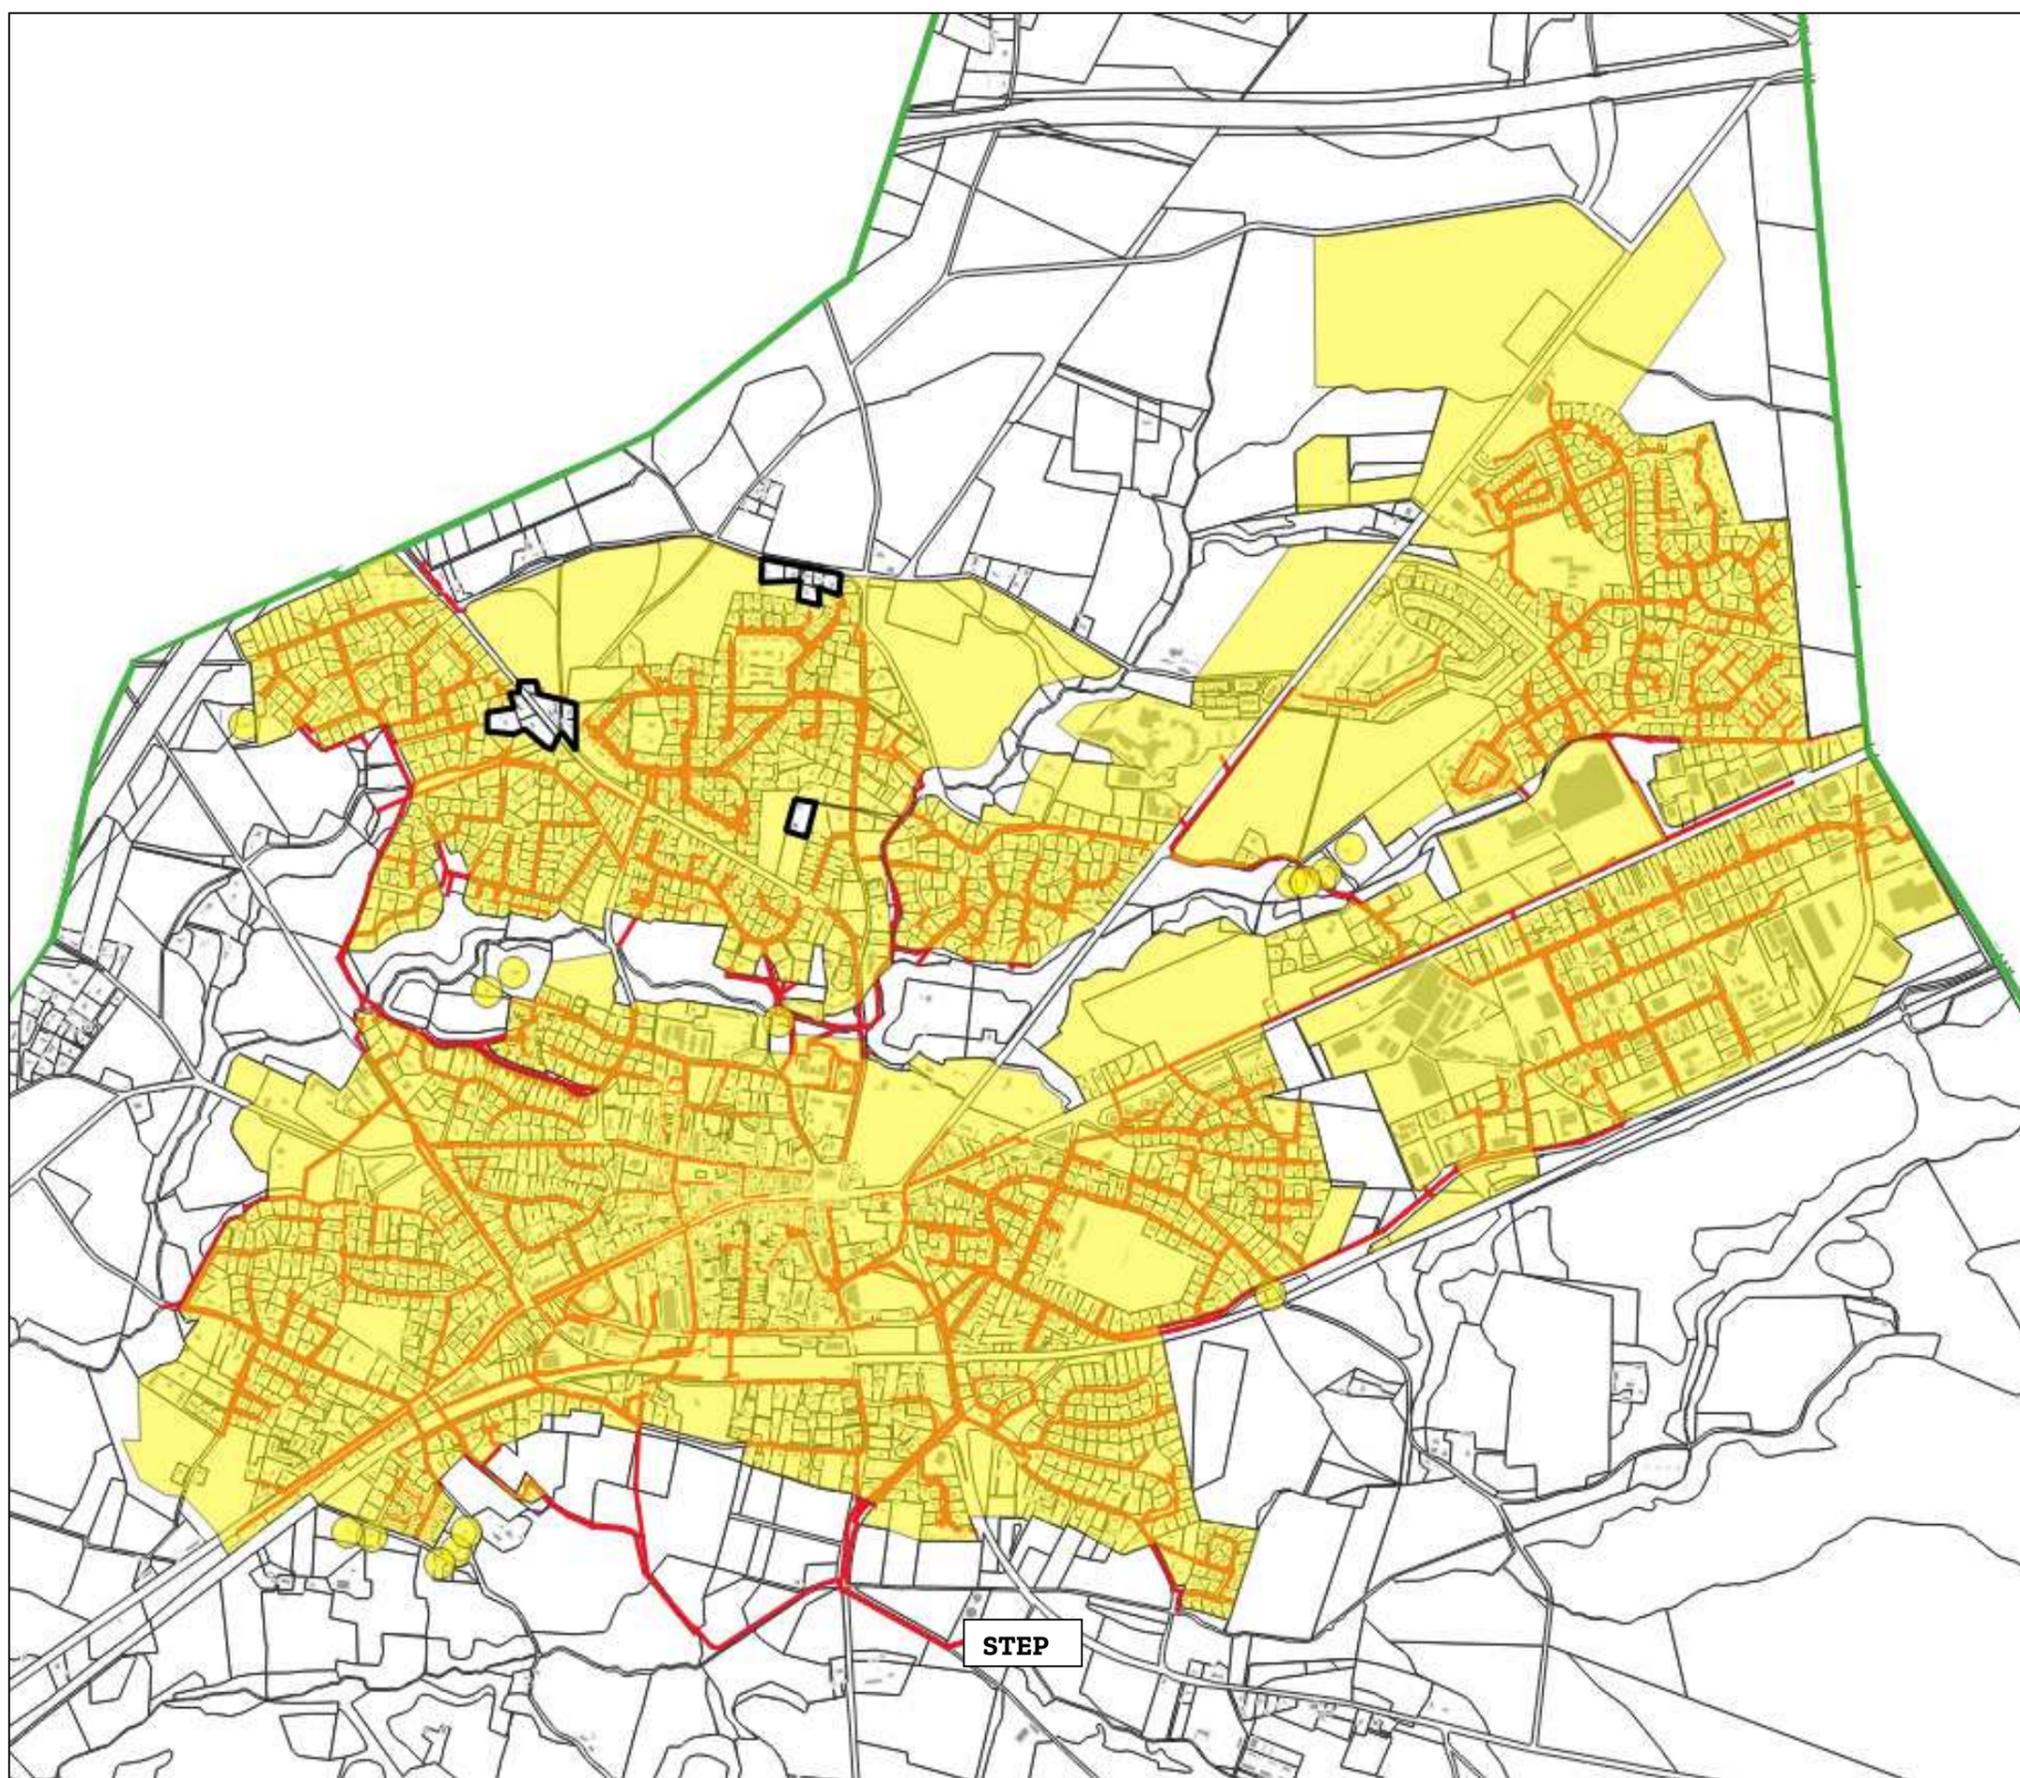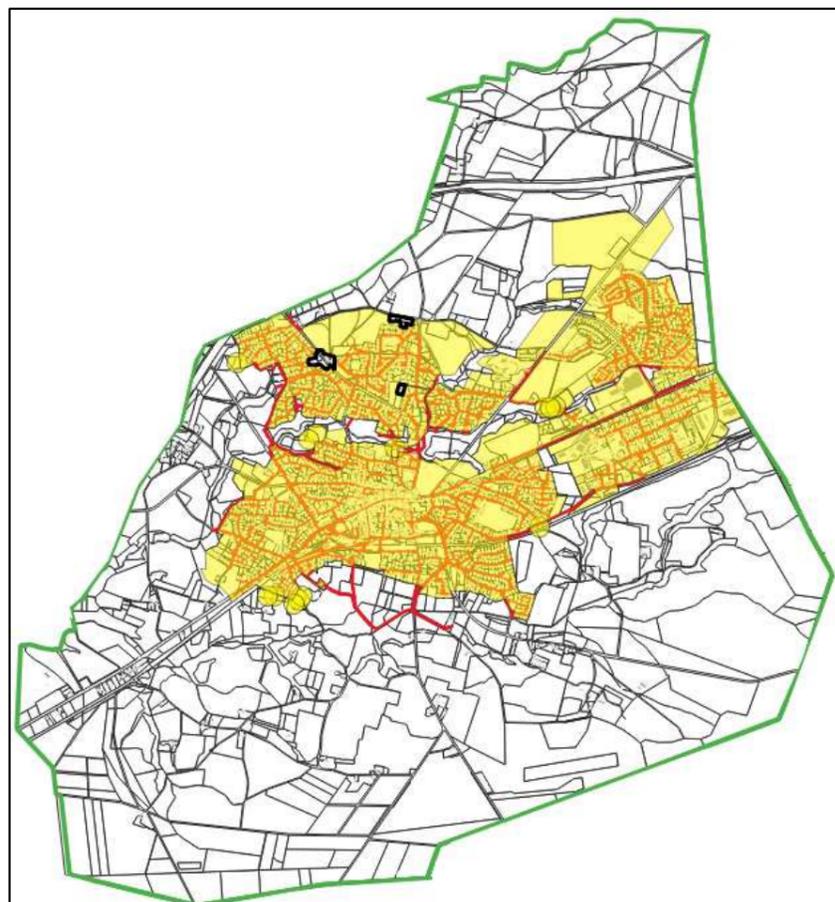

ANNEXE 2 : Zonage d'assainissement de Sainte Marie de Gosse

LEGENDE :



Zone jaune : zone d'assainissement collectif (zone urbanisable).

Zone blanche contour noir : secteur constructible en zone d'assainissement non collectif.

Pastille jaune : construction en zone d'assainissement collectif (zone non urbanisable).

Trait rouge : réseau de collecte des eaux usées existant.

Hors zone jaune : zone assainissement non collectif.

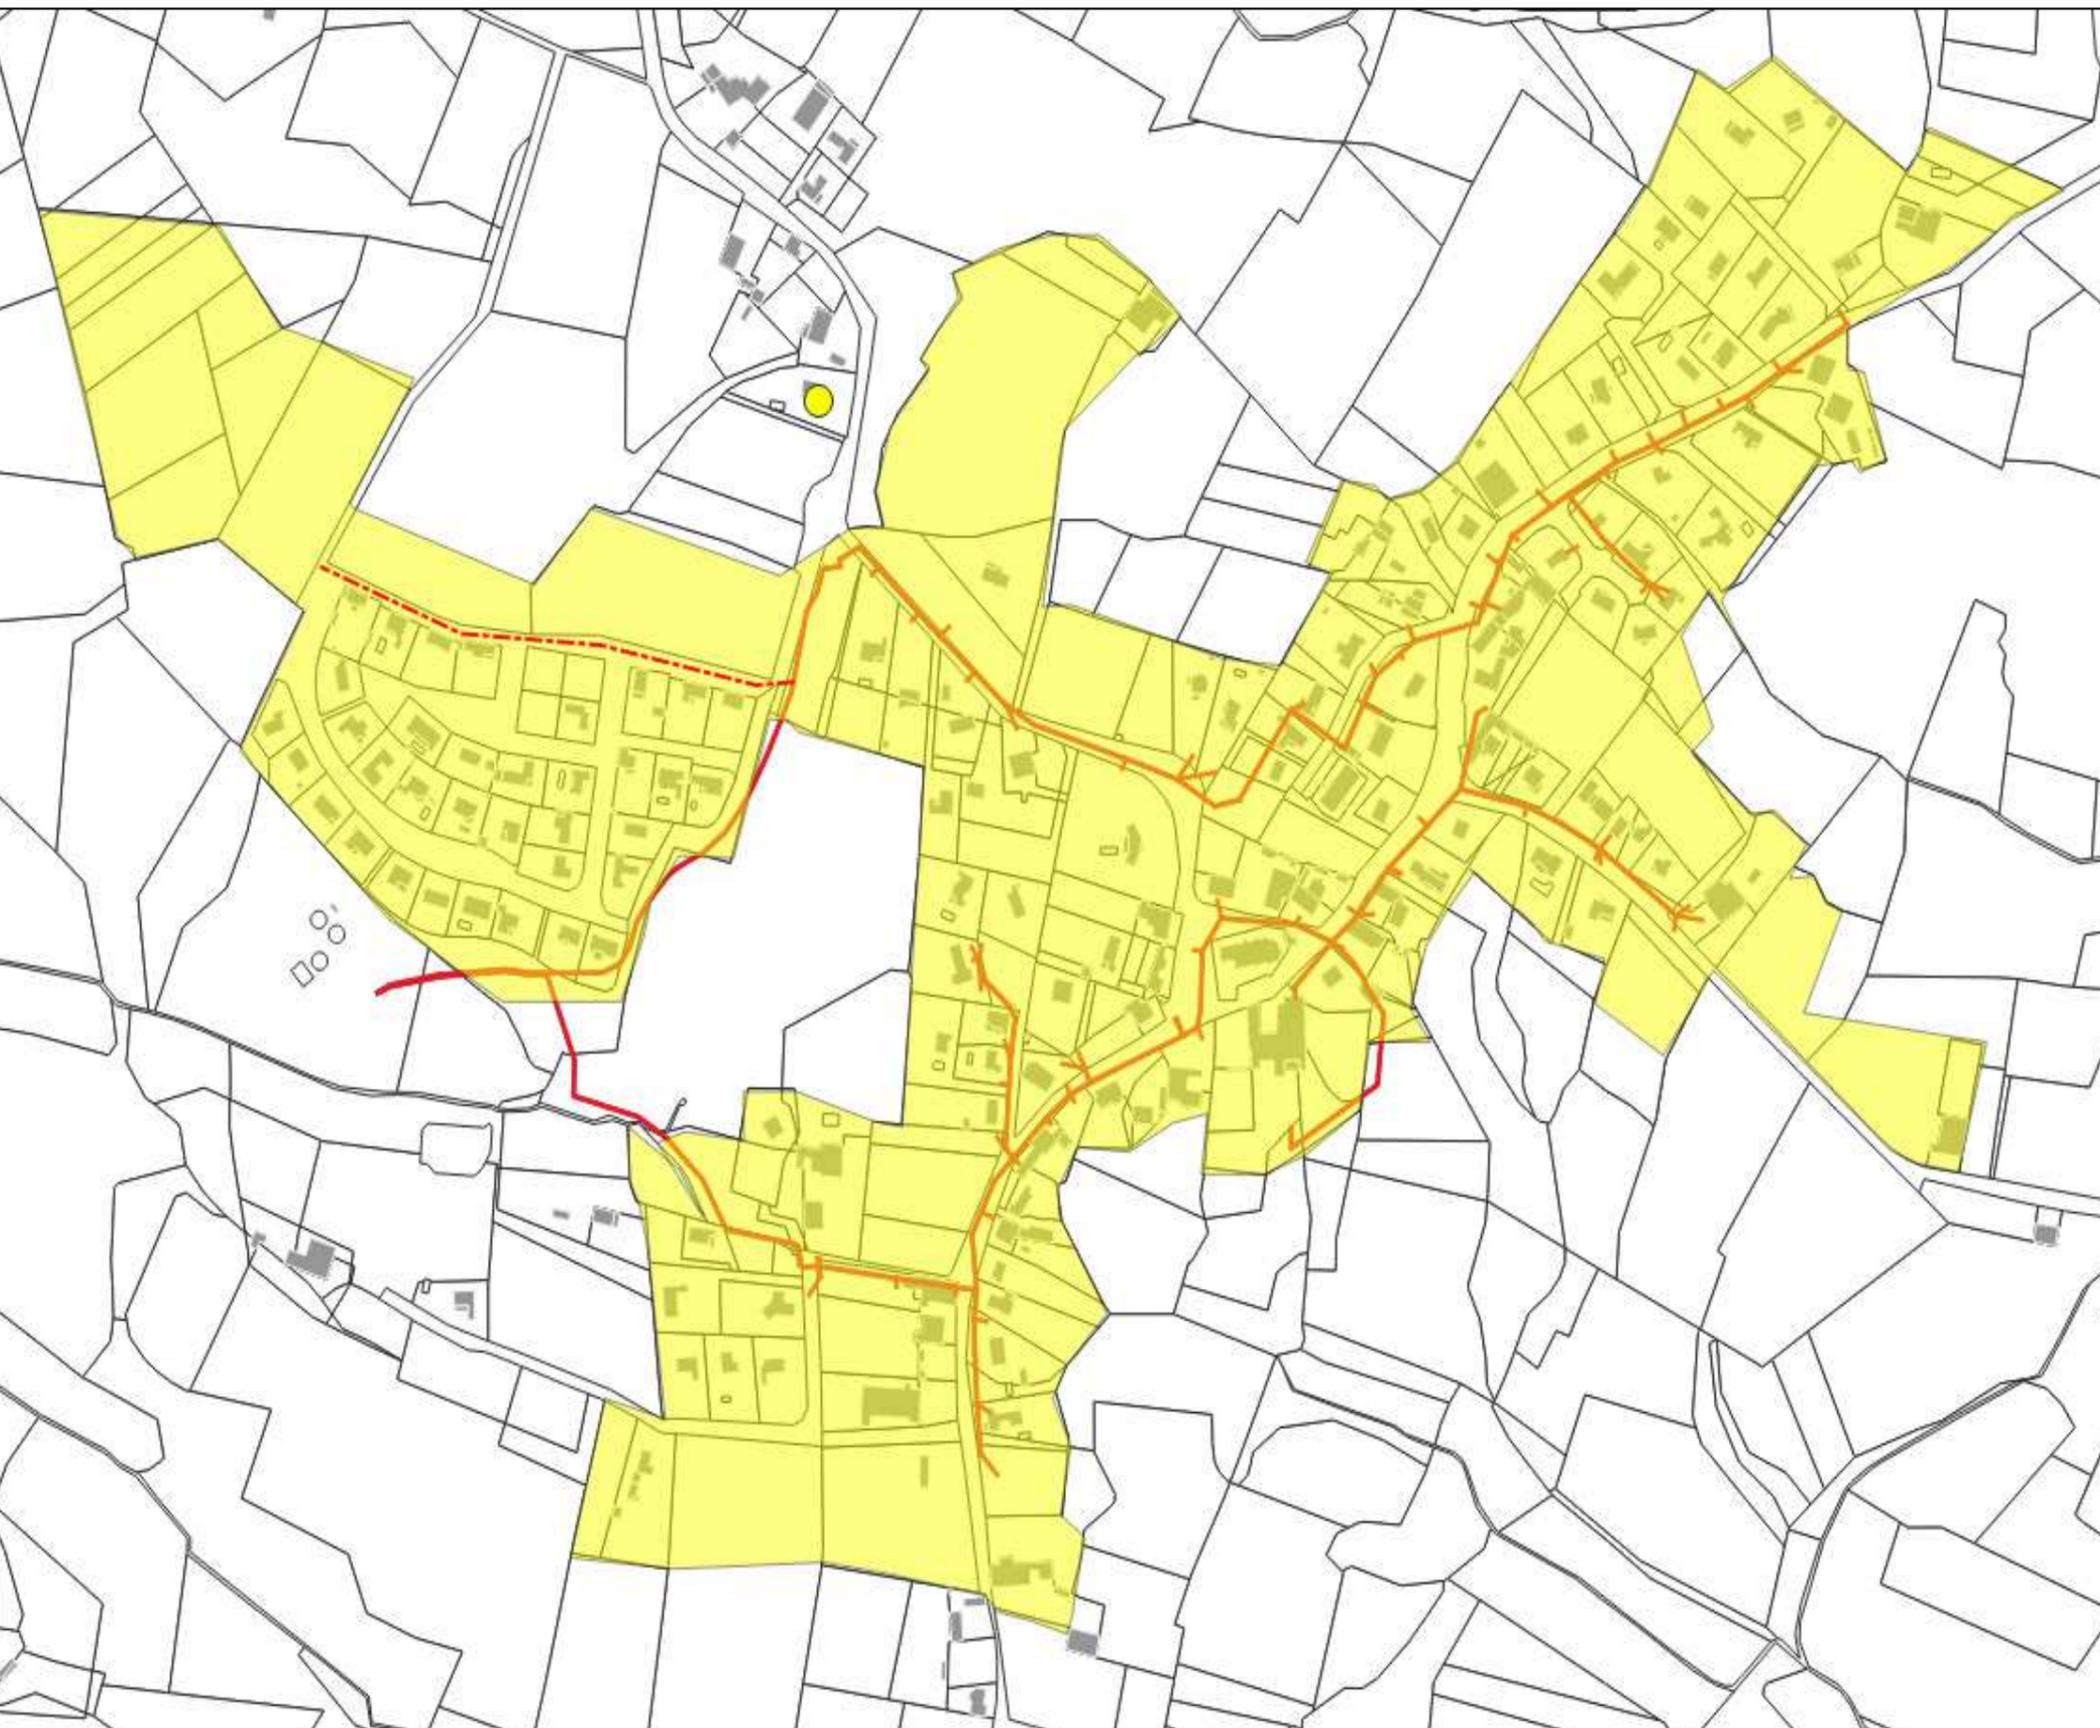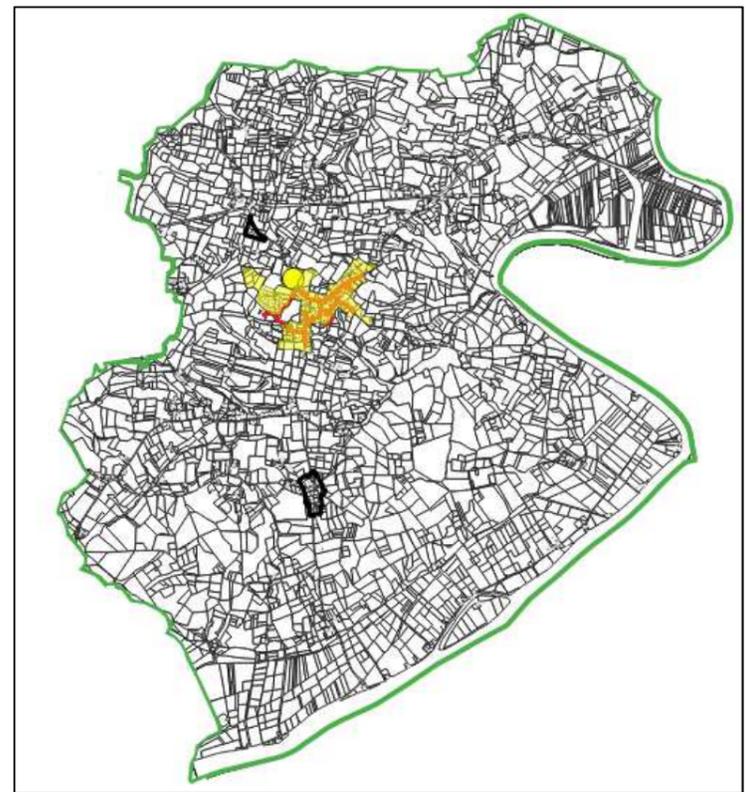

ANNEXE 1 : ZONAGE D'ASSAINISSEMENT DE VIEUX BOUCAU

LEGENDE :

Zone jaune : zone d'assainissement collectif (zone urbanisable).

Zone blanche contour noir : secteur constructible en zone d'assainissement non collectif.

Pastille jaune : construction en zone d'assainissement collectif (zone non urbanisable).

Trait rouge : réseau de collecte des eaux usées existant.

Hors zone jaune : zone assainissement non collectif.

