




Indice	Modification(s)	Date	Établi par	Validé par
A	Etablissement du document	01/07/19	VC	J-Y.B
B	Modifications	03/07/19	VC	J-Y.B
C	Modifications	04/10/19	VC	RT

Echelle : 1/200


- LEGENDE :
- Chaussée : Enrobé noir 0/10
 - Chaussée : Enrobé grenallé
 - Pavés (caniveau - Séparateur parking)
 - Trottoir : Béton désactivé
 - Trottoir : Enrobé noir 0/6.3
 - Bordure béton Type T2 haute
 - Caniveau Type CC1 Ton Clair
 - Signalisation horizontale
 - Potelet
 - Arbre projet
 - Accès Parking
 - Espaces verts : Massif de haie
 - Espaces verts : Gazon
 - Banc
 - Réseau d'eaux pluviales : PVC
 - Regard de visite Ø1000
 - Grille avaloir 750x300
 - Grille avaloir avec plaque de recouvrement
 - Réseau d'eaux pluviales existant

Séquence 1
Voirie / Place des commerce

Séquence 2
Place de l'église

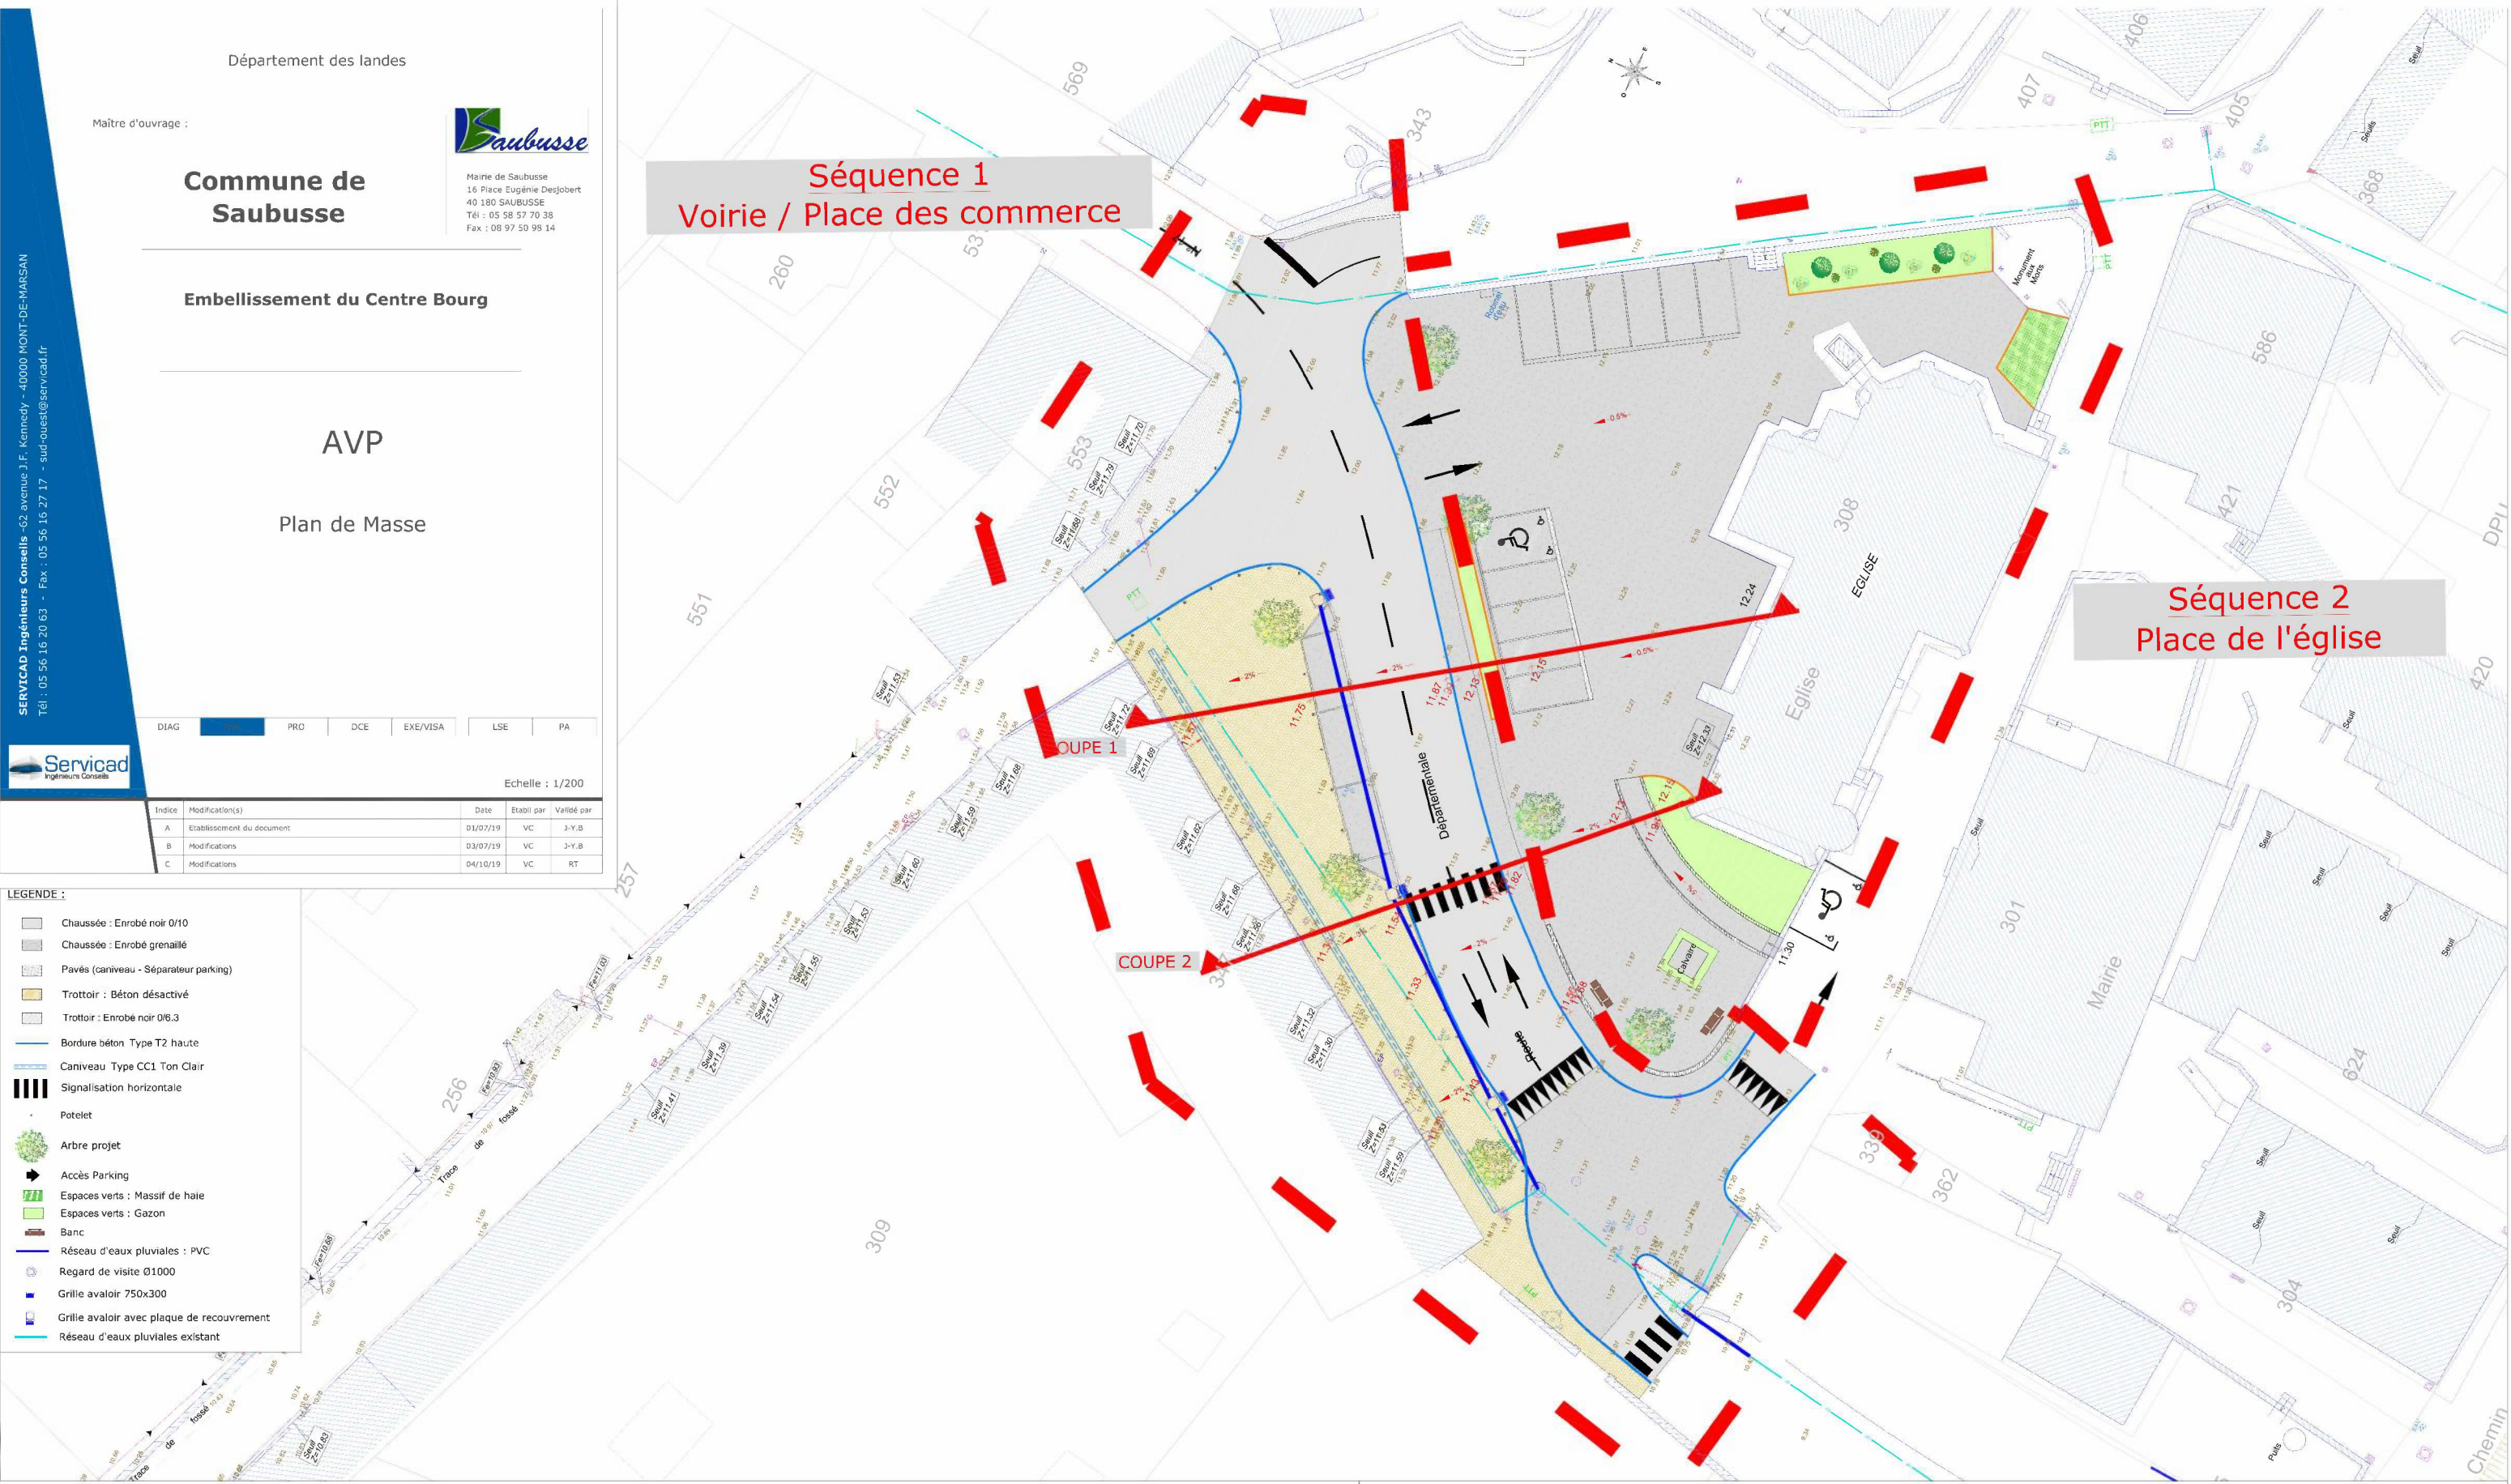

Coupe 1
Ech: 1/100

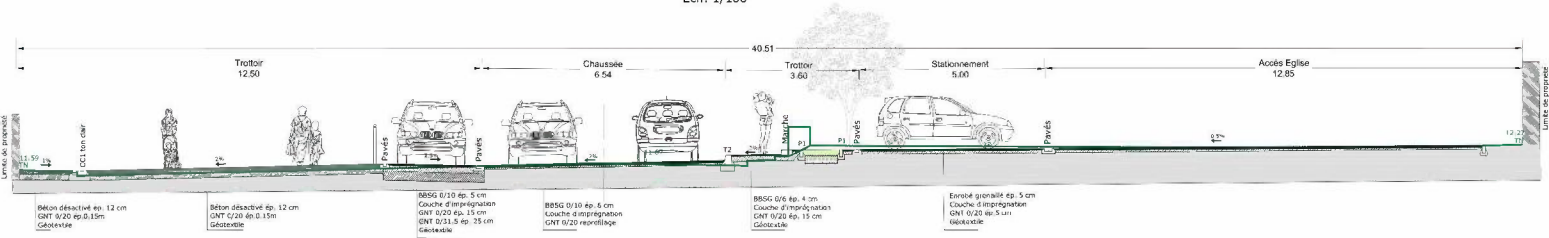

Coupe 2
Ech: 1/100

