

**AMENAGEMENT DE VOIRIE  
 RUE DU SPORTING**

Maître d'Ouvrage



Communauté de Communes  
 Marenne Adour Côte-Sud  
 Allée des Canettes  
 40 230 ST-VINCENT DE TYROSSE

**AVP**

**VUE EN PLAN**


Version	Date	Observations / Modifications	Plan n°
VI	18/09/25	Version initiale	I

Echelle : **1/250**  
 Dessiné par : DT  
 Vérifié par : BI

Maître d'Œuvre



INGEAU Conseils  
 HIRBURU ZELAIN  
 10, allée de Bordenave  
 64 900 ST PIERRE D'IRUBE  
 Tél : 05 59 57 77 04  
 E-mail : ingeau@ingeau.fr

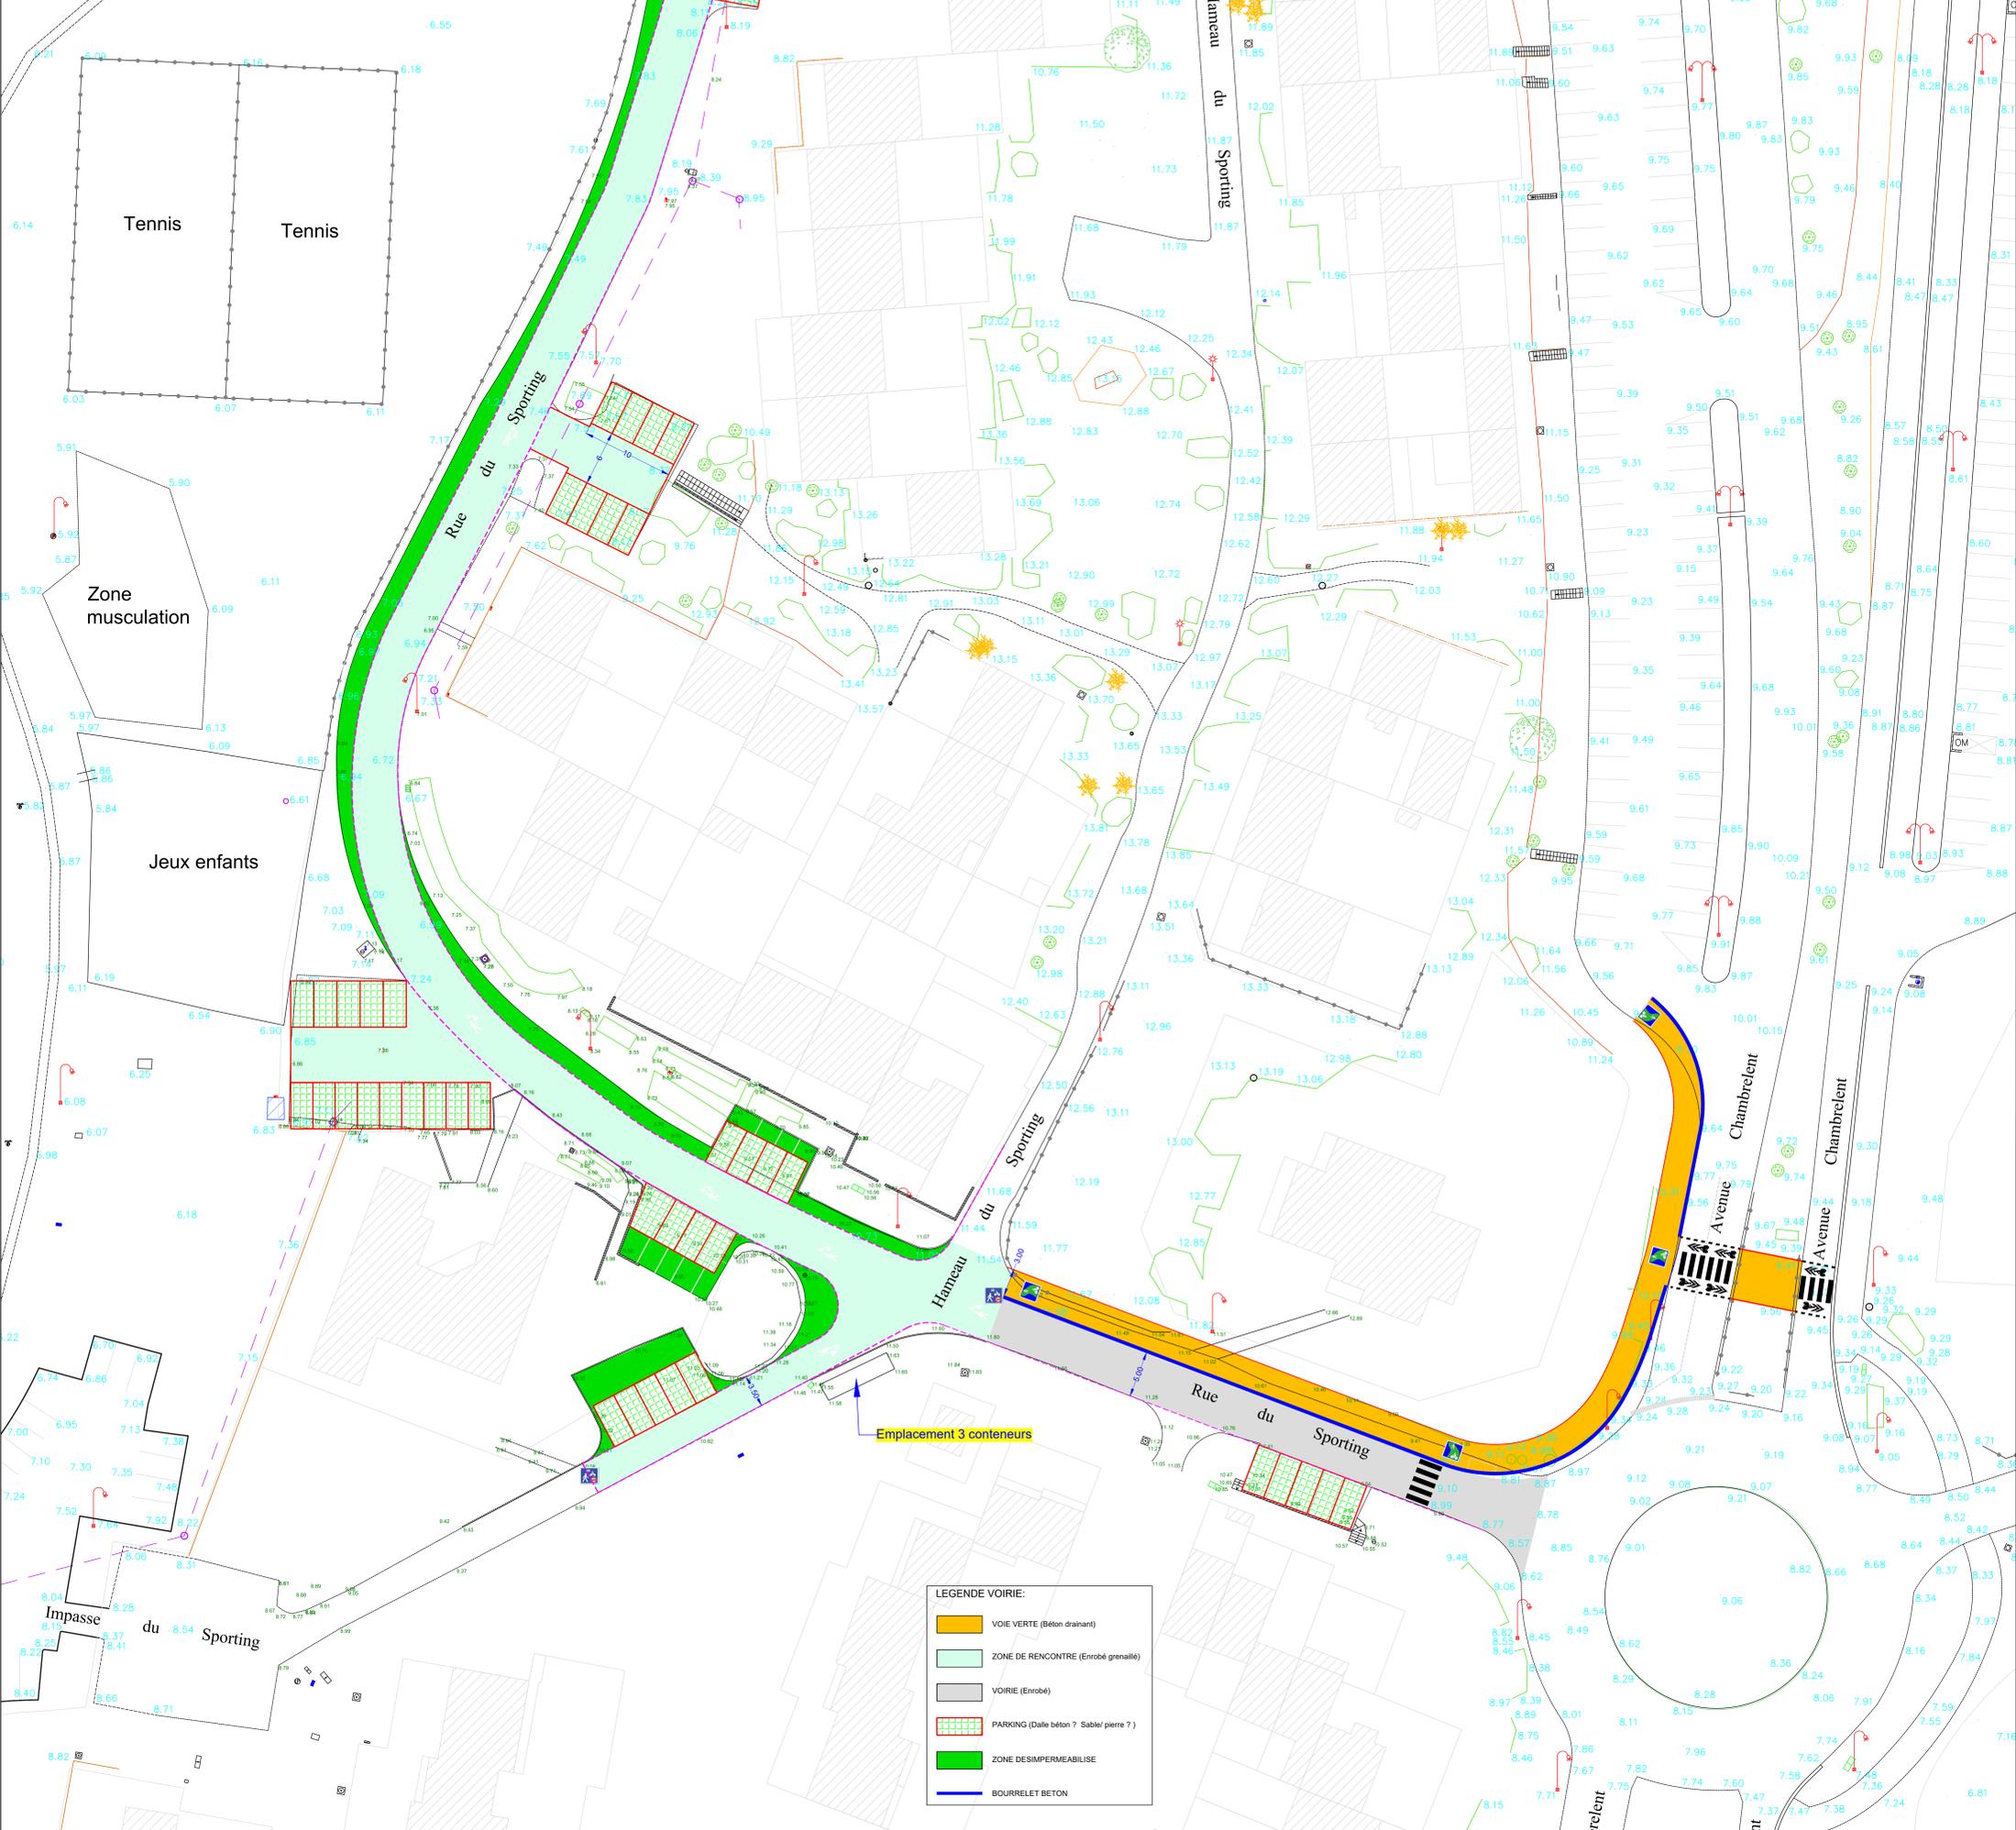

**LEGENDE VOIRIE:**

- VOIE VERTE (Béton drainant)
- ZONE DE RENCONTRE (Enrobé grenaille)
- VOIRIE (Enrobé)
- PARKING (Dalle béton ? Sable pierre ?)
- ZONE DES IMPERMEABILISE
- BOURRELET BETON