


**PLAN DES REVETEMENTS DE SURFACES**

Format A0 - échelle 1/250

**PARTIE 1 - de la rue GALLAND à la Mairie**

n° Plan	indice	date	observations
01_EXIST_02	01	18/07/2018	

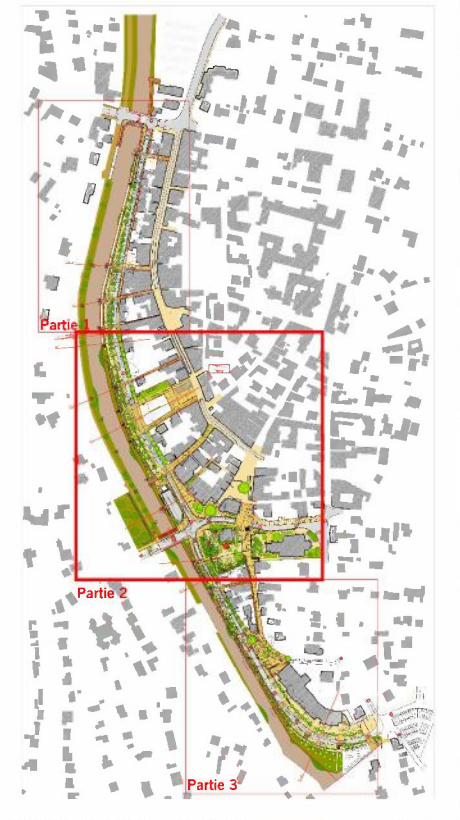

B1 B2