




**ROUTE DEPARTEMENTALE N° 810
à LABENNE**

Création d'un carrefour giratoire
et accès M. GOUTAILLE
(anneau 20 m)

Avant Projet Sommaire

Dates	Modifications	ECHELLE
		1/250
		DATE
		05/11/2018

Référence : G:\Aménagement\CARREFOUR\OPERATIONS\LABENNE\RD 810 GIRATOIRE AS\ETUDE\OCTOBRE 2018\figstore 20 m goutaille 05-11-2018.dwg
 Auteur : G. Couet
 242 Bd Saint-Vincent de Paul
 49 990 SAINT-PAUL-LÉS-DAX
 tél : 05 56 91 53 54 fax : 05 56 91 74 43

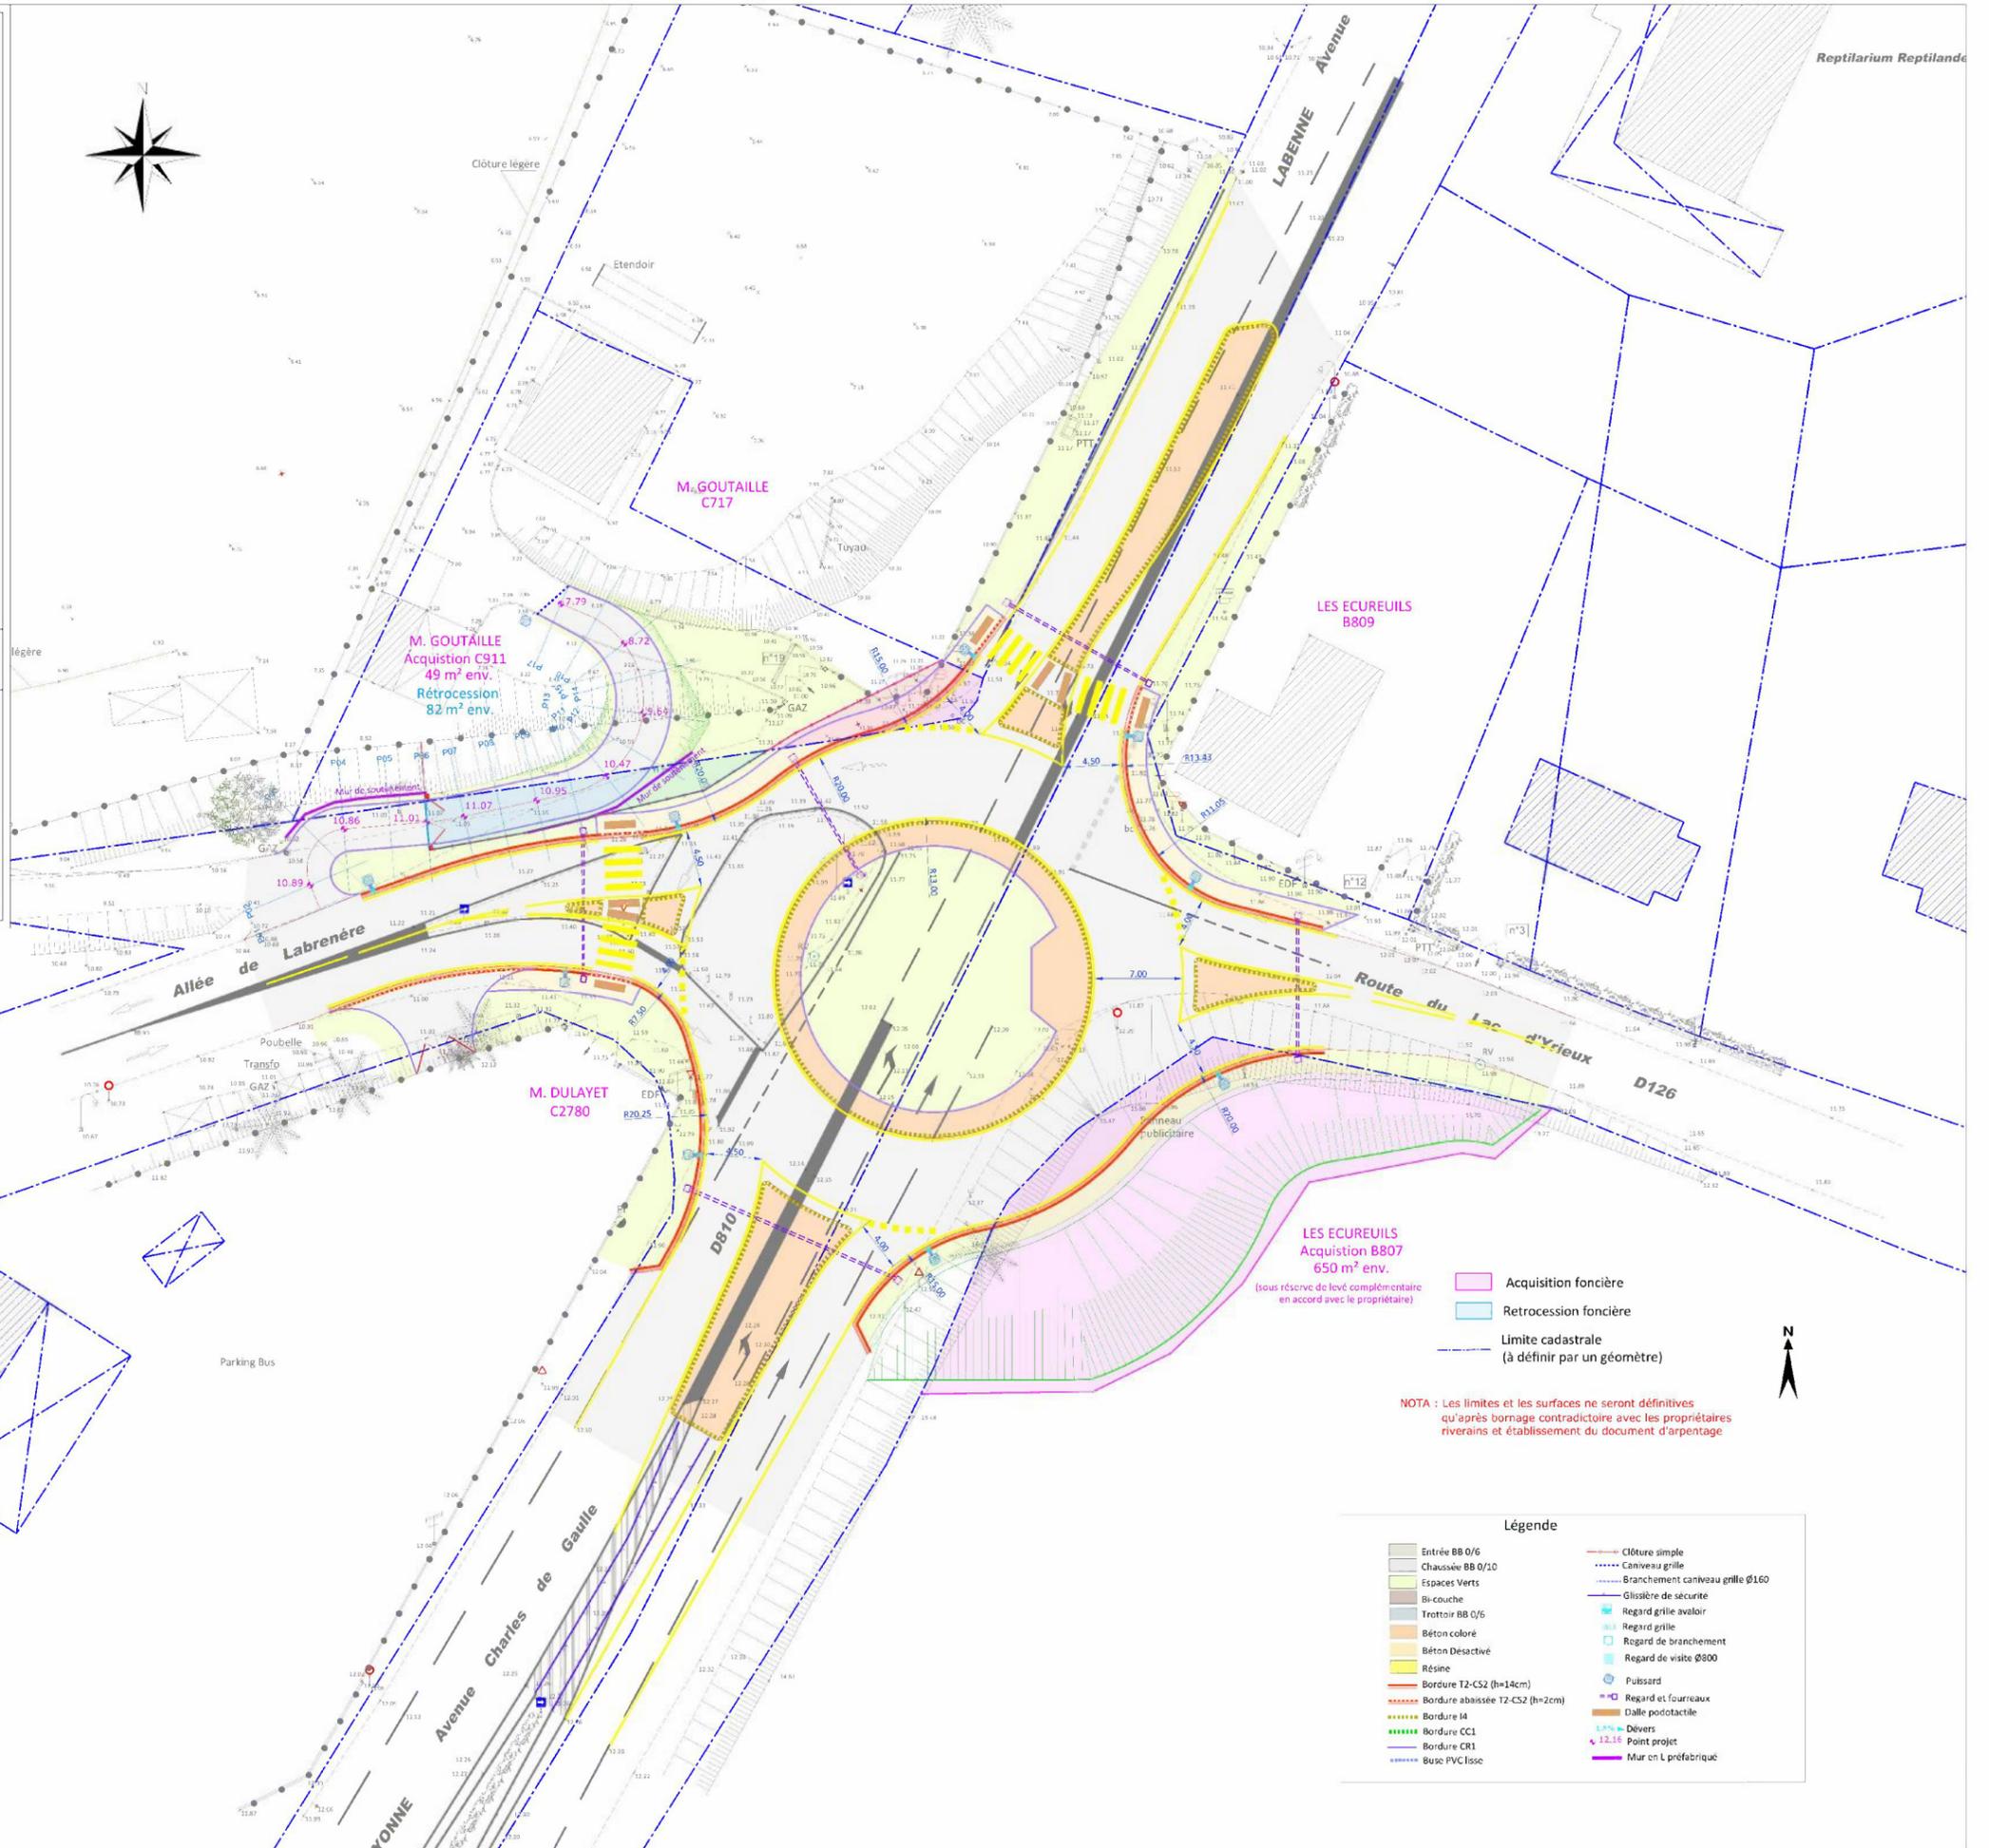

Acquisition foncière
 Retrocession foncière
 Limite cadastrale (à définir par un géomètre)

NOTA : Les limites et les surfaces ne seront définitives qu'après bornage contradictoire avec les propriétaires riverains et établissement du document d'arpentage

Légende

Entrée BB 0/6	Clôture simple
Chaussée BB 0/10	Caniveau grille
Espaces Verts	Branchement caniveau grille Ø160
Bi-couche	Glissière de sécurité
Trottoir BB 0/6	Regard grille avaloir
Béton coloré	Regard grille
Béton Désactivé	Regard de branchement
Résine	Regard de visite Ø300
Bordure T2-CS2 (h=14cm)	Puissard
Bordure abaissée T2-CS2 (h=2cm)	Regard et fourreaux
Bordure I4	Dalle podotactile
Bordure CC1	1.7% Dévers
Bordure CR1	12.14 Point projet
Busse PVC lisse	Mur en L préfabriqué