


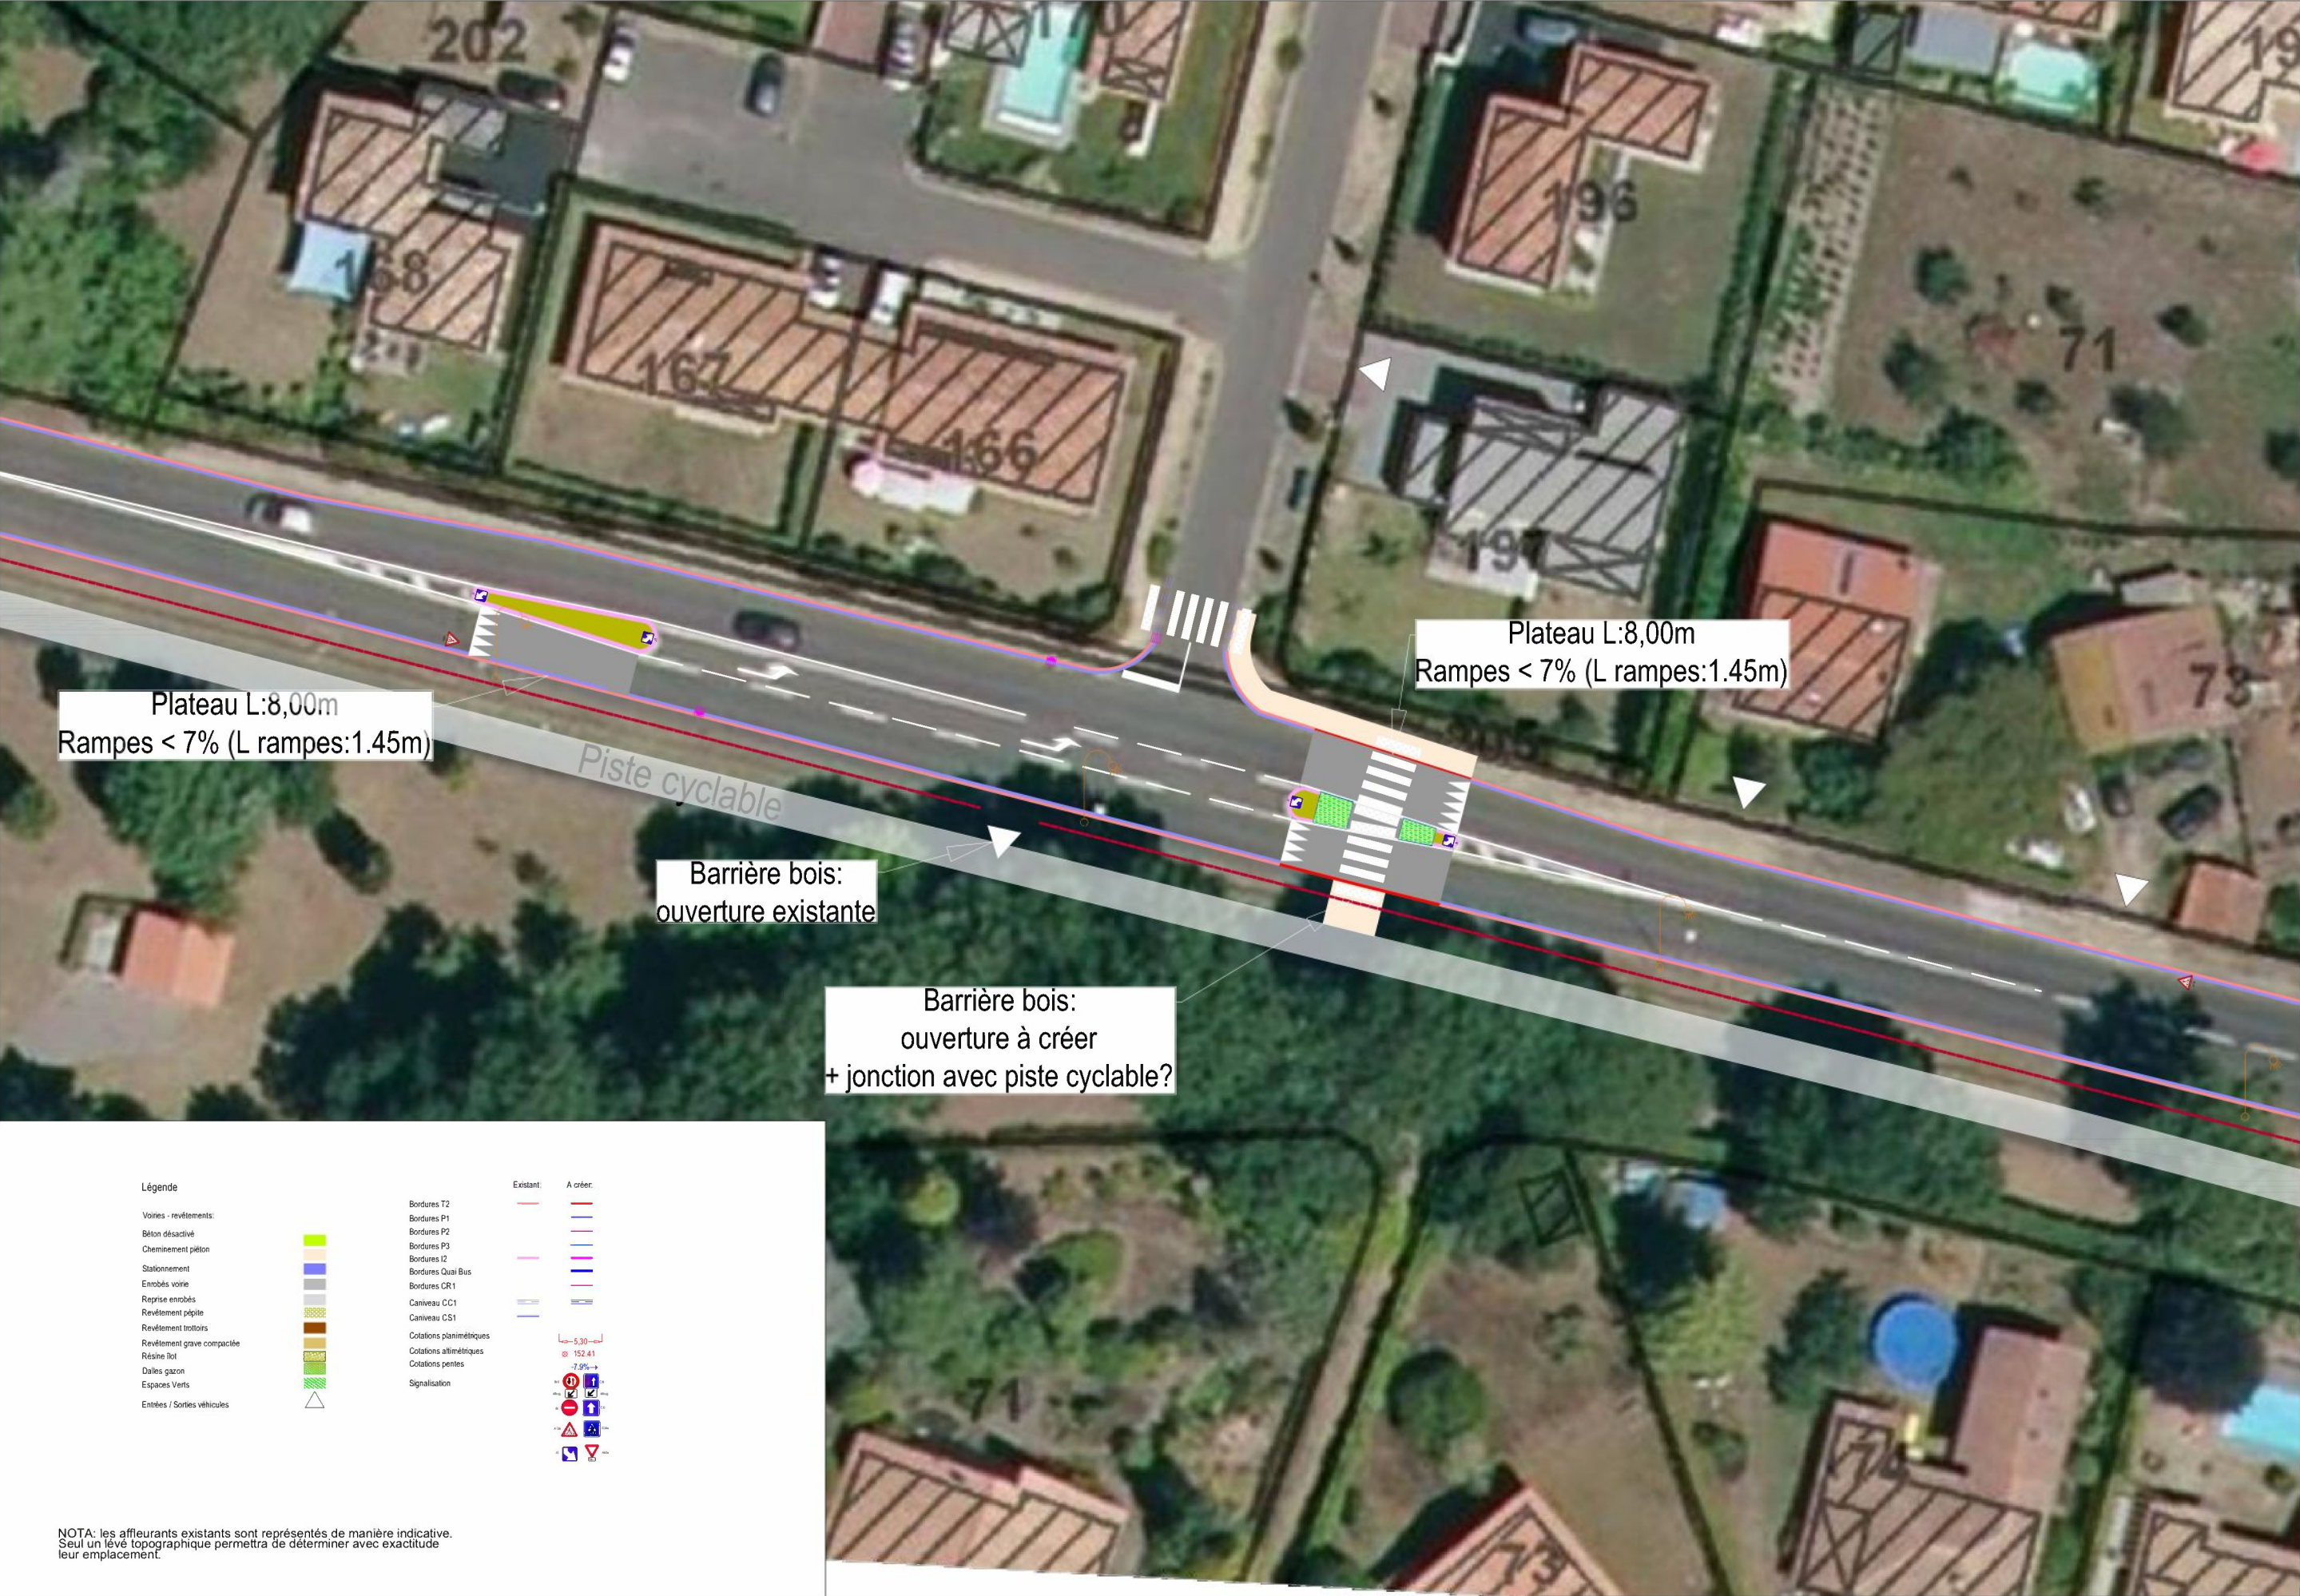

MAITRISE D'OUVRAGE SEIGNOSSE Commune de Seignosse Mairie de Seignosse 1998 Av. Charles de Gaulle 40510 Seignosse Tél.: 05.58.49.89.89		BUREAU D'ETUDES VRD ims BET IMS Espace Mendi Aldé, BAT A 48 av du 8 mai 1945, 64100 BAYONNE Tel: 05 59 03 43 89 accueil@betims.fr		SECURISATION DU CARREFOUR Avenue Ch. De Gaulle - Les Jardins de La Belette Aménagement de plateaux ralentisseurs et d'un passage piétons	Phase: AVP	Indice: 000	Version: V1	Emission:: 03/04/2018	Echelle: 1/400°
				Dessin: CC	Contrôle: AM	Approbation: AM	Plan n°: 01		