


placer

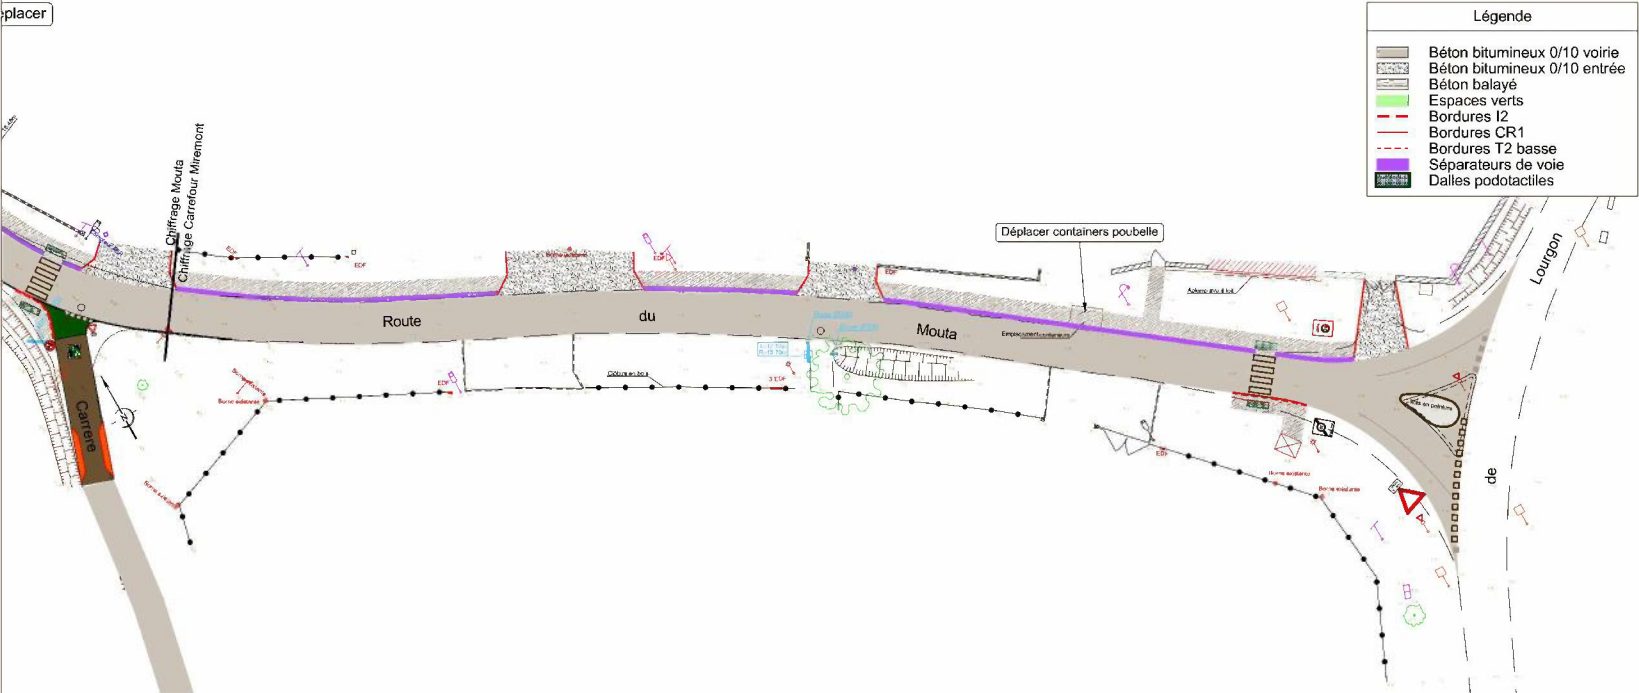

Légende	
	Béton bitumineux 0/10 voirie
	Béton bitumineux 0/10 entrée
	Béton balayé
	Espaces verts
	Bordures I2
	Bordures CR1
	Bordures T2 basse
	Séparateurs de voie
	Dalles podotactiles

CAUROS
Ingénierie & Aménagement

A. PHEE
Urbanisme

VIADOLIS
Aménagement
des Espaces Publics

Département des Landes

CC Marenne Adour Cote Sud

Commune de Josse

Réaménagement de la route de Mouta

sarl Cauros

Domolandes - Zone Atlantisud

50 Allée de cérées

40230 Saint Geours de Maremne Tél : 05 58 79 37 69 Fax :

1b. Plan composition

Projet	Etat	Projet
1/250	22/02/2019	Loic Darrieuport
Index	Etat	Objet
A	01/02/19 Phase Projet/DCE	