Département des Landes

Maître d'ouvrage :

Communauté de Communes Maremne Adour Côte sud

Communauté de Communes MACS
Hôtel des Gave et de
40 700 Saint Vincent de Tyrosse
Tél : 05 58 77 22 22
Fax : 05 58 77 47 40

Réaménagement de la rue Bernard Pontneau

Commune de Soustons

PRO

Plan de masse

SERVICAD Département Conseil : 42 Avenue J.F. Kennedy - 40000 MONT DE MARSAN
Tél : 05 58 46 60 61 - Fax : 05 58 75 27 27 - sud@servicad.com

MSQ	AVP		DCE	ATR/DMA		EXE	PRO

Echelle : 1/250
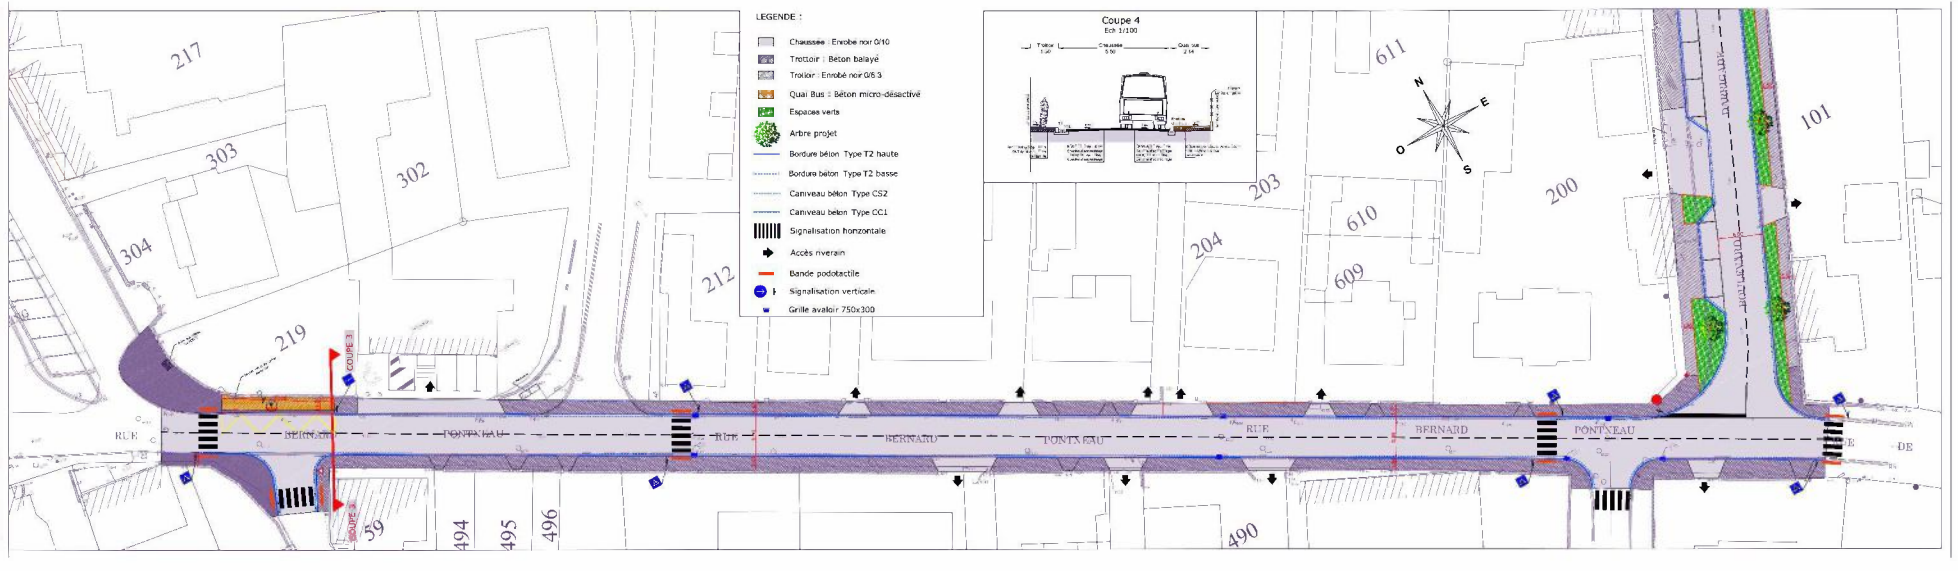
Indice	Modifications	Date	Dessiné par	Vérifié par
1	Ajustement du plan de masse	22/07/24	VT	E.Dv