Conseil Général des Landes
Direction de l'Aménagement
Service Etudes et Grands Travaux Neufs
242 Bld Saint-Vincent-de-Paul
40990 SAINT-PAUL-LES-DAX
Tel: 05.58.91.53.54 Fax: 05.58.91.74.43

DATE : 30/06/2016

ECHELLE : 1/200

Route Départementale n°652
à VIEUX BOUCAU LES BAINS
Aménagement d'un passage surélevé

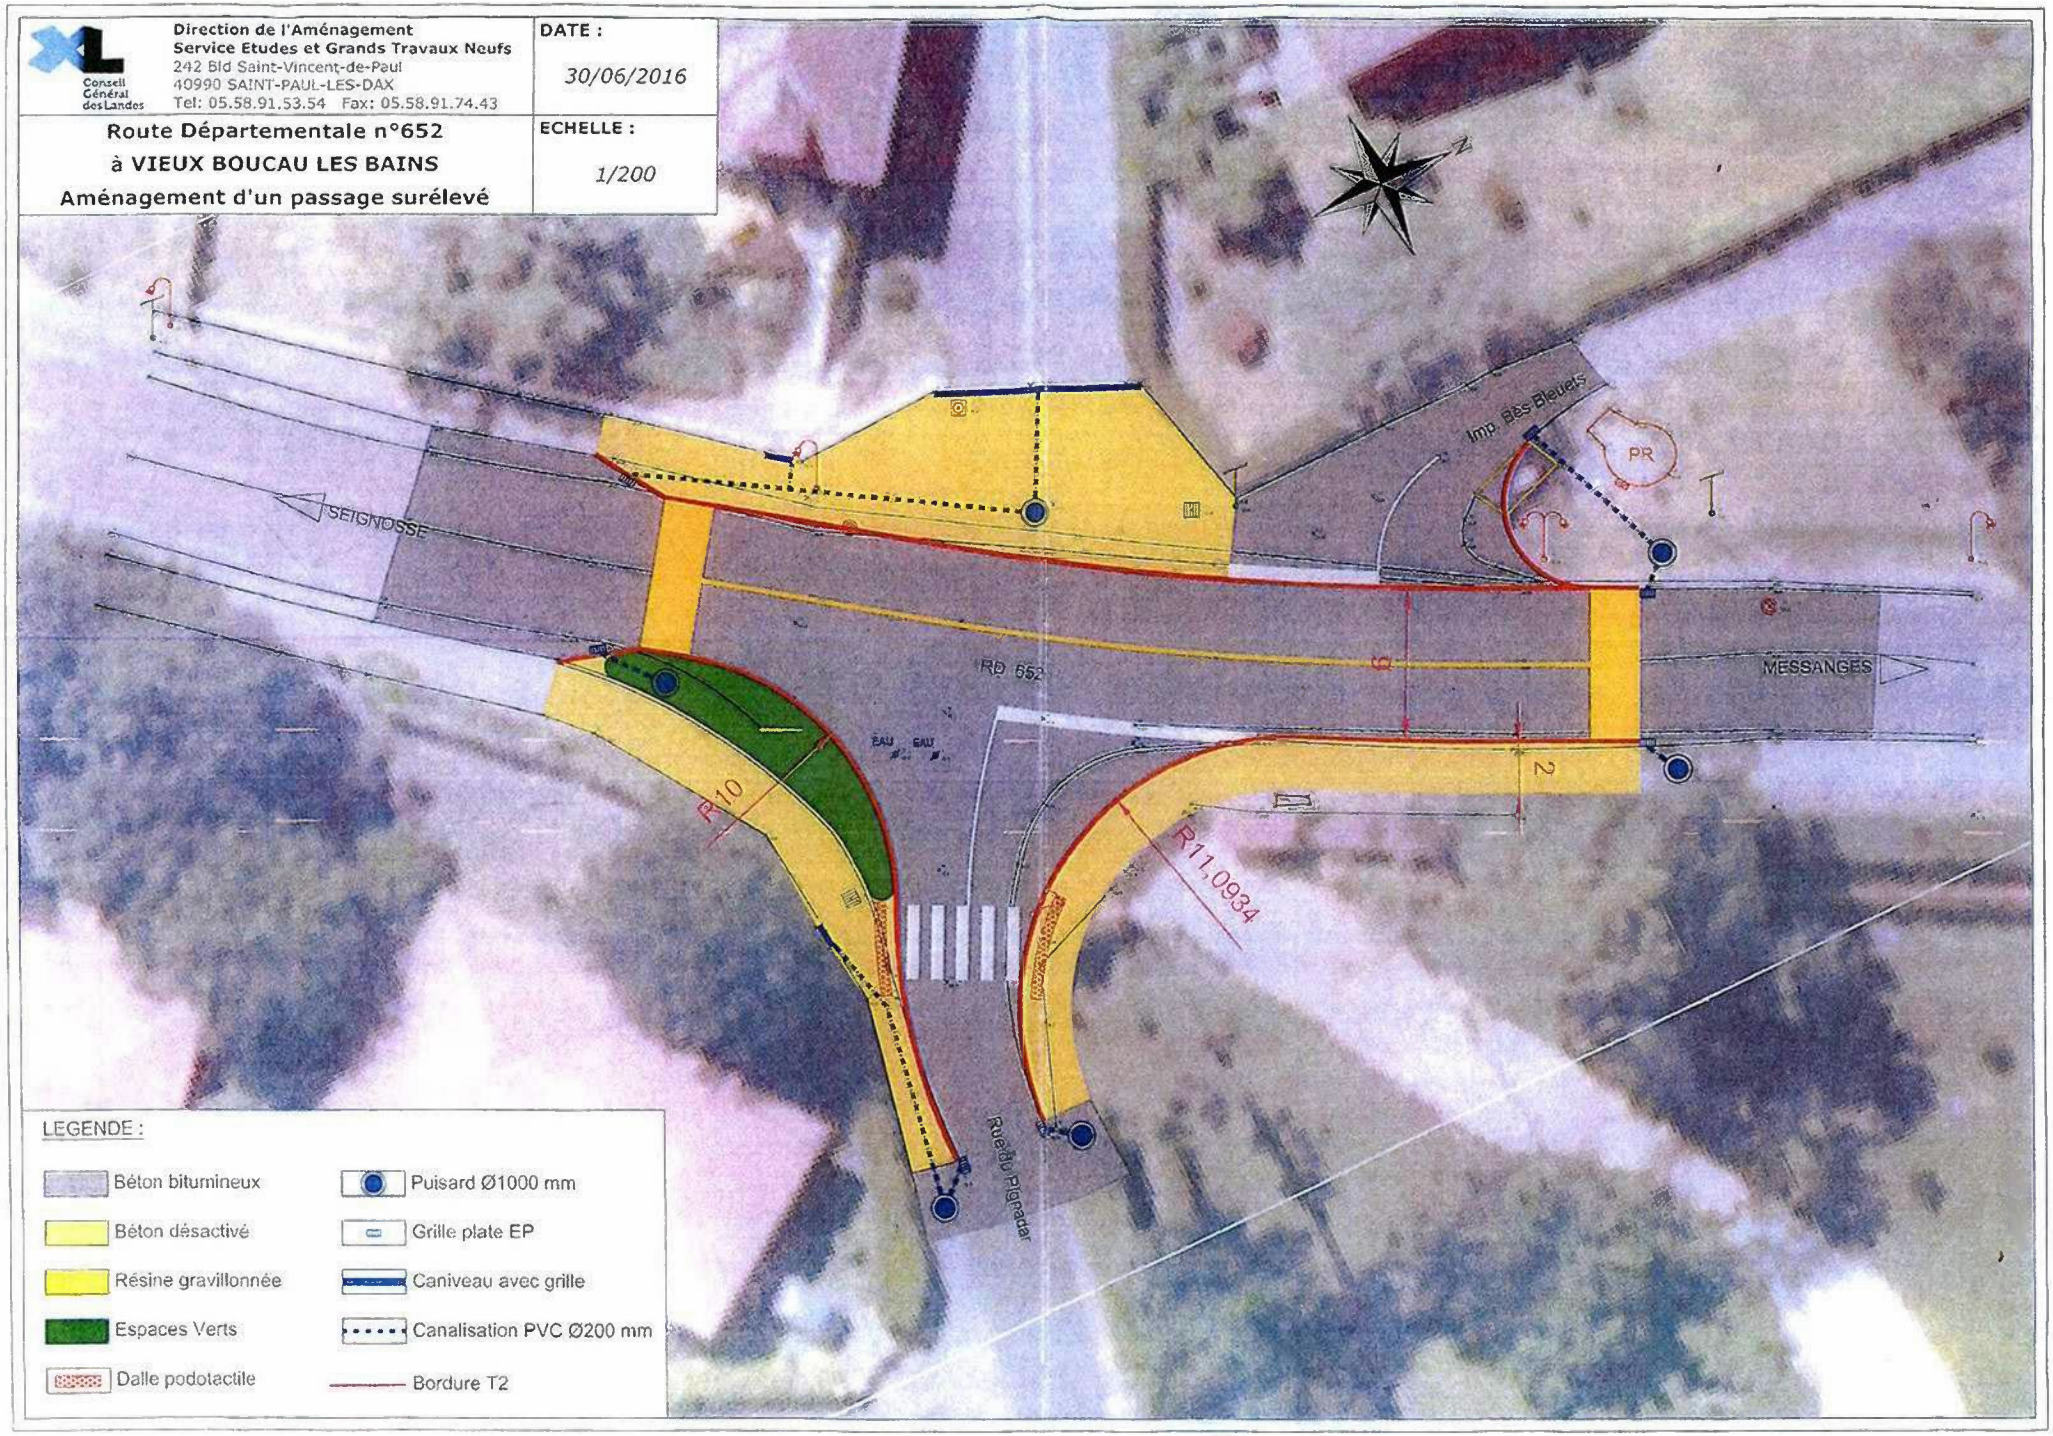

LEGENDE :

- Béton bitumineux
- Béton désactivé
- Résine gravillonnée
- Espaces Verts
- Dalle podotactile
- Puisard Ø1000 mm
- Grille plate EP
- Caniveau avec grille
- Canalisation PVC Ø200 mm
- Bordure T2