


VBB – Plan plage

Plage Centrale

Parkings et voiries

	ENROBE CONSERVE ET HYDROECAPE 4934m ²		BETON COULEUR SABLE COULE SUR PLACE, BANDES 194CM 2758m ²		SURFACE VEGETALISEE EXISTANTE 143m ²
	ENROBE NOUVEAU (BASE) 690m ²		PLATELAGE BOIS (OPTION) 294m ²		ESPACE VERT 1313m ²
	ENROBE NOUVEAU (OPTION) 1458m ²		TERRE - PIERRE 1108m ²		RECUPERATION DE DUNES 1102m ²

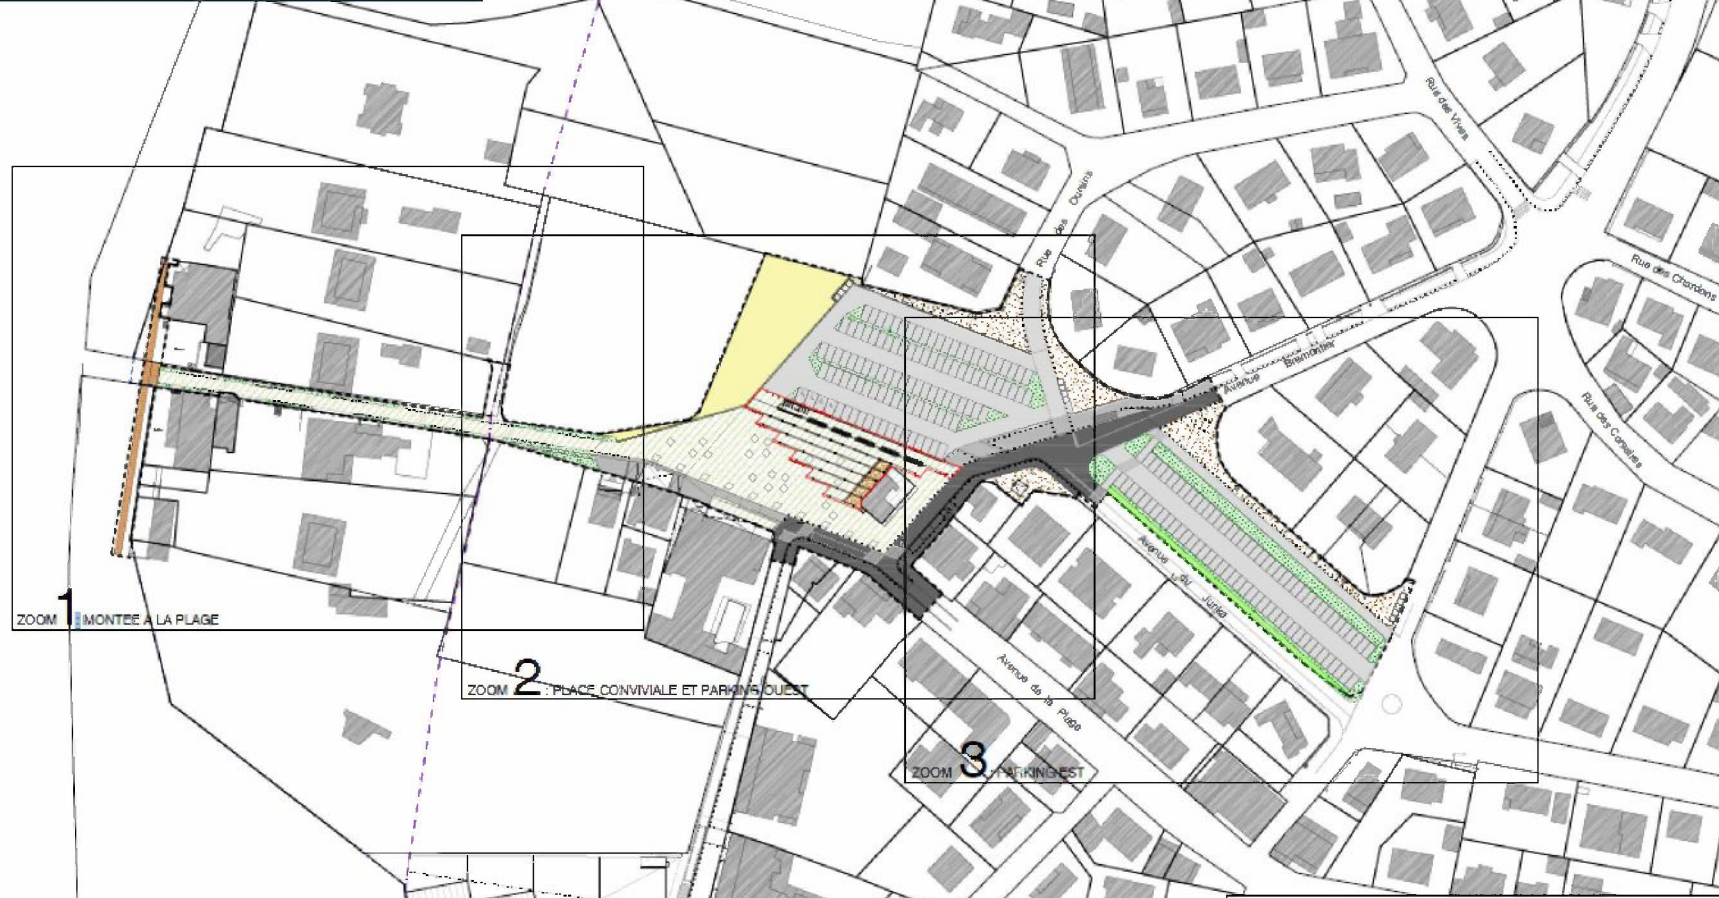

ZOOM 1 MONTEE A LA PLAGE

ZOOM 2 PLACE CONVIVIALE ET PARKING OUEST

ZOOM 3 PARKING EST

SIGNALISATION HORIZONTALE - MARQUAGE AU SOL

- VELOS
- PIÉTONS

MURS & BORDURES

- MUR BA
- CANIVEAU BETON DOUBLE PENTE CC1
- BORDURE BETON T1
- PLAT METAL e=8mm

PERIMETRES D'INTERVENTION

- PLACE CONVIVIALE
- TRAVERSEE DE LA DUNE
- LA RUE ENTRE LES PARKINGS
- PARKING OUIST
- PARKING EST
- LIMITE DU DOMAINE PUBLIC MARITIME
- LIMITE BANDE DE 100M INCONSTRUCTIBLE AU TITRE DE L'ARTICLE L146 - 4C4

PRO - DCE 072616 1.1 B.7.1
1/1500
B - PHASE 1.1 - GRAND PLAGE
B.7 - PROJET REVETEMENTS DE SOLS
B.7.1 - PLAN GENERAL
MISE EN ŒUVRE DU PLAN PLAGE VIEUX BOUCAU
M. MICHEL LE MOUËL architecte & paysagiste indépendante - m.lemouel@lemouel.com
8 rue des Reines 51000 Boucau - T. 05 63 46 61 11 / F. 05 63 46 61 12 / E. contact@lemouel.com
S. L'ASSEMBLEE PAROISSIALE DES ANCIENS PASTORS DE LA PAROISSE DE LA TRINITE - T. 05 63 46 61 13