
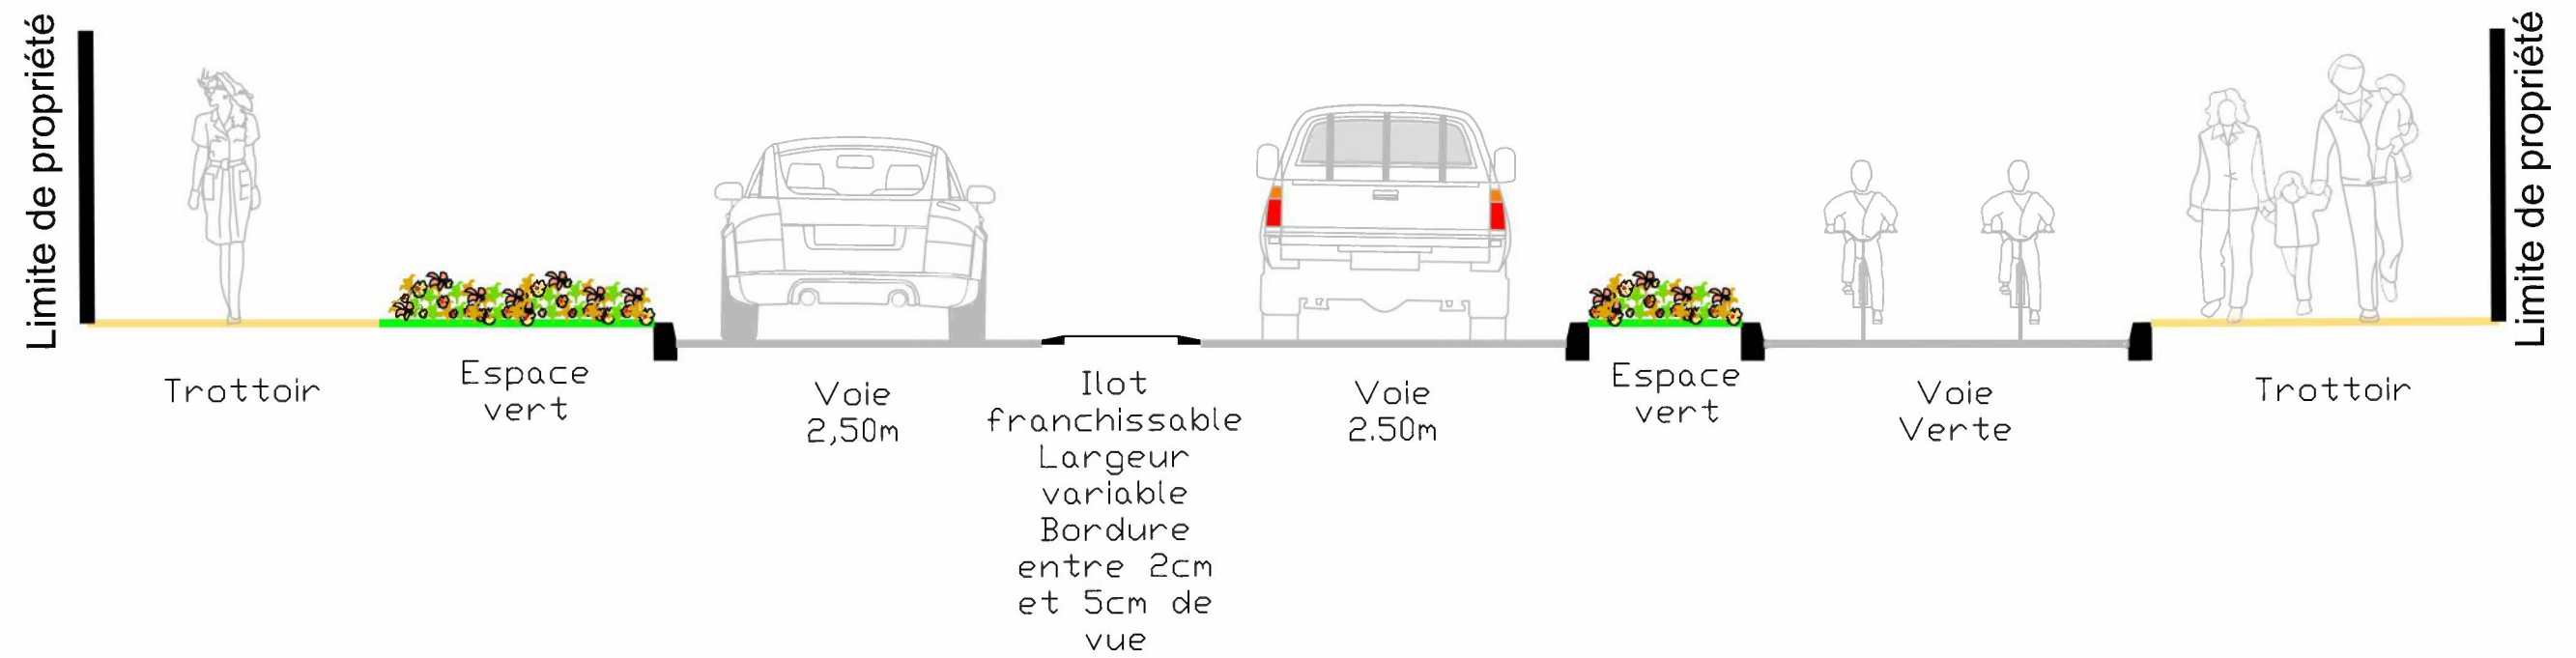


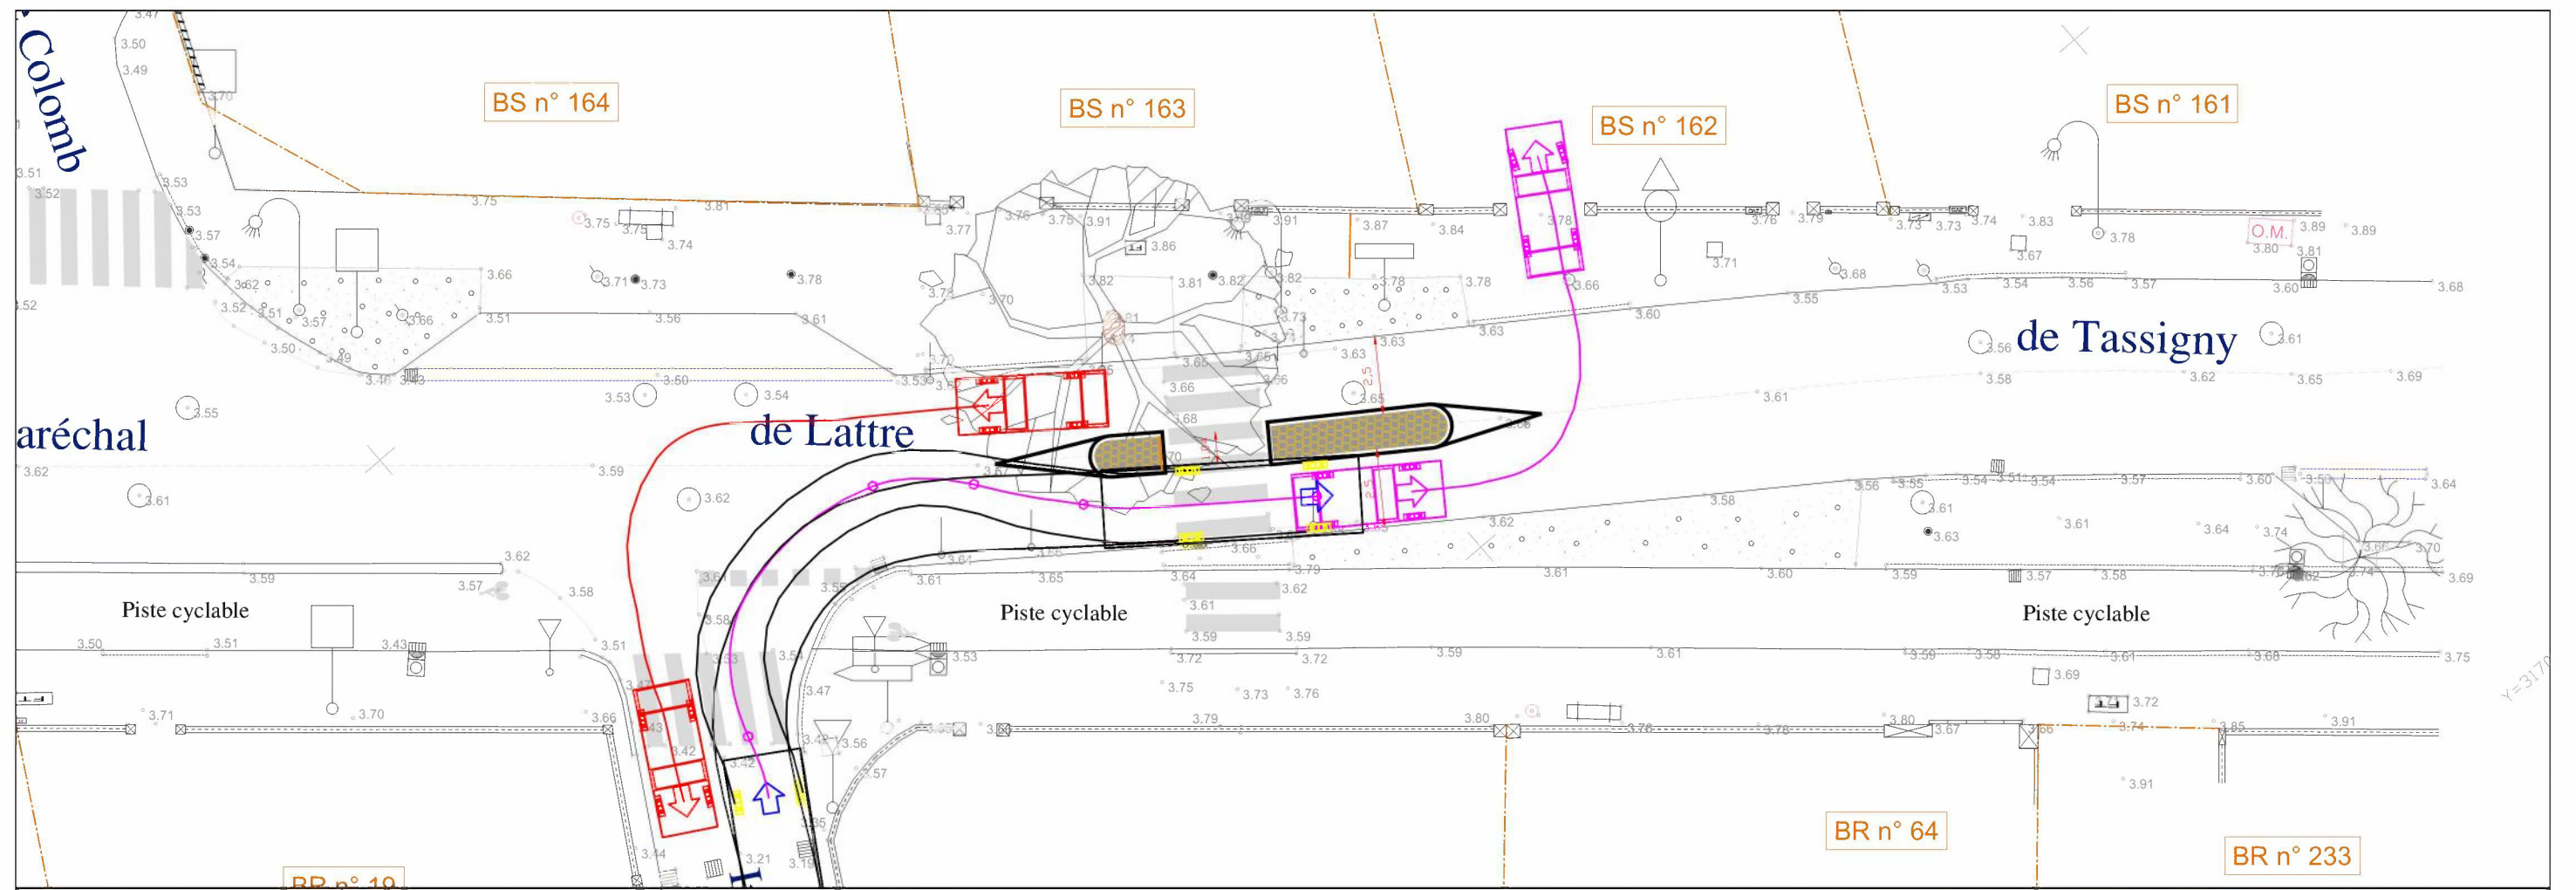

MAITRISE D'OUVRAGE		Bureau d'Etudes VRD		AMENAGEMENT D'ILOTSEMI FRANCHISSABLE COMMUNE DE CAPBRETON					Coupe de principe		05
	Ville de CAPBRETON Place Saint-Nicolas 40 130 CAPBRETON		BET IMS Espace Menti Aide, BAT A 40 av du 8 mai 1945, 64100 RAYONNE Tel 05 59 03 43 89 - Fax 05 59 91 04 36 Mail: accueil@betims.fr	CONCEPTEUR	INGENIEUR	XL / PG	DATE	Novembre 2019	INDICE	A	AVP
Echelle : 1/50											