


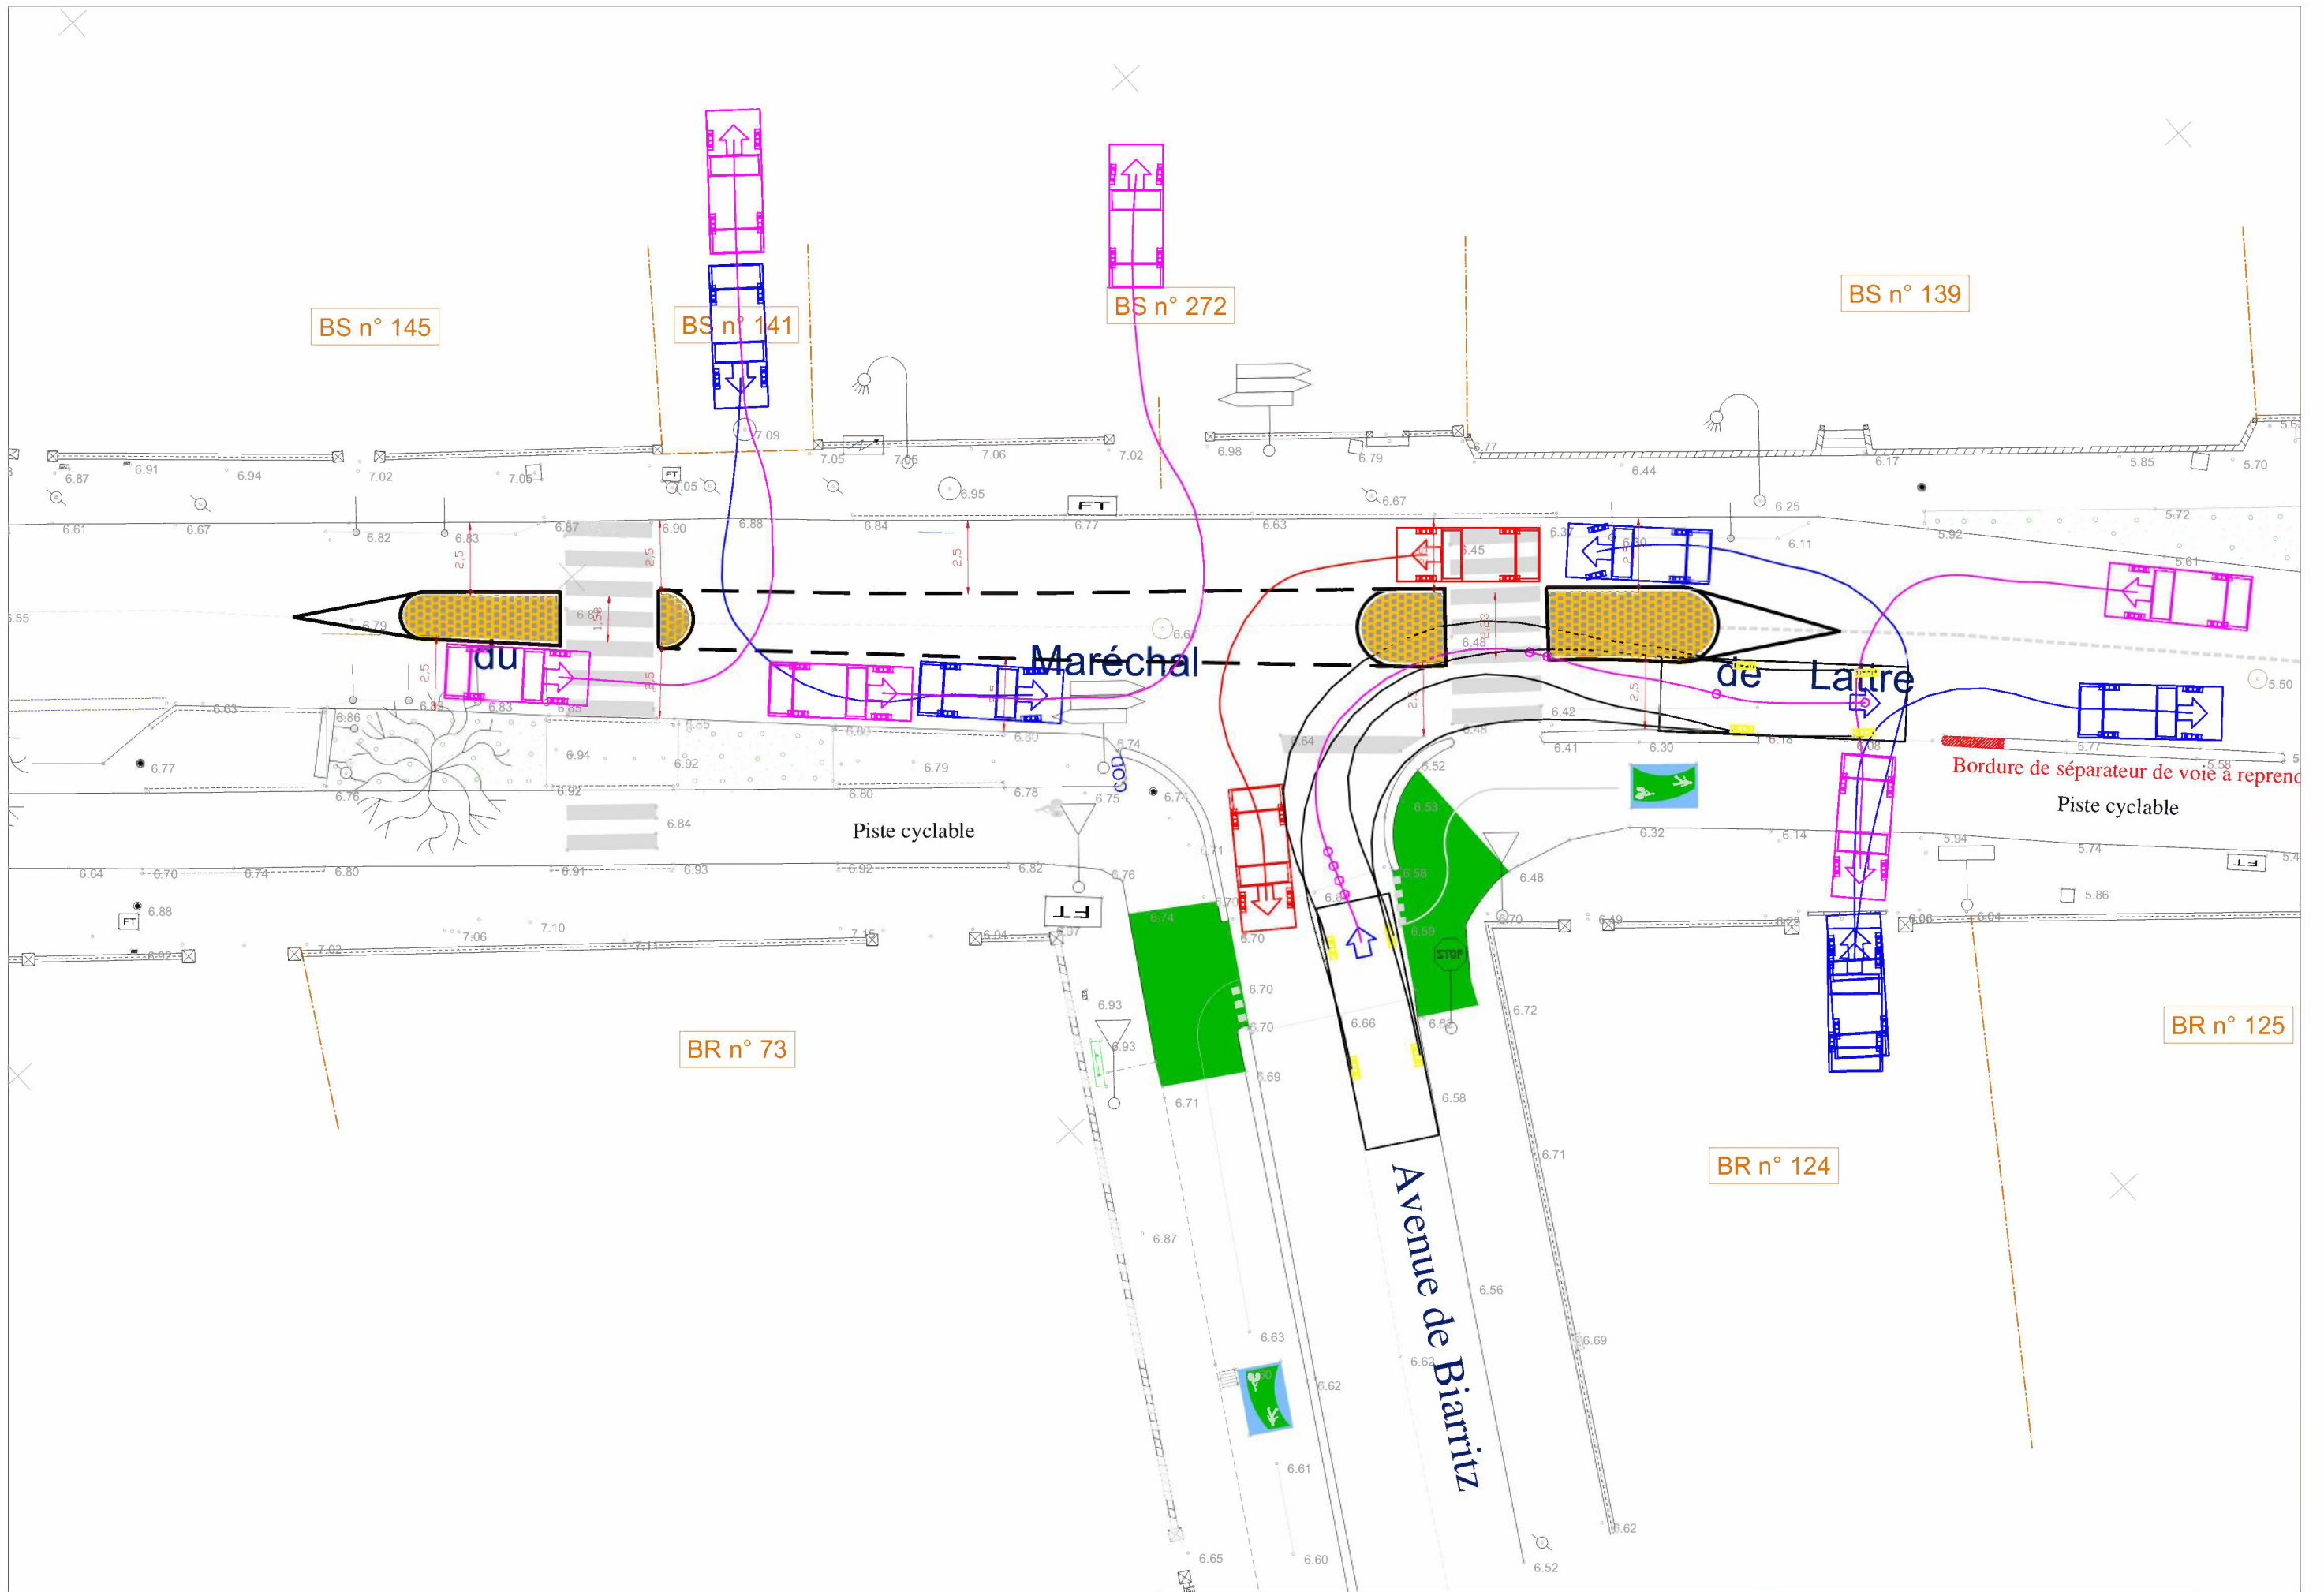

MAITRISE D'OUVRAGE		Bureau d'Etudes VRD		AMENAGEMENT D'ILOT SEPARATEUR DE VOIE COMMUNE DE CAPBRETON							Embranchement entre l'Avenue Mal de Lattre de Tassigny et l'Avenue de Biarritz		02
	Ville de CAPBRETON Place Saint-Nicolas 40 130 CAPBRETON		BET IMS Espace Mendi Aude, BAT A 40 av du 8 mai 1945, 64100 BAYONNE Tél : 05 59 03 43 89 - Fax : 05 59 91 04 36 Mail : accueil@betims.fr	CONCEPTEUR	INGENIEUR	XL / PG	DATE	Novembre 2019	INDICE	A	AVP	Echelle : 1/200	