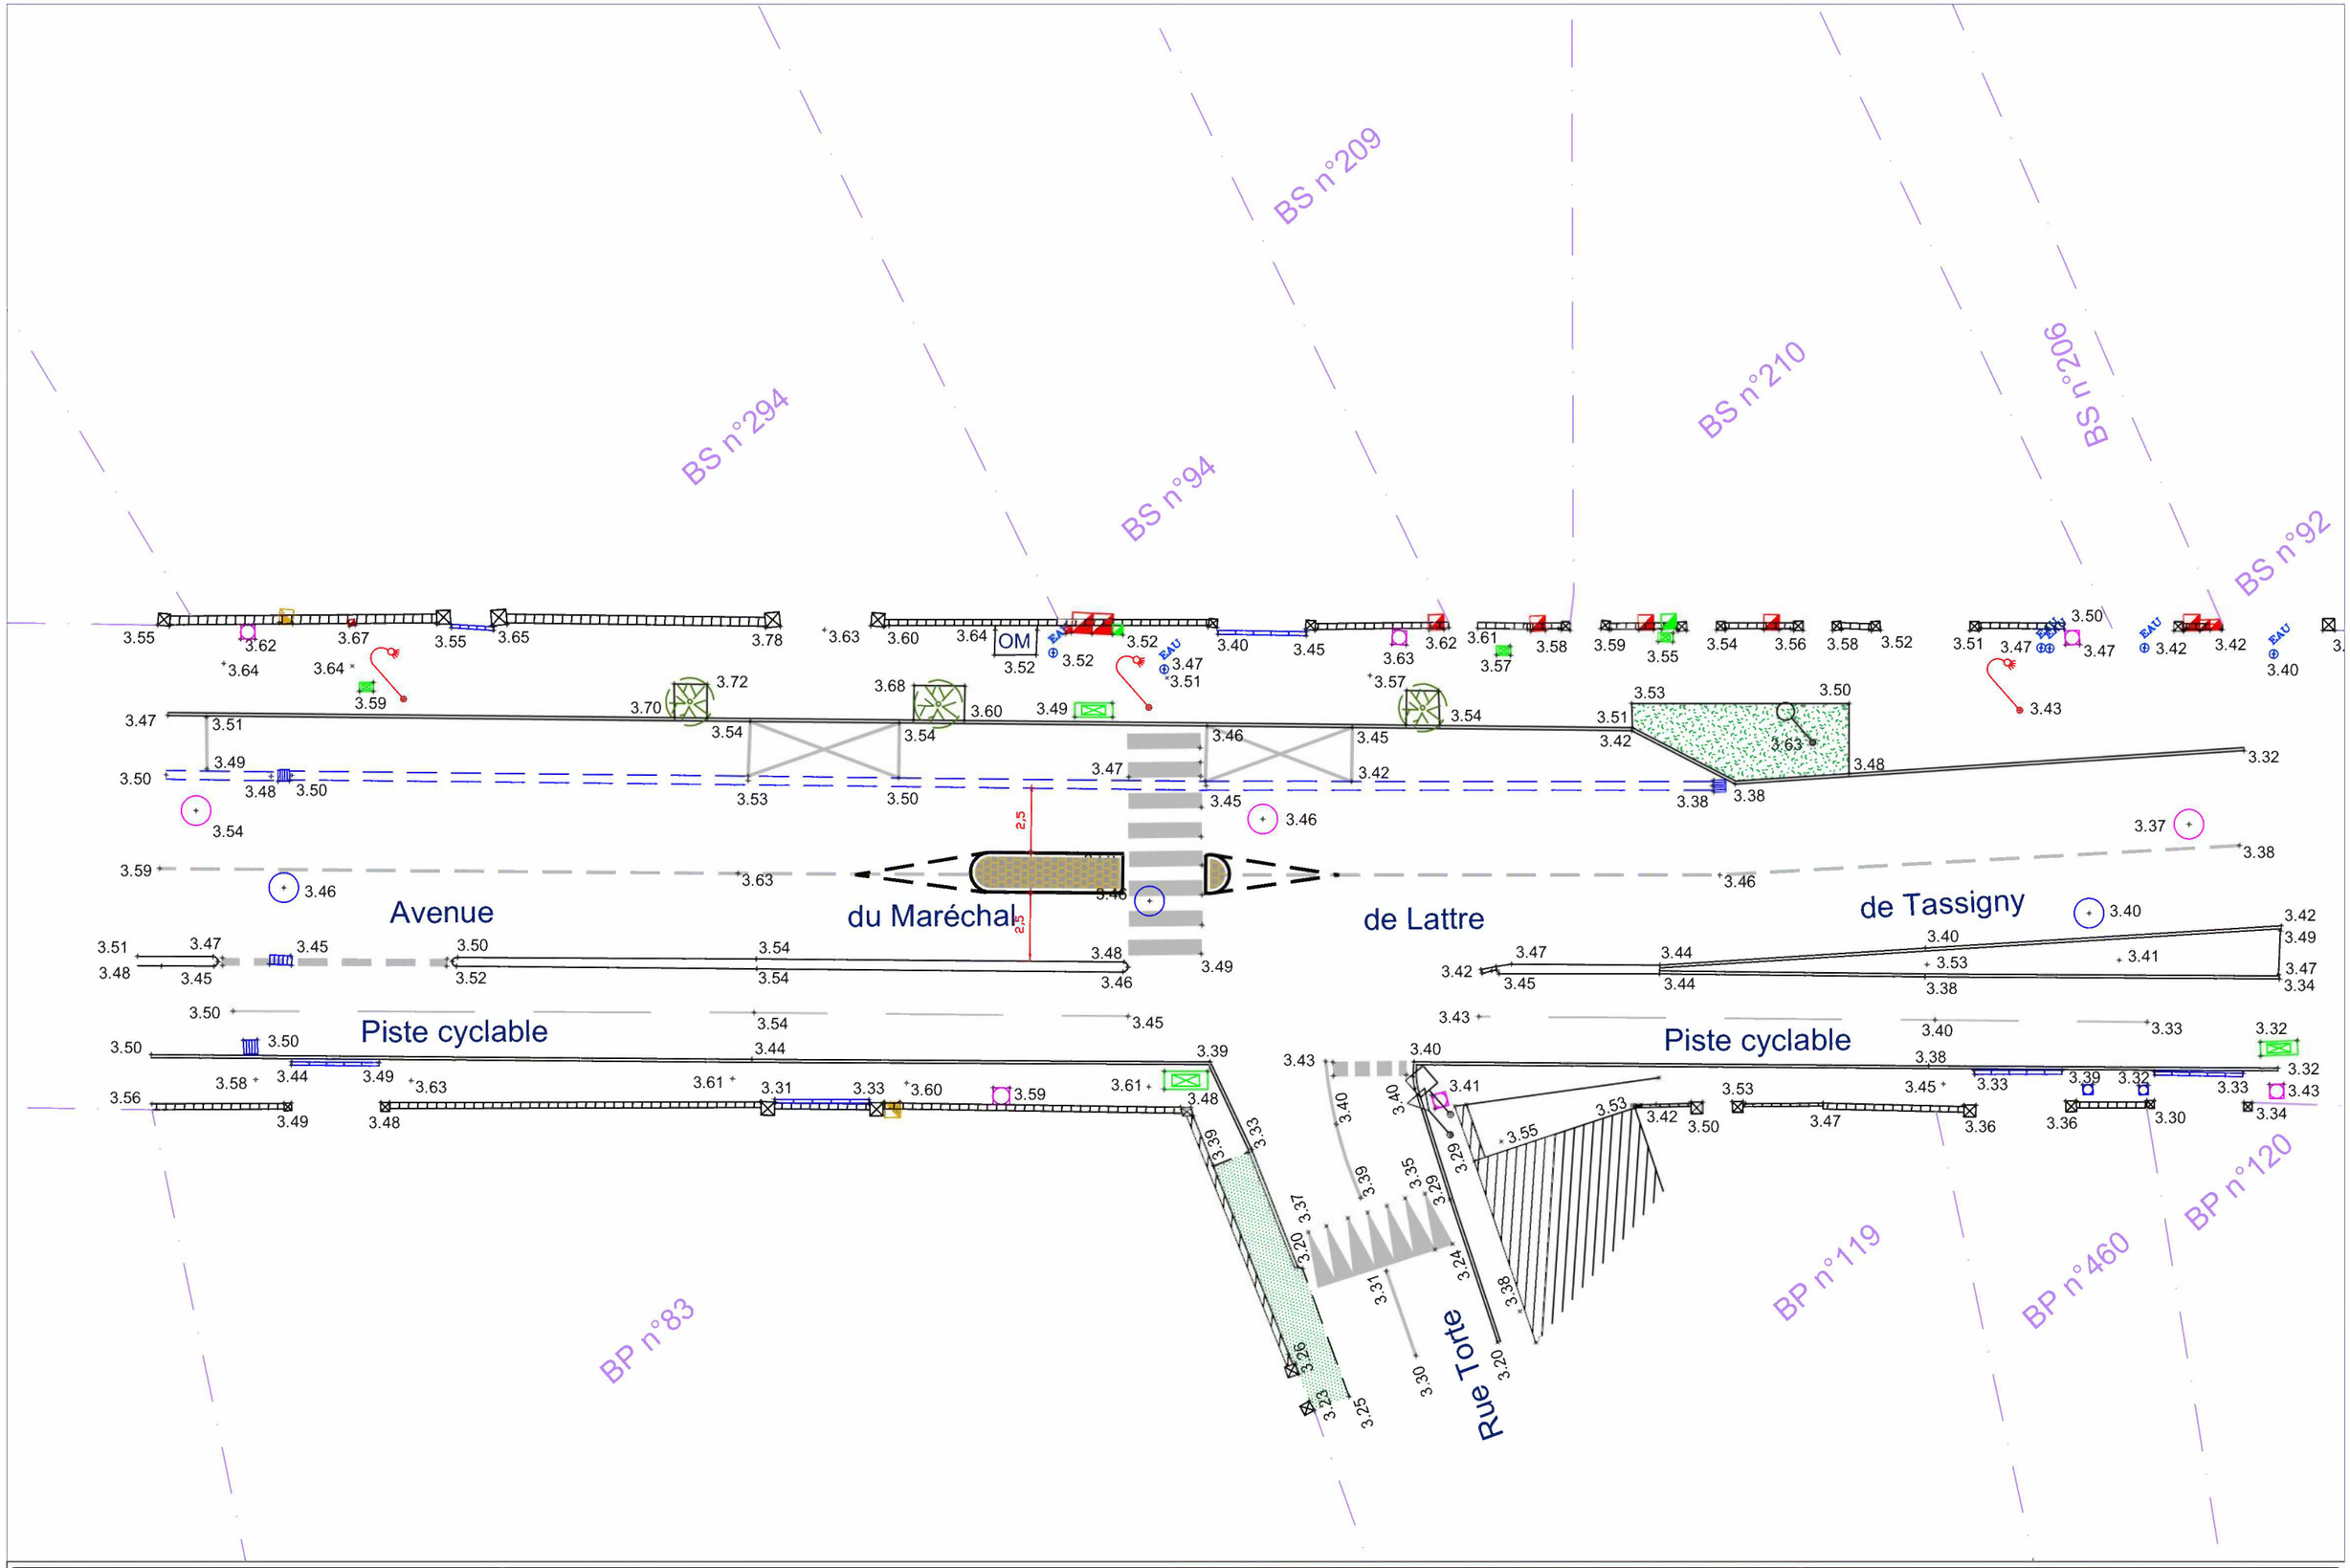

MAITRISE D'OUVRAGE	Bureau d'Etudes VRD	AMENAGEMENT D'ILOT SEPARATEUR DE VOIE COMMUNE DE CAPBRETON	Embranchement entre l'Avenue Mal de Lattre de Tassigny et la Rue Torte	04
Ville de CAPBRETON Place Saint-Nicolas 40 130 CAPBRETON	BET IMS Espace Mendi Alde, BAT A 48 av du 8 mai 1945, 64100 BAYONNE Tel: 05 59 03 43 89 - Fax : 05 59 31 04 36 Mail :accueil@betims.fr	CONCEPTEUR / INGENIEUR / XL / PG / DATE Novembre 2019 / INDICE A	AVP	Echelle : 1/200