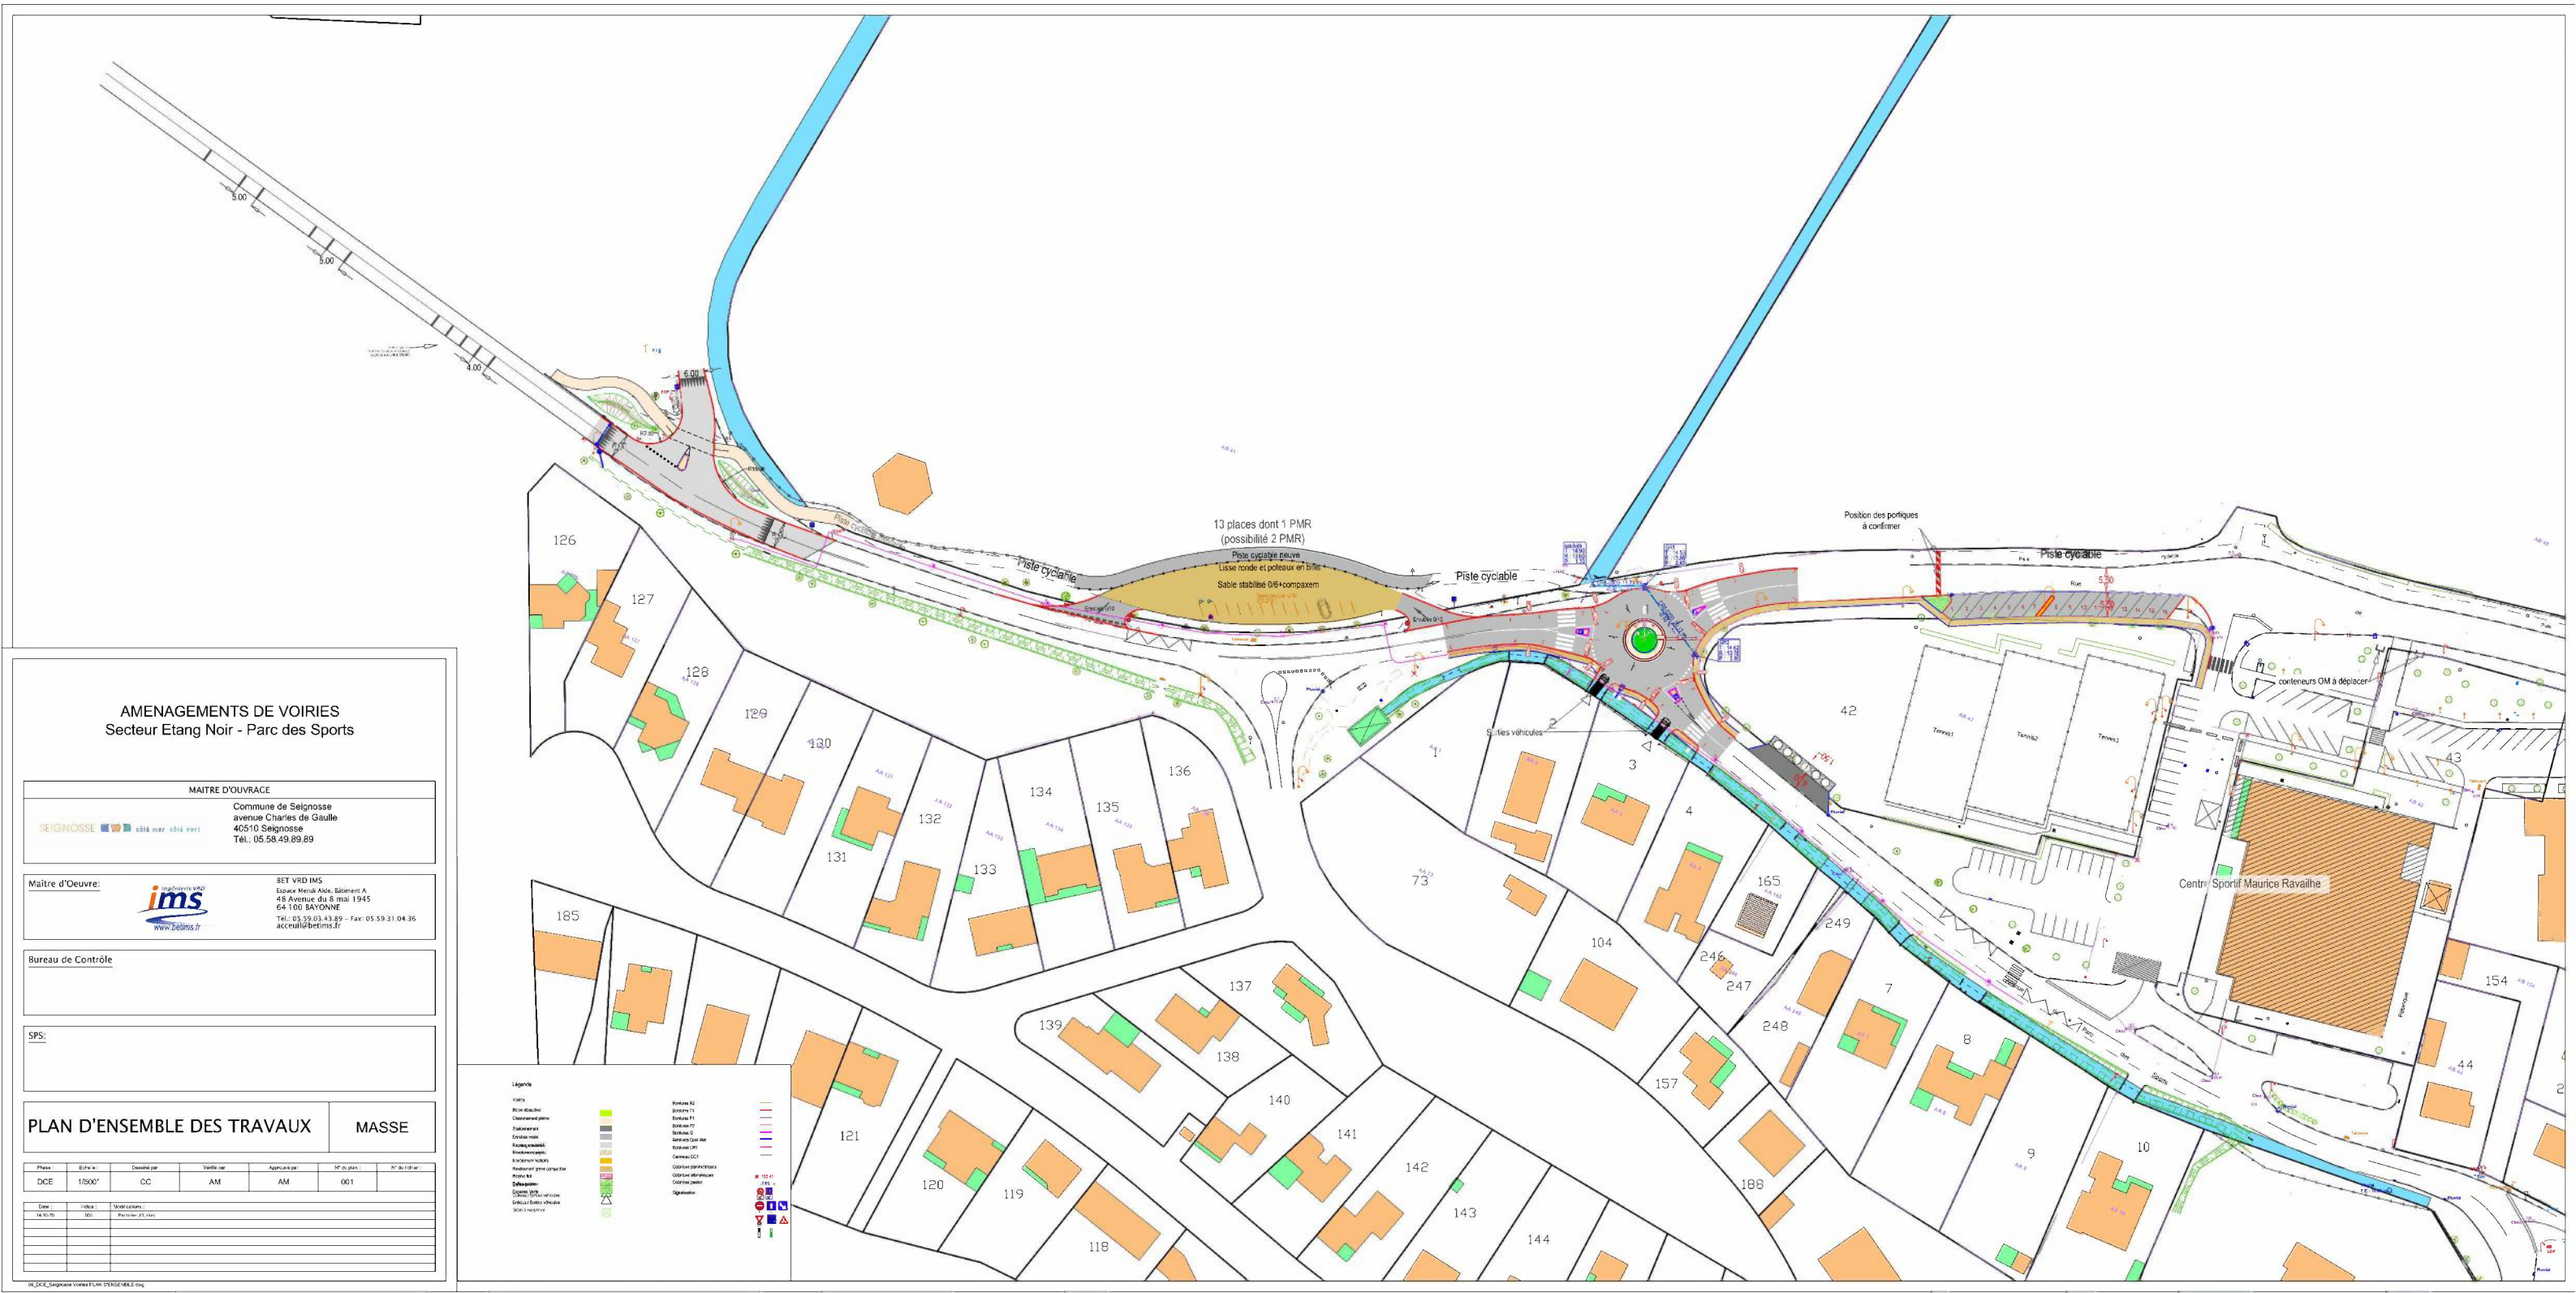


AMENAGEMENTS DE VOIRIES
Secteur Etang Noir - Parc des Sports

| MAITRE D'OUVRAGE | |
|---|---|
| SEIGNOSSE côté mer côté vert | Commune de Seignosse<br>avenue Charles de Gaulle<br>40510 Seignosse<br>Tél.: 05.58.49.89.89 |
| Maître d'Oeuvre: ingénierie VRD ims www.betims.fr | BET VRD IMS<br>Espace Meriak Alde, Bâtiment A<br>48 Avenue du 8 mai 1945<br>64100 BAYONNE<br>Tél.: 05.59.03.43.89 - Fax: 05.59.31.04.36<br>accueil@betims.fr |
| Bureau de Contrôle | |
| SPS: | |

| PLAN D'ENSEMBLE DES TRAVAUX | MASSE |
|---|---|

| Phase : | Echelle : | Dessiné par | Vérifié par | Approuvé par | N° du plan : | N° du lot : |
|---|---|---|---|---|---|---|
| DCE | 1/500° | CC | AM | AM | 001 | |

| Date : | Indice : | Modifications : |
|---|---|---|
| 14/10/20 | 001 | Premier jet plan |

01_DCE_Seignosse Voiries PLAN D'ENSEMBLE.dwg