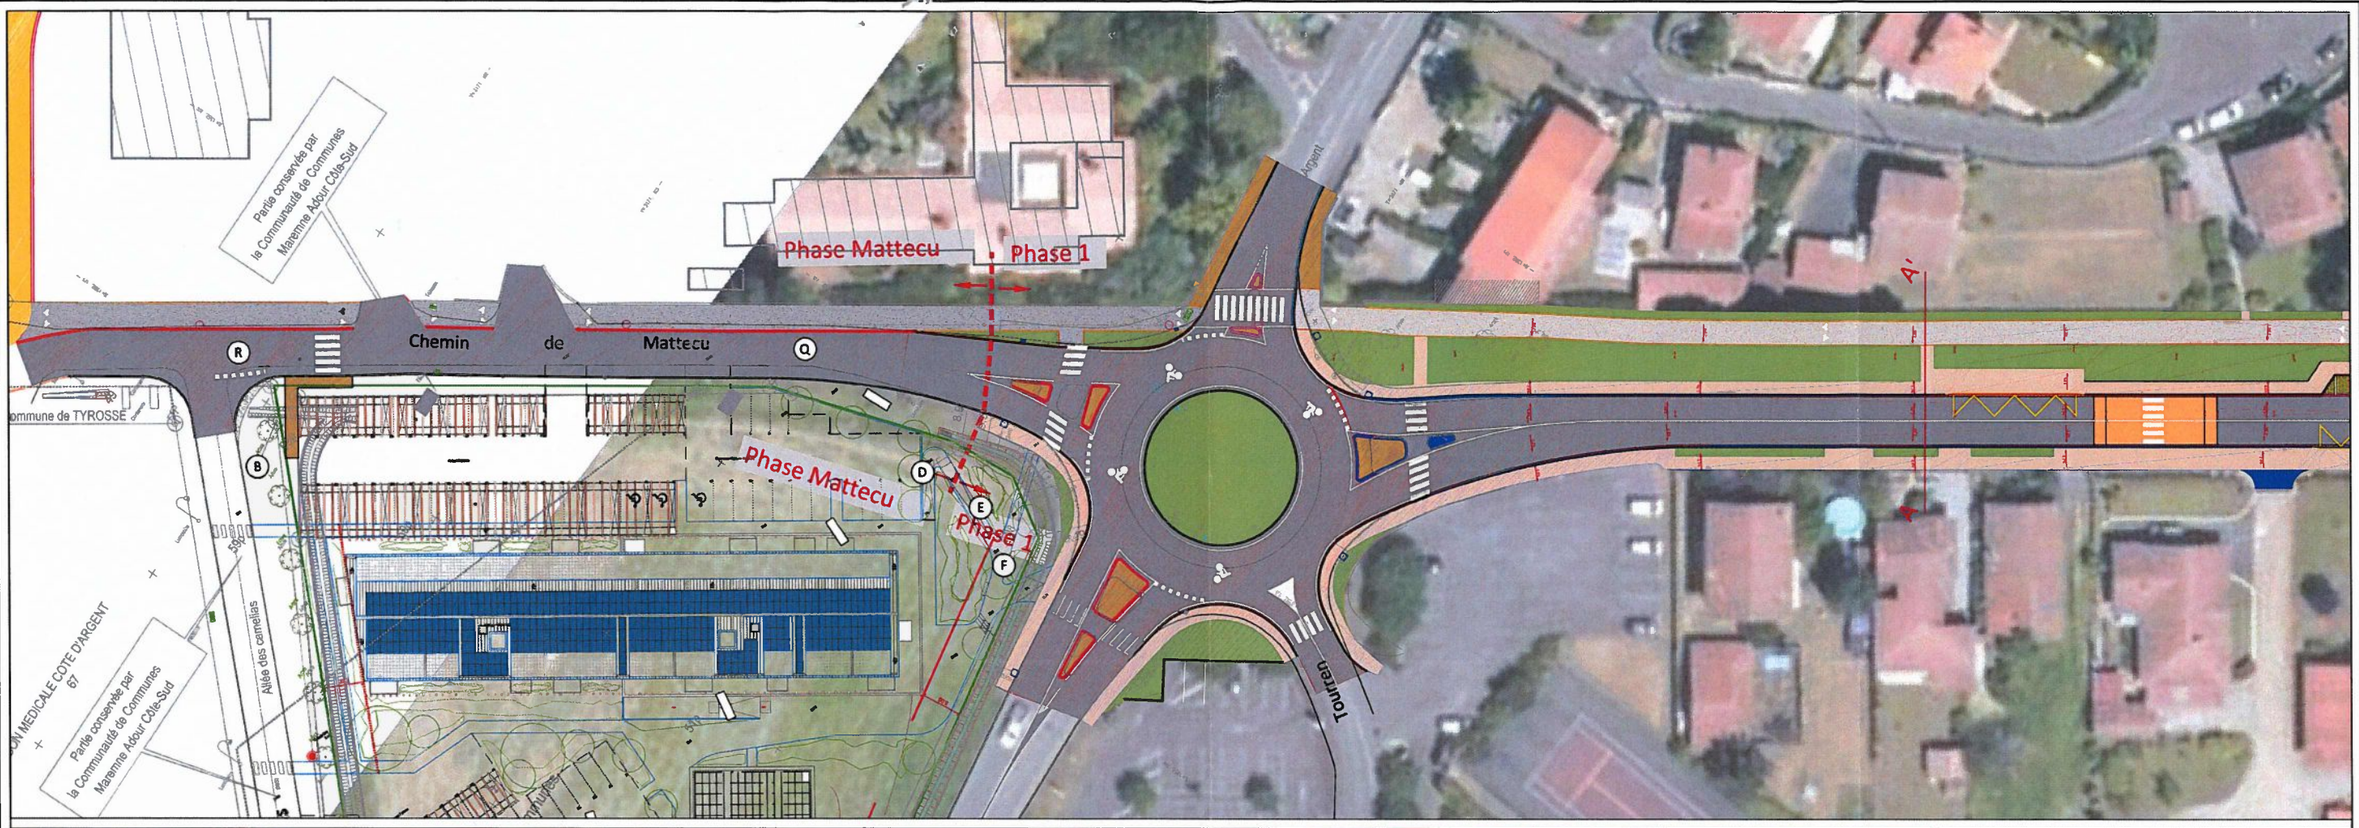

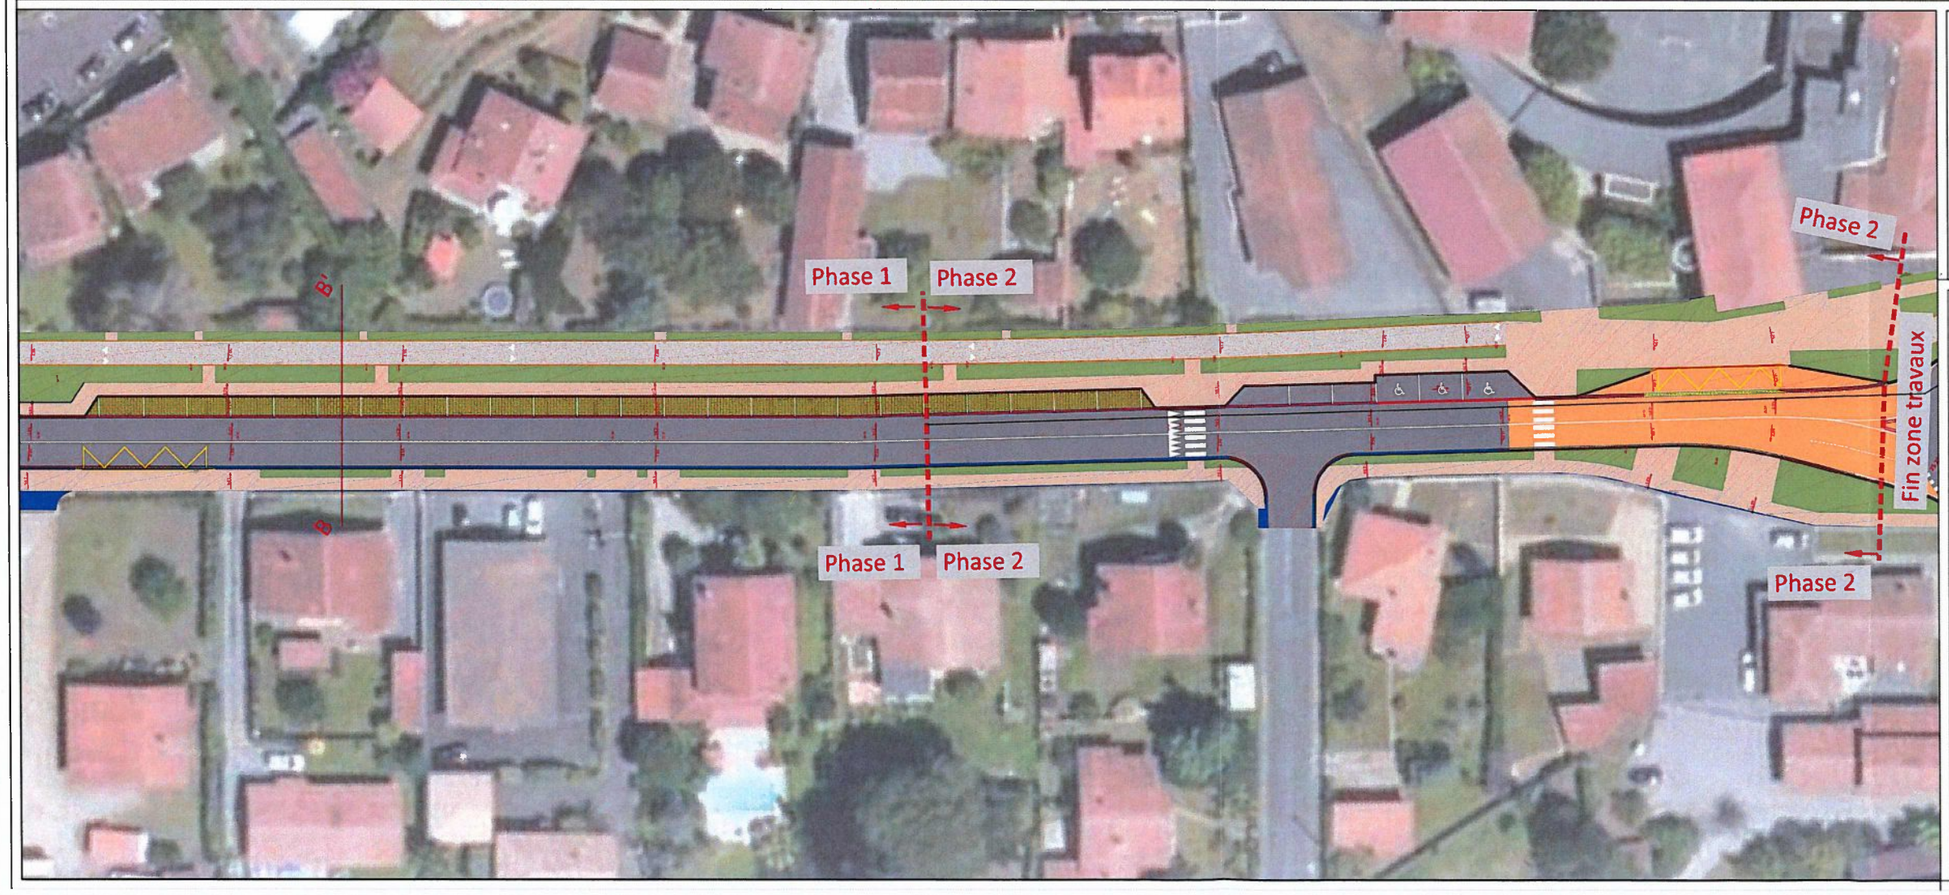

Légende

Enrobé noir chaussée et parking		Bordure T2	
Enrobé grenaillé clair piste cyclable		Bordure I2	
Micro béton désactivé trottoir		Bordure CR1	
Signalisation Horizontale		Bordure Quai bus	
Dalle gazon parking		Bordure CC1	
Espaces Verts		Bordure CS1	
		Bordure Séparateur de voie	

Aménagement de l'Avenue de Touren
SAINT VINCENT DE TYROSSE

MAITRE D'OUVRAGE

MACS
Communauté de Communes Maremne Adour Côte-Sud

Cc Maremne Adour Côte Sud
40 230 St Vincent de Tyrosse
Allée des Camélias
Tél : 05.58.77.23.23

Maîtrise d'Oeuvre VRD:

ims
www.beims.fr

BET VRD IMS
Espace Monali Allée, Bâtiment A
48 Avenue du 8 mai 1945
64 100 BAYONNE
Tél.: 05.59.63.45.83
atrouvé@beims.fr

Bureau de Contrôle

SPS:

Plan de masse	DCE

Phase	Année	Dessinateur	Vérificateur	Approbateur	N° de plan	N° de dessin
	V250°	JL	PG	PG	002	

Date	Indice	Modification
15.10.2021	A01	Création