Communauté des Communes Maremne Adour Côte- Sud

Ecluse Double By-Pass Voie de 5.00m

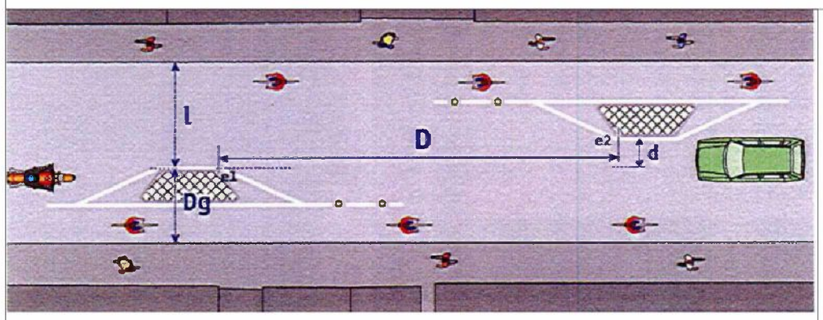

D= 17 - 2d (avec d<1m)

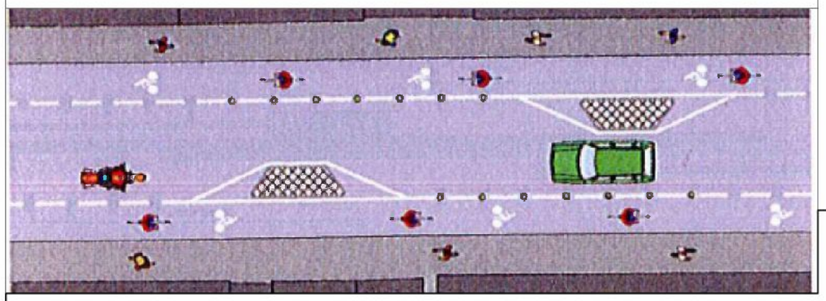

Bordure d'ilôt I2 à poser

Signalisation Verticale:

En Présignalisation: (10 à 50m de l'ouvrage)

En Position:

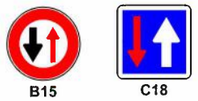

En Tête d'Ilots:

Distance de visibilité suivant la vitesse:

Entrée d'agglomération (<50m)	
V= 90km/h	130m en alignement
	150m en courbe
V= 70km/h	85m en alignement
	95m en courbe
Au coeur d'une agglomération:	
V=50km/h	45m
V=70km/h	85m
Dans une zone 30:	20m
Dans une zone de rencontre:	15m

ATTENTION:
En entrée d'agglomération, il ne faut pas d'obstacles sur la voie, les bordures seront remplacées par du marquage et des balises
Si le trafic Bus et Poids Lourds est significatif, il faut prévoir une largeur de voie de 3.5m sinon des bordures d'ilots franchissable ou une valeur D plus importante sont recommandés. (Attention au dela de 17m l'effet modérateur de vitesse sur les VL est moins important)

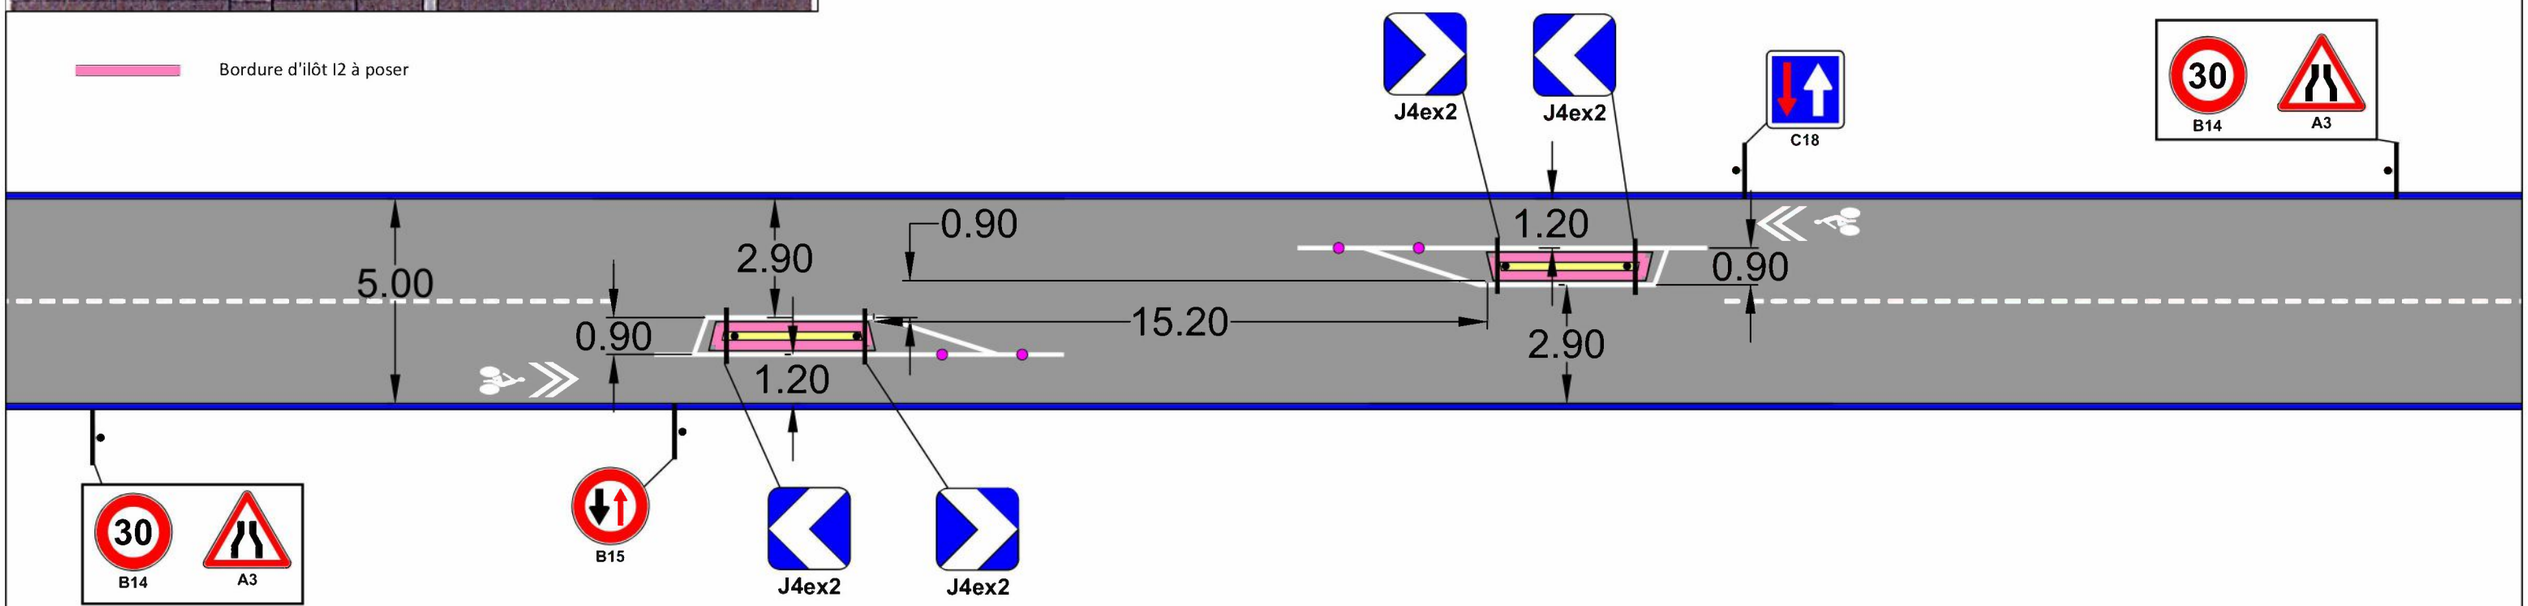

Ech: 1/150

Ind.					
A	**Date** 22/03/22	Réalisé par : J.TORMEN	Echelle :	Date d'impression : 22/03/2022 19:34:23	Indice : A

COMMUNAUTE DE COMMUNES MAREMNE ADOUR COTE-SUD
Allée des Camélias
40230 Saint-Vincent-de-Tyrosse
Tél : 05 58 77 23 23 Fax : 05 58 77 42 40

ECR ENVIRONNEMENT
Agence de Bordeaux
Parc d'Activités du Courneau
3 Avenue de Guitayne
33610 CANEJAN
Tél : 05.57.26.79.79 Fax : 05.57.26.80.82