Département des Landes

COMMUNE DE SEIGNOSSE

AMENAGEMENT DE VOIRIE

Maître d'Ouvrage

SEIGNOSSE

MAIRIE DE SEIGNOSSE
1998 Avenue Charles de Gaulle
40510 SEIGNOSSE
05.58.49.89.89

AVENUE JEAN MOULIN

PRO / DCE

VUE EN PLAN

Version	Date	Observations / Modifications	
V4	13/03/25	Plan PRO	Plan n° : 1
V5	10/06/25	Plan PRO	Echelle : 1/250
V6	07/07/2025	Plan PRO	
V7	31/07/2025	Modification bordure coulé + cloture particulier	Dessiné par : DT
V8	09/09/2025	Modification suite à réunion MACS du 09/09/25	Vérifié par : BI

Maître d'Oeuvre

INGEAU Conseils
HIRIBURU ZELAIN
10, allée de Bordenave
64 990 ST PIERRE D'IRUBE
Tél : 05.59.57.77.04
E-mail : ingeau@ingeau.fr

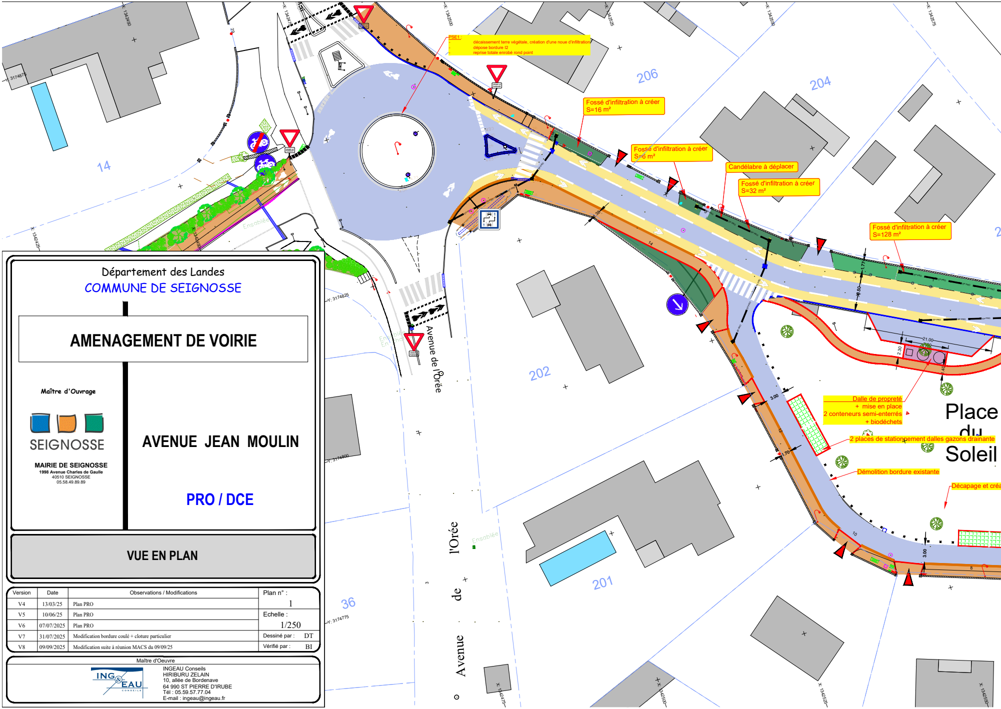

PSE1 :
- décaissement terre végétale, création d'une noue d'infiltration
- dépose bordure I2
- reprise totale enrobé rond point

Fossé d'infiltration à créer S=16 m²

Fossé d'infiltration à créer S=6 m²

Candélabre à déplacer

Fossé d'infiltration à créer S=32 m²

Fossé d'infiltration à créer S=128 m²

Dalle de propreté + mise en place 2 conteneurs semi-enterrés + biodéchets

2 places de stationnement dalles gazons drainante

Démolition bordure existante

Décapage et créa

206
204
14
202
201
36
Avenue de l'Orée
Avenue de l'Orée
Place du Soleil
X: 1342450
X: 1342475
X: 1342500
X: 1342525
X: 1342550
X: 1342575
X: 1342425
Y: 3174875
Y: 3174825
Y: 3174800
Y: 3174775
Ensablée
21.00
3.00
2.30
1.70
1.77
3.50
Cédez le passage

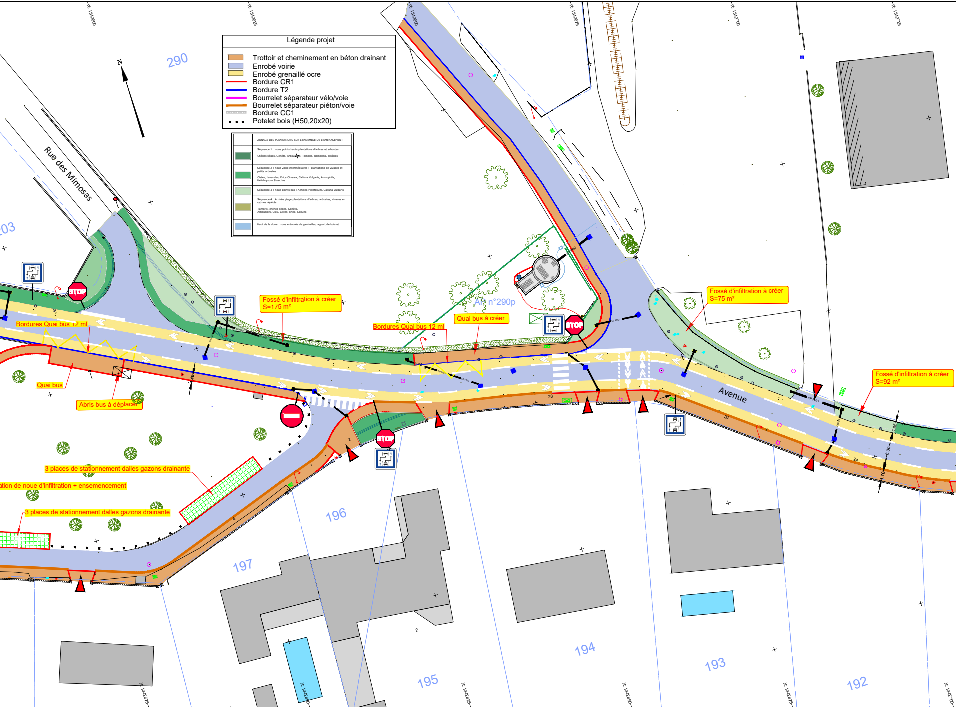
Légende projet
Trottoir et cheminement en béton drainant
Enrobé voirie
Enrobé grenaillé ocre
Bordure CR1
Bordure T2
Bourrelet séparateur vélo/voie
Bourrelet séparateur piéton/voie
Bordure CC1
Potelet bois (H50,20x20)
ZONAGE DES PLANTATIONS SUR L'ENSEMBLE DE L'AMENAGEMENT
Séquence 1 : noue points hauts plantations d'arbres et arbustes :
Chênes lièges, Genêts, Arbousiers, Tamaris, Romarins, Troènes
Séquence 2 : noue Zone intermédiaires : plantations de vivaces et petits arbustes :
Cistes, Lavandes, Erica Cinerea, Calluna Vulgaris, Amnophila, Helichrysum Stoechas
Séquence 3 : noue points bas : Achillea Millefolium, Calluna vulgaris
Séquence 4 : Arrivée plage plantations d'arbres, arbustes, vivaces en rytmes répétés:
Tamaris, chênes lièges, Genêts, Arbousiers, Ulex, Cistes, Erica, Calluna
Haut de la dune : zone entourée de ganivelles, apport de bois et
N
290
03
Rue des Mimosas
1342600
1342625
1342650
1342675
1342700
1342725
Fossé d'infiltration à créer S=175 m²
Bordures Quai bus 12 ml
Bordures Quai bus 12 ml
Quai bus
Abris bus à déplacer
Quai bus à créer
AP n°290p
STOP
STOP
STOP
Fossé d'infiltration à créer S=75 m²
Fossé d'infiltration à créer S=92 m²
Avenue
3 places de stationnement dalles gazons drainante
ation de noue d'infiltration + ensemencement
3 places de stationnement dalles gazons drainante
196
197
195
194
193
192
1342575
1342600
1342625
1342650
1342675
1342700

Publié en ligne le 08/12/2025

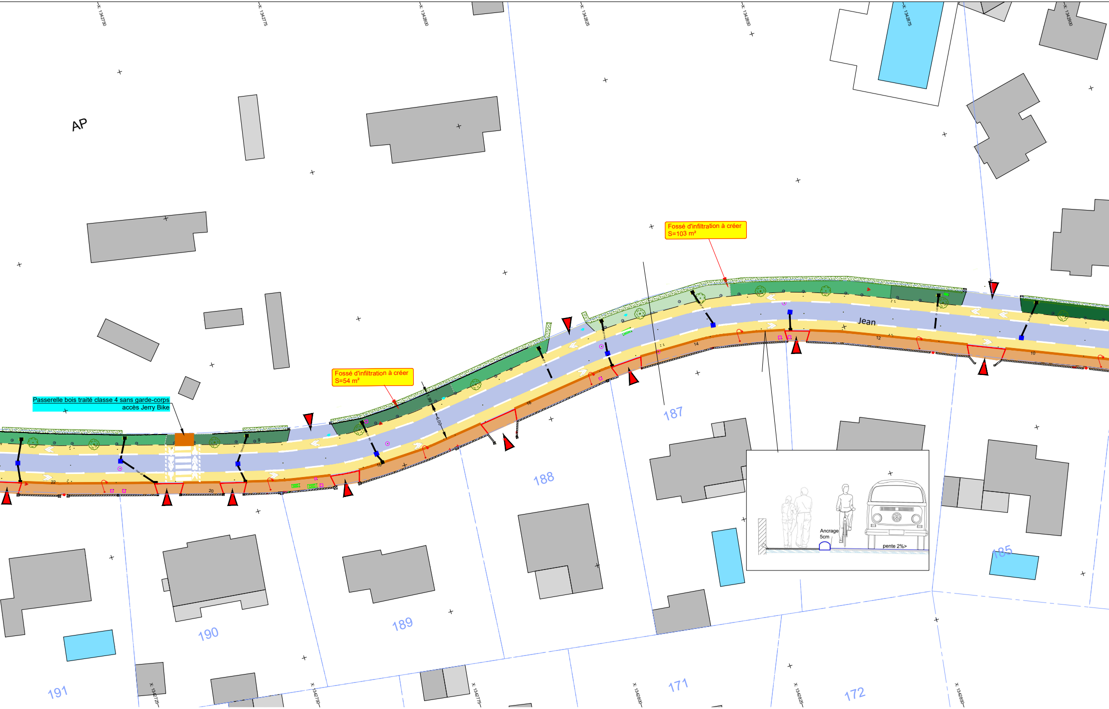
AP
X: 1342750
X: 1342775
X: 1342800
X: 1342825
X: 1342850
X: 1342875
X: 1342900
Passerelle bois traité classe 4 sans garde-corps
accès Jerry Bike
Fossé d'infiltration à créer
S=54 m²
Fossé d'infiltration à créer
S=103 m²
Jean
Ancrage
5cm
pente 2%>
191
190
189
188
187
185
171
172
22
20
16
14
12
10
6.00

Reçu en préfecture le 08-12-2025

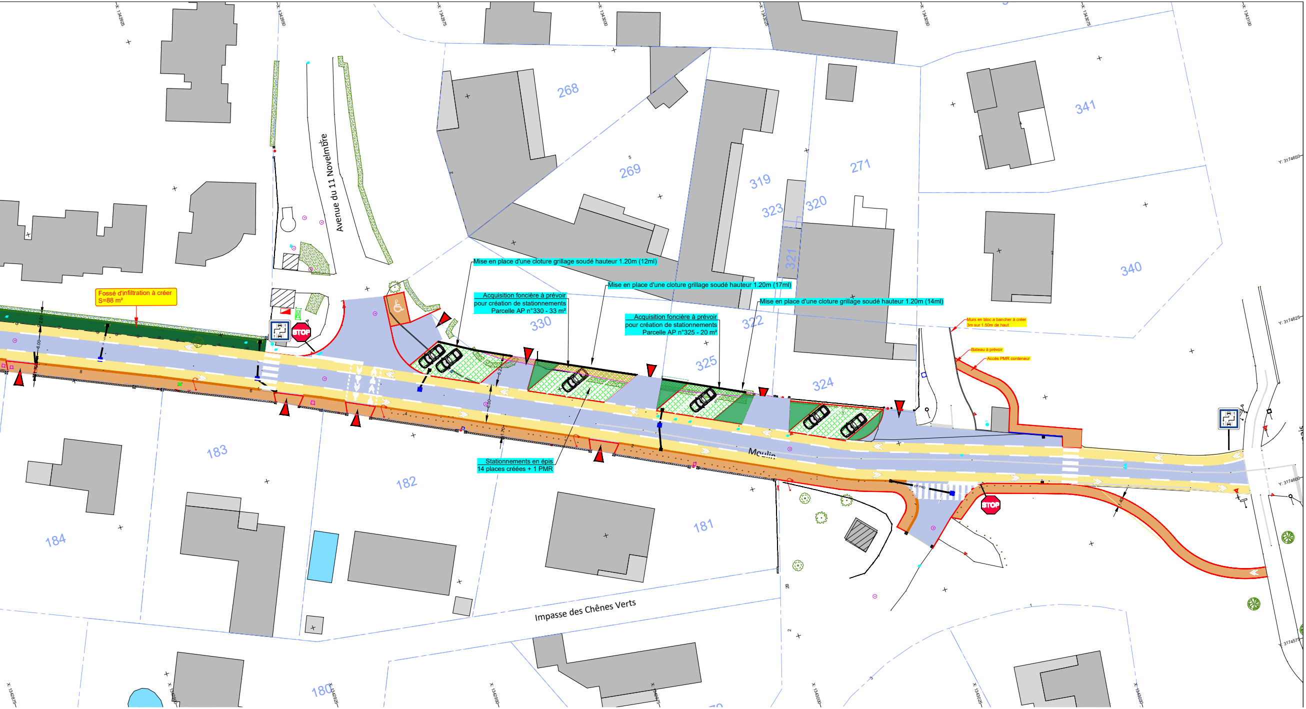
Avenue du 11 Novelmbre
268
269
319
271
341
323
320
321
340
330
322
325
324
183
182
181
184
180
Mise en place d'une cloture grillage soudé hauteur 1.20m (12ml)
Mise en place d'une cloture grillage soudé hauteur 1.20m (17ml)
Mise en place d'une cloture grillage soudé hauteur 1.20m (14ml)
Acquisition foncière à prévoir pour création de stationnements Parcelle AP n°330 - 33 m²
Acquisition foncière à prévoir pour création de stationnements Parcelle AP n°325 - 20 m²
Fossé d'infiltration à créer S=88 m²
Murs en bloc a bancher à créer 3m sur 1.50m de haut
Bateau à prévoir
Accés PMR conteneur
Stationnements en épis 14 places créées + 1 PMR
STOP
STOP
Moulin
Impasse des Chênes Verts