

|                 |   |                   |              |                                              |
|-----------------|---|-------------------|--------------|----------------------------------------------|
| Établissement : | Communauté de communes MACS   | Date séance :     | 31 août 2022 | Envoyé en préfecture le 06/09/2022           |
| Type séance :   | Décision bureau communautaire   | N° Délibération : | 20220831DB03 | Reçu en préfecture le 06/09/2022             |
| Thématique :    | Voirie - Infrastructures   |                   |              | ID : 040-244000865-20220831-20220831DB003-AR |
| Titre :         | INFRASTRUCTURES - PLAN PLURIANNUEL D'INVESTISSEMENT VOIRIE 2021-2026 - VERSEMENT D'UN FONDS DE CONCOURS COMMUNAUTAIRE POUR LES TRAVAUX DE REQUALIFICATION URBAINE DE L'AVENUE DE VERDUN ET DE LA RUE DE POGE À CAPBRETON - 1 <sup>ère</sup> TRANCHE |                   |              |                                              |



**DÉCISION DU BUREAU COMMUNAUTAIRE PRISE EN APPLICATION  
DE L'ARTICLE L. 5211-10 DU CGCT  
ET DE LA DÉLIBÉRATION S'Y RAPPORTANT EN DATE DU 23 SEPTEMBRE 2021  
PORTANT DÉLÉGATION D'ATTRIBUTIONS DU CONSEIL COMMUNAUTAIRE**

**SÉANCE DU 31 AOÛT 2022 À 18 HEURES  
SALLE DU LAC D'HOSSEGOR, SIÈGE DE MACS À SAINT-VINCENT DE TYROSSE**

Nombre de membres du bureau :  
en exercice : 28  
présents : 20  
absents représentés : 4  
absents excusés : 4

L'an deux mille vingt-deux, le trente et un du mois d'août à 18 heures, le bureau communautaire de la Communauté de communes Marenne Adour Côte-Sud, dûment convoqué le 25 août 2022, s'est réuni en session ordinaire, à la salle du lac d'Hossegor du siège de MACS à Saint-Vincent de Tyrosse, sous la présidence de Madame Frédérique CHARPENEL.

**Présents :**

Mesdames et Messieurs Frédérique CHARPENEL, Pierre LAFFITTE, Hervé BOUYRIE, Louis GALDOS, Jean-François MONET, Aline MARCHAND, Patrick BENOIST, Henri ARBEILLE, Philippe SARDELUC, Francis BETBEDER, Marie-Thérèse LIBIER, Dominique DUHIEU, Patrick LACLEDÈRE, Bertrand DESCLAUX, Eric LAHILLADE, Mathieu DIRIBERRY, Alexandre LAPEGUE, Alain SOUMAT, Christophe VIGNAUD, Régis GELEZ.

**Absents représentés :**

Monsieur Pierre FROUSTEY a donné pouvoir à Madame Frédérique CHARPENEL, Madame Sylvie DE ARTECHE a donné pouvoir à Madame Marie-Thérèse LIBIER, Monsieur Pierre PECASTAINGS a donné pouvoir à Monsieur Christophe VIGNAUD, Monsieur Jean-Luc DELPUECH a donné pouvoir à Monsieur Pierre LAFFITTE.

**Absents excusés :** Madame Jacqueline BENOIT-DELBAST, Messieurs Jean-Claude DAULOUÈDE, Benoît DARETS, Jérôme PETITJEAN.

**INFRASTRUCTURES - PLAN PLURIANNUEL D'INVESTISSEMENT VOIRIE 2021-2026 - VERSEMENT D'UN FONDS DE CONCOURS COMMUNAUTAIRE POUR LES TRAVAUX DE REQUALIFICATION URBAINE DE L'AVENUE DE VERDUN ET DE LA RUE DE POGE À CAPBRETON - 1<sup>ère</sup> TRANCHE**

**Rapporteur : Madame Frédérique CHARPENEL**

La commune de Capbreton a engagé en 2016-2017 une étude de définition urbaine qui visait à redynamiser le centre-ville et qui, au-delà du logement, du commerce et des services, a défini les aménagements de requalification des espaces publics à réaliser.



Avec le fonds de concours du précédent PPI voirie, la commune de Capbreton a notamment réalisé la requalification de la place de la Gare en 2018 (espace paysager et création de stationnements gratuits de second rideau), des allées Marines en 2018-2019 et du boulevard Clémenceau en 2019 (avec un sens unique et du stationnement gratuit de second rideau).

Dans le cadre du PPI voirie 2021-2026 la commune et la Communauté de communes ont inscrit une opération de poursuite du projet urbain concernant les aménagements de requalification de l'avenue de Verdun, la rue de Poge et le boulevard Junqua. Une première tranche de cette opération est finalisée sur le périmètre de l'avenue de Verdun et la rue de Poge, une seconde tranche relative au boulevard Junqua est en cours de conception.

Le périmètre de la 1<sup>ère</sup> tranche de travaux porte sur l'avenue de Verdun (tronçon entre la rue du Général de Gaulle et le boulevard des Cigales), la rue de Poge et l'avenue Lartigau (tronçon entre la rue Madan et l'Église). Les travaux de requalification s'inscrivent dans la continuité des aménagements des allées Marines.

L'objectif du projet est de donner une priorité aux circulations douces sur l'ensemble du périmètre aménagé en améliorant le confort et la sécurité pour l'ensemble des usagers et en revalorisant la qualité urbaine. Pour cela, une large zone 20 est créée entre la rue du 19 mars 1962 et le giratoire de l'Église, et la vitesse est abaissée à 30km/h sur l'avenue de Verdun et sur le tronçon giratoire Cigales/Rue du 19 mars 1962. En complément, une interdiction des circulations aux poids lourds de plus de 7,5 tonnes sauf bus est mise en place depuis le boulevard des Cigales.

Plus particulièrement, le projet comprend :

- l'intégralité des cheminements piétons conformes aux normes PMR,
- le partage de la chaussée entre les véhicules motorisés et les cyclistes,
- la sécurisation des abords de l'école Saint-Joseph et le maintien des arrêts bus existants,
- la remise en sens unique des voies autour de l'îlot avec la pergola et des aménagements spécifiques pour empêcher les stationnements gênant au carrefour De Gaulle/Verdun/Lartigau.
- le maintien des stationnements (13u) et des places PMR (2u),
- la végétalisation (arbres de hautes tiges, bandes végétales...),
- le traitement qualitatif des revêtements (béton désactivé pour les trottoirs, enrobés grenailés sur les zones 20, bordures basaltines),
- un traitement spécifique aux abords de la maison du Rey.

La collecte des ordures ménagères est adaptée avec la mise en place d'un conteneur enterré implanté à proximité de l'espace vert central. Le ramassage des conteneurs est effectué vers 5h30 par le Sitcom. Il n'aura donc pas d'effet induit sur la circulation des bus.

Le planning prévisionnel des travaux prévoit un démarrage début octobre 2022 pour une livraison mai 2023.

Une note de phasage prévisionnel des travaux permet de définir les impacts de la phase chantier sur le réseau Yégo et les adaptations qui seront mises en place. Ainsi, dès le démarrage des travaux des concessionnaires et jusqu'au 2 janvier 2023, le réseau Yégo et les transports scolaires seront reportés sur la rue du 19 mars 1962. Par la suite et jusqu'à la fin en mai 2023, le réseau Yégo et les transports scolaires seront déviés avec suppression des arrêts Yégo « Allées Marines » et « Mairie » et le report, sur un site restant à définir de l'arrêt scolaire « Saint-Joseph ».

Conformément à la définition de l'intérêt communautaire en matière de voirie, ces travaux de requalification relèvent de la compétence communale et sont donc réalisés sous maîtrise d'ouvrage de la commune.

Considérant que l'opération de requalification urbaine de l'avenue de Verdun et de la rue de Poge à Capbreton, inscrite au PPI voirie 2021-2026, contribue à l'amélioration du patrimoine mis à disposition de la Communauté de communes MACS au titre de sa compétence voirie, le versement d'un fonds de concours est prévu par la Communauté de communes à la commune.

En application du règlement financier du PPI voirie, et considérant que la commune de Capbreton contribue à la solidarité intercommunale au sein de MACS selon les critères inscrits dans le fonds d'investissement local (FIL), la participation financière de la Communauté de communes est définie à 50 % du montant hors taxe des travaux,

plafonnés au coût des travaux pour des revêtements, tels que définis par MACS pour la voirie d'intérêt communautaire, sans pouvoir excéder la part du financement assurée, hors subvention, par la commune.

L'estimation totale de l'opération est de 855 638 € HT, soit 1 026 765,60 € TTC.

Les dépenses éligibles au titre du PPI voirie s'élèvent à 571 054,50 € HT, soit 685 265,40 € TTC.

Le plan de financement de l'opération, intégrant le traitement complet de l'emprise, est retracé dans le tableau ci-après :

|                                       |                                             |
|---------------------------------------|---------------------------------------------|
| Total des dépenses éligibles HT       | 571 054,50 €                                |
| TVA                                   | 114 210,90 €                                |
| <b>Total des dépenses TTC</b>         | <b>685 265,40 €</b>                         |
| Autres financeurs                     | A communiquer par la commune le cas échéant |
| Fonds de concours - MACS HT           | 285 527,25 €                                |
| Financement communal y compris la TVA | 399 738,15 €                                |
| <b>Total financement</b>              | <b>685 265,40 €</b>                         |

Dans le cadre de cette opération, la participation financière définitive de la Communauté de communes sera arrêtée par référence au montant réel des dépenses, dans la limite d'une augmentation de 10 % par rapport au plan de financement ci-dessus.

En toute hypothèse, en application de l'article L. 1111-10 du code général des collectivités territoriales, le maître d'ouvrage assure une participation au financement de l'opération d'investissement d'au moins 20 % du montant total des financements apportés par des personnes publiques. Le total des financements apportés par des personnes publiques s'entend apport du maître d'ouvrage et fonds de concours inclus.

Le versement du fonds de concours par MACS interviendra selon les modalités suivantes :

- un acompte de 50 % à la transmission de l'ordre de service de démarrage des travaux ;
- le solde de 50 % trois (3) mois après la réception de travaux, à laquelle les services de MACS devront être associés, ainsi que la transmission du décompte général définitif, du procès-verbal de réception des travaux avec la levée de toutes les réserves et des dossiers des ouvrages exécutés (DOE).

LE BUREAU COMMUNAUTAIRE,

*VU le code général des collectivités territoriales, notamment ses articles L. 1111-10, L. 5211-10 et L. 5214-16-V ;*

*VU les statuts de la Communauté de communes Marenne Adour Côte-Sud, tels qu'annexés à l'arrêté préfectoral PR/DCPPAT/2022/n° 25 en date du 9 février 2022 portant modification des statuts de la Communauté de communes Marenne Adour Côte-Sud ;*

*VU les délibérations du conseil communautaire en date des 17 décembre 2015, 27 septembre 2016, 2 mai 2017, 6 décembre 2018, 26 novembre 2020, 25 mars 2021 et 25 novembre 2021 portant définition et modifications de l'intérêt communautaire des compétences de MACS qui y sont soumises ;*

*VU la délibération du conseil communautaire en date du 26 novembre 2020 portant approbation du règlement financier, de l'enveloppe globale et des conditions d'inscription et de financement des opérations, du plan pluriannuel d'investissement (PPI) voirie 2021-2026 ;*

*VU la délibération du conseil communautaire en date du 28 janvier 2021 portant adoption du règlement d'intervention du fonds d'investissement local (FIL) ;*



VU la délibération du conseil communautaire en date du 25 mars 2021 portant approbation de la priorisation des opérations du plan pluriannuel d'investissement (PPI) voirie 2021-2026 ;

VU la délibération du conseil communautaire en date du 23 septembre 2021 portant modification de la délégation d'une partie des attributions de l'assemblée communautaire au bureau communautaire ;

VU la délibération du conseil communautaire en date du 25 novembre 2021 portant ajustement du plan pluriannuel d'investissement (PPI) voirie 2021-2026 ;

VU le projet de convention relatif au versement d'un fonds de concours pour l'opération de requalification concernée entre la commune de Capbreton et la Communauté de communes, annexé à la présente ;

CONSIDÉRANT les travaux de requalification urbaine de l'avenue de Verdun et de la rue de Poge, et le plan de financement prévisionnel correspondant ;

CONSIDÉRANT que ces travaux de requalification urbaine inscrits au PPI voirie 2021-2026, contribuent à l'amélioration du patrimoine mis à disposition de la Communauté de communes MACS au titre de sa compétence voirie d'intérêt communautaire ;

CONSIDÉRANT qu'en application du règlement financier précité, la Communauté de communes doit verser un fonds de concours à la commune afin de participer au financement desdits travaux de requalification ;

Après en avoir délibéré et à l'unanimité,

DÉCIDE :

Article 1 : d'approuver le versement du fonds de concours par la Communauté de communes à la commune de Capbreton, d'un montant total prévisionnel de 285 527,25 € HT, pour la réalisation de l'opération de requalification urbaine de l'avenue de Verdun et de la rue de Poge à Capbreton sous maîtrise d'ouvrage communale, étant précisé que ce montant sera arrêté définitivement par référence au montant réel des dépenses dans la limite d'une augmentation de 10 % par rapport au plan de financement prévisionnel,

Article 2 : d'approuver le projet de convention s'y rapportant, ainsi que ses annexes décrivant le projet de requalification urbaine de l'avenue de Verdun et de la rue de Poge à Capbreton, tels qu'annexés à la présente,

Article 3 : d'approuver l'inscription des crédits nécessaires au versement dudit fonds de concours sur le budget de la Communauté de communes,

Article 4 : d'autoriser Monsieur le Président ou son représentant à signer le projet de convention, ainsi que tout document ou acte se rapportant à l'exécution de la présente.

Article 5 : la présente décision ayant valeur de délibération sera inscrite au registre des délibérations de la Communauté de communes. Il en sera rendu compte à l'occasion de la prochaine séance du conseil communautaire.

La présente décision peut faire l'objet d'un recours contentieux devant le Tribunal administratif de Pau dans un délai de deux mois à compter de sa publication et de sa transmission au représentant de l'État dans le département. Outre l'envoi sur papier ou dépôt sur place, le Tribunal administratif de Pau pourra être saisi par requête déposée via le site [www.telerecours.fr](http://www.telerecours.fr).

Fait et délibéré les jour, mois et an ci-dessus  
Pour extrait certifié conforme  
À Saint-Vincent de Tyrosse, le 31 août 2022

La vice-présidente,

Frédérique CHARPENEL



Publié le 7 septembre 2022

**CONVENTION RELATIVE AU VERSEMENT D'UN FONDS DE CO  
OPÉRATION DE REQUALIFICATION URBAINE DE L'AVENUE DE VERDUN  
CAPBRETON (1<sup>o</sup> tranche de l'opération VERDUN-DE POGE-JUNQUA inscrite au PPI)**

Envoyé en préfecture le 06/09/2022

Reçu en préfecture le 06/09/2022



CONCOURS VOIRIE

ID : 040-244000865-20220831-20220831DB003-AR

## ENTRE LES SOUSSIGNÉES

La Communauté de communes Marenne Adour Côte-Sud, sise Allée des Camélias, 40230 Saint-Vincent de Tyrosse, représentée par son Président, Monsieur Pierre FROUSTEY, dûment habilité par une décision du bureau en date du ....., ci-après désignée sous le terme « MACS »,

**d'une part,**

## ET

La commune de Capbreton, sise rue Saint-Nicolas, représentée par Monsieur Patrick LACLEDERE, agissant en qualité de Maire, dûment habilité par une délibération en date du ....., ci-après dénommée « la commune »,

**d'autre part,**

VU le code général des collectivités territoriales, notamment ses articles L. 1111-10, L. 5211-10 et L. 5214-16-V ;

VU les statuts de la Communauté de communes Marenne Adour Côte-Sud, tels qu'annexés à l'arrêté préfectoral PR/DCPPAT/2022/ n° 25 en date du 9 février 2022 portant modification des statuts de la Communauté de communes Marenne Adour Côte-Sud ;

VU les délibérations du conseil communautaire en date des 17 décembre 2015, 27 septembre 2016, 2 mai 2017, 6 décembre 2018, 26 novembre 2020, 25 mars 2021 et 25 novembre 2021 portant définition et modifications de l'intérêt communautaire des compétences de MACS qui y sont soumises ;

VU la délibération du conseil communautaire en date du 26 novembre 2020 portant approbation du règlement financier, de l'enveloppe globale et des conditions d'inscription et de financement des opérations, du plan pluriannuel d'investissement (PPI) voirie 2021-2026 ;

VU la délibération du conseil communautaire en date du 28 janvier 2021 portant adoption du règlement d'intervention du fonds d'investissement local (FIL) ;

VU la délibération du conseil communautaire en date du 25 mars 2021 portant approbation de la priorisation des opérations du plan pluriannuel d'investissement (PPI) voirie 2021-2026 ;

VU la délibération du conseil communautaire en date du 23 septembre 2021 portant modification de la délégation d'une partie des attributions de l'assemblée communautaire au bureau communautaire ;


VU la délibération du conseil communautaire en date du 25 novembre 2021 portant ajustement du plan pluriannuel d'investissement (PPI) voirie 2021-2026 ;

## IL EST CONVENU ET ARRÊTÉ CE QUI SUIT :

### Préambule

La commune de Capbreton a engagé en 2016-2017 une étude de définition urbaine qui visait à redynamiser le centre-ville et qui, au-delà du logement, du commerce et des services, a défini les aménagements de requalification des espaces publics à réaliser.

Avec le fonds de concours du précédent PPI voirie, la commune de Capbreton a notamment réalisé la requalification de la place de la Gare en 2018 (espace paysager et création de second rideau), des allées Marines en 2018-2019 et du boulevard Clemenceau en 2019 (avec un sens unique et du stationnement gratuit de second rideau).

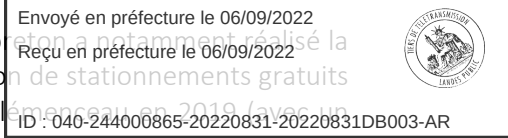

Dans le cadre du PPI voirie 2021-2026 la commune et la Communauté de communes ont inscrit une opération de poursuite du projet urbain concernant les aménagements de requalification de l'avenue de Verdun, la rue de Poge et le boulevard Junqua. Une première tranche de cette opération est finalisée sur le périmètre de l'avenue de Verdun et la rue de Poge, une seconde tranche relative au boulevard Junqua est en cours de conception.

Le périmètre de la 1ère tranche de travaux porte sur l'avenue de Verdun (tronçon entre la rue du Général de Gaulle et le boulevard des Cigales), la rue de Poge et l'avenue Lartigau (tronçon entre la rue Madan et l'Église). Les travaux de requalification s'inscrivent dans la continuité des aménagements des allées Marines.

L'objectif du projet est de donner une priorité aux circulations douces sur l'ensemble du périmètre aménagé en améliorant le confort et la sécurité pour l'ensemble des usagers et en revalorisant la qualité urbaine. Pour cela, une large zone 20 est créée entre la rue du 19 mars 1962 et le giratoire de l'Église, et la vitesse est abaissée à 30km/h sur l'avenue de Verdun et sur le tronçon giratoire Cigales/Rue du 19 mars 1962. En complément, une interdiction des circulations aux poids lourds de plus de 7,5 tonnes sauf bus est mise en place depuis le boulevard des Cigales.

Conformément à la définition de l'intérêt communautaire en matière de voirie, ces travaux de requalification urbaine relèvent de la compétence communale et sont donc sous maîtrise d'ouvrage de la commune.

Considérant que l'opération de requalification urbaine de l'avenue de Verdun et de la rue de Poge à Capbreton, inscrite au PPI voirie 2021-2026, contribue à l'amélioration du patrimoine mis à disposition de la Communauté de communes MACS au titre de sa compétence voirie, le versement d'un fonds de concours est prévu par la Communauté de communes à la commune.

#### ARTICLE 1 - OBJET DE LA CONVENTION

La présente convention a pour objet de définir les modalités de versement d'un fonds de concours par la Communauté de communes MACS à la commune de Capbreton pour financer la réalisation de l'opération de requalification urbaine de l'avenue de Verdun et de la rue de Poge à Capbreton.

#### ARTICLE 2 - DESTINATION DU FONDS DE CONCOURS

Le fonds de concours contribue aux dépenses d'investissement réalisées par la commune en qualité de maître d'ouvrage, pour les travaux définis à l'article 1 de la présente convention.

En tant que commune qui contribue à la solidarité intercommunale au sein de MACS selon les critères inscrits dans le fonds d'investissement local (FIL), la Communauté de communes lui verse **une participation financière égale à 50 %** du montant HT des travaux, plafonnés au coût des travaux pour des revêtements, tels que définis par MACS pour la voirie d'intérêt communautaire, sans pouvoir excéder la part du financement assurée, hors subventions, par la commune.

En tout état de cause, le maître d'ouvrage assure une participation minimale de 20 % du montant total des financements apportés par des personnes publiques à ce projet, conformément aux dispositions de l'article L. 1111-10 du code général des collectivités territoriales.

Les revêtements définis par MACS pour la voirie d'intérêt communautaire sont les suivants :

- sur trottoirs : équivalence béton désactivé et microdésactivé, béton balayé traditionnels ou enrobé ;
- bordures de trottoirs : bordures béton gris normalisées et routières ;
- revêtements de chaussée : enduits, enrobés coulés à froid et enrobé traditionnel noir à chaud ;



- zone 20, places publiques : enrobé noir traditionnel ou grenail
- traversées piétonnes en Centre bourg : béton en continuité des trottoirs ;
- revêtements des espaces cyclables ou ouverts aux modes doux : enrobé traditionnel noir à chaud.

Envoyé en préfecture le 06/09/2022

Reçu en préfecture le 06/09/2022



ID : 040-244000865-20220831-20220831DB003-AR

Les montants HT plafonnés correspondants sont définis par les prix moyens des marchés de l'année précédant l'approbation de la présente convention.

Le versement du fonds de concours interviendra pour chacune des phases selon les modalités suivantes :

- un acompte de 50 % à la transmission de l'ordre de service de démarrage des travaux ;
- le solde de 50 % trois (3) mois après la réception de travaux, à laquelle les services de MACS devront être associés, ainsi que la transmission du décompte général définitif, du procès-verbal de réception des travaux avec la levée de toutes les réserves et des dossiers des ouvrages exécutés (DOE).

### ARTICLE 3 - PLAN DE FINANCEMENT ET MONTANT DU FONDS DE CONCOURS

|                                       |                                             |
|---------------------------------------|---------------------------------------------|
| Total des dépenses éligibles HT       | 571 054,50 €                                |
| TVA                                   | 114 210,90 €                                |
| <b>Total des dépenses TTC</b>         | <b>685 265,40 €</b>                         |
| Autres financeurs                     | A communiquer par la commune le cas échéant |
| Fonds de concours - MACS HT           | 285 527,25 €                                |
| Financement communal y compris la TVA | 399 738,15 €                                |
| <b>Total financement</b>              | <b>685 265,40 €</b>                         |

Ce plan de financement est proposé en intégrant le traitement complet de l'emprise publique au droit de l'avenue de Verdun et de la rue de Poge à Capbreton.

La participation financière définitive de la Communauté de communes sera arrêtée par référence au montant réel des dépenses, dans la limite d'une augmentation de 10 % par rapport au plan de financement ci-dessus.

### ARTICLE 4 - IMPUTATION BUDGÉTAIRE DU FONDS DE CONCOURS

Le fonds de concours objet de la présente convention sera imputé en section d'investissement du budget de la Communauté de communes au chapitre 204 « subventions d'équipements versées » et enregistré au chapitre 13 « subventions d'équipement transférables » du budget de la commune.

### ARTICLE 5 - DURÉE DE LA CONVENTION

La présente convention entre en vigueur à la date de signature par les parties et s'éteindra de plein droit après le versement effectif du fonds de concours dû par la Communauté de communes à la commune et la remise des ouvrages à MACS.

### ARTICLE 6 - MODIFICATIONS

Lors de la finalisation du projet, les modifications entraînant une augmentation de plus de 10 % de la participation financière des signataires devront faire l'objet d'un avenant approuvé par le bureau communautaire.

Dans les autres cas de modifications, notamment portant sur le périmètre du projet et de l'aménagement, celles-ci feront l'objet d'annexes à la présente convention. Toute modification de périmètre sera justifiée par des éléments techniques ou de continuité spatiale et sera de même niveau qualitatif d'aménagement.



Toutes les clauses stipulées à la présente convention, sans exception, sont de rigueur et dans le cas où il y serait dérogé, le silence ne sera jamais considéré comme une adhésion tacite de la part d'une des parties contractantes.

ID : 040-244000865-20220831-20220831DB003-AR

#### Article 7 - INFORMATION ET COMMUNICATION

La commune est tenue d'appliquer la charte de communication définie par le conseil communautaire de MACS afin d'informer le public du concours financier qui lui est alloué par la Communauté de communes.

La commune doit :

- faire figurer le logo de la Communauté de communes et le montant de la participation financière de MACS sur tous les documents d'information et de communication relatifs à l'opération (panneaux, articles, communiqué de presse...),
- inviter des élus de la Communauté de communes aux cérémonies liées à l'opération.

#### ARTICLE 8 - LITIGES

Tout différend relatif à l'interprétation, à la validité ou à l'exécution de la présente convention que les parties ne parviendraient pas à résoudre à l'amiable sera soumis au Tribunal Administratif de Pau.

Fait en deux exemplaires originaux,

À Saint-Vincent de Tyrosse, le .....

Pour MACS,

Le président,

Pierre FROUSTEY

Pour la commune de Capbreton,

Le maire,

Patrick LACLEDERE

#### Liste des annexes à la présente convention :

Annexe 1 : répartition financière

Annexe 2 : estimatif

Annexe 3 : plan de masse

Annexe 4 : notice de présentation

Annexe 5 : notice de phasage





## Requalification Avenue de Verdun à CAPBRETON

| Estimation du 17 mars 2021 |                        | TOTAL        |            |               | Compétence voirie MACS | Hors compétence |
|----------------------------|------------------------|--------------|------------|---------------|------------------------|-----------------|
|                            |                        | Montant (HT) | Tva        | Montant (TTC) | Montant (HT)           | Montant (HT)    |
| LOT 1                      | Terrassement voirie    | 761 778,00   | 152 355,60 | 914 133,60    | 571 054,50             | 190 723,50      |
| LOT 2                      | Aménagements paysagers | 93 860,00    | 18 772,00  | 112 632,00    | 0,00                   | 93 860,00       |
| Montant total HT           |                        | 855 638,00   | 171 127,60 | 1 026 765,60  | 571 054,50             | 284 583,50      |
| Tva                        |                        |              |            |               | 114 210,90             | 56 916,70       |
| Montant TTC                |                        |              |            |               | 685 265,40             | 341 500,20      |

### Financement :

|                                       |                                             |
|---------------------------------------|---------------------------------------------|
| Total des dépenses éligibles HT       | 571 054,50 €                                |
| TVA                                   | 114 210,90 €                                |
| <b>Total des dépenses TTC</b>         | <b>685 265,40 €</b>                         |
| Fonds de concours - MACS HT           | 285 527,25 €                                |
| Autres financeurs                     | A communiquer par la commune le cas échéant |
| Financement communal y compris la TVA | 399 738,15 €                                |
| <b>Total financement</b>              | <b>685 265,40 €</b>                         |

### Non inclus :

- Terrassement et mise à disposition conteneurs enterrés et point tri

Avenue de Verdun à CAPBRETON

REGLEMENT FINANCIER PPI VOIRIE MACS

| CODE            | NATURE DES TRAVAUX   | U. | QTE.         | P.U.        | TOTAL H.T.   | U.          | QTE.         | P.U.        | TOTAL H.T.  |
|-----------------|---|----|--------------|-------------|--------------|-------------|--------------|-------------|-------------|
| I               | TRAVAUX PREPARATOIRES   |    |              |             |              |             |              |             |             |
| 1.1             | Installation et repliement chantier   | FT | 1            | 20 000,00 € | 20 000,00 €  | FT          | 1            | 20 000,00 € | 20 000,00 € |
| 1.2             | Signalisation de chantier   | FT | 1            | 3 000,00 €  | 3 000,00 €   | FT          | 1            | 3 000,00 €  | 3 000,00 €  |
| 1.3             | Fourniture de plan de recolement   | FT | 1            | 2 000,00 €  | 2 000,00 €   | FT          | 1            | 2 000,00 €  | 2 000,00 €  |
| 1.4             | Implantation - Piquetage   | FT | 1            | 2 000,00 €  | 2 000,00 €   | FT          | 1            | 2 000,00 €  | 2 000,00 €  |
| 1.5             | Plan d'execution   | FT | 1            | 2 000,00 €  | 2 000,00 €   | FT          | 1            | 2 000,00 €  | 2 000,00 €  |
| 1.6             | Constats d'huissiers   | FT | 1            | 1 500,00 €  | 1 500,00 €   | FT          | 1            | 1 500,00 €  | 1 500,00 €  |
| SOUS TOTAL H.T. |   |    |              |             | 30 500,00 €  | 30 500,00 € |              |             |             |
| II              | DEMOLITION - TERRASSEMENTS   |    |              |             |              |             |              |             |             |
|                 | Travaux de démolitions et terrassements   |    |              |             |              |             |              |             |             |
| 2.1             | Démolition et évacuation de tout ouvrage de surface nécessité par la réalisation du projet   | FT | 1            | 5 000,00 €  | 5 000,00 €   | FT          | 1            | 5 000,00 €  | 5 000,00 €  |
| 2.2             | Dépose et repose de signalisation verticale   | U  | 29           | 170,00 €    | 4 930,00 €   | U           | 29           | 170,00 €    | 4 930,00 €  |
| 2.3             | Rabotage sur 10 cm de revêtement de chaussée existant (compris récupération du fraisat)   | M2 | 4963         | 5,00 €      | 24 815,00 €  | M2          | 4963         | 5,00 €      | 24 815,00 € |
| 2.4             | Démolition de trottoirs ou chaussée en enrobés (compris structure, bordures, chargement + évacuation)   | M2 | 1929         | 8,00 €      | 15 432,00 €  | M2          | 1929         | 8,00 €      | 15 432,00 € |
| PM              | PRIX POUR MÉMOIRE : Rabotage d'enrobés amiantés, y compris chargement et transport vers centre de traitement   | T  | Pour mémoire |             |              | T           | Pour mémoire |             |             |
| 2.5             | Mise à la cote tampon Telecom / GAZ / tampon divers   | U  | 88           | 180,00 €    | 15 840,00 €  | U           | 88           | 180,00 €    | 0,00 €      |
| 2.6             | Mise à la cote de bouche à clé   | U  | 41           | 40,00 €     | 1 640,00 €   | U           | 41           | 40,00 €     | 0,00 €      |
| 2-7             | Déblais mis en remblais pour mise à niveau des fond de forme   | m3 | 350          | 12,00 €     | 4 200,00 €   | m3          | 350          | 12,00 €     | 4 200,00 €  |
| 2-8             | Terrassement en pleine masse pour création de structure neuve (y compris évacuation en décharge agréée)   | m3 | 495          | 25,00 €     | 12 375,00 €  | m3          | 495          | 25,00 €     | 12 375,00 € |
| 2-9             | Réception du fond de forme avec purge éventuelle et mise en œuvre de GNT 0/100 (épaisseur variable) afin d'obtenir EV2>50Mpa   | m3 | 250          | 35,00 €     | 8 750,00 €   | m3          | 250          | 35,00 €     | 8 750,00 €  |
| 2-10            | Ouverture des fosses de plantation (2 x 1,5 x 1,5)   | m3 | 350          | 20,00 €     | 7 000,00 €   | m3          | 350          | 20,00 €     | 0,00 €      |
| 2-11            | Terrassement et pose de conteneurs enterrés (Hors fourniture)   | u  | 4            | 4 500,00 €  | 18 000,00 €  | u           | 4            | 4 500,00 €  | 0,00 €      |
| SOUS TOTAL H.T. |   |    |              |             | 117 982,00 € | 75 502,00 € |              |             |             |
| III             | VOIRIE   |    |              |             |              |             |              |             |             |
| 3.1             | Essais de portance ou de deflexion   | U  | 30           | 80,00 €     | 2 400,00 €   | U           | 30           | 80,00 €     | 2 400,00 €  |
| 3.2             | Reprofilage de chaussée en Grave bitume GB3 0/14 (ép moyenne : 8 cm)   | T  | 400          | 90,00 €     | 36 000,00 €  | T           | 400          | 90,00 €     | 36 000,00 € |
| 3.3             | Création de voirie en enrobés comprenant<br>- Géotextile Classe 6, fourniture et mise en œuvre<br>- Couche de fondation en GNT 80/150 (épaisseur 0,40 m )<br>- Couche de forme en GNT 0/31,5 (ép: 20 cm)<br>- Couche de roulement en enrobés noir 0/10 (ep 6 cm) | m2 | 720          | 39,00 €     | 28 080,00 €  | m2          | 720          | 39,00 €     | 28 080,00 € |
| 3.4             | Reprofilage de chaussée en enrobés 0/10 sous voie publique comprenant<br>- Couche de base en grave 0/31,5 pour reprofilage (ép : 10 cm)<br>- Enduit de cure<br>- Couche de roulement en enrobés noir 0/10 (ep 6 cm)                                              | m2 | 1500         | 22,00 €     | 33 000,00 €  | m2          | 1500         | 22,00 €     | 33 000,00 € |
| 3.5             | Reprofilage de parking en enrobés grenailés comprenant<br>- Couche de base en grave 0/31,5 pour reprofilage (ép : 10 cm)<br>- Enduit de cure<br>- Couche de roulement en enrobés grenailé (ep 5 cm)                                                              | m2 | 315          | 31,00 €     | 9 765,00 €   | m2          | 315          | 31,00 €     | 9 765,00 €  |
| 3.6             | Plateau surélevé en enrobés grenailés comprenant<br>- Couche de base en grave 0/31,5 pour reprofilage (ép : 10 cm)<br>- Enduit de cure<br>- Couche de roulement en enrobés grenailé (ep 12 cm)                                                                   | m2 | 1325         | 39,00 €     | 51 675,00 €  | m2          | 1325         | 39,00 €     | 51 675,00 € |

Ville de Capbreton  
Aménagement de l'avenue de Verdun  
PHASE PRO

Envoyé en préfecture le 06/09/2022  
Reçu en préfecture le 06/09/2022



ID : 040-244000865-20220831-20220831DB003-AR

|                                                                                                 |   |    |      |            |              |              |      |            |              |
|-------------------------------------------------------------------------------------------------|---|----|------|------------|--------------|--------------|------|------------|--------------|
| 3.7                                                                                             | <b>Plateau surélevé en pavé résine</b><br>- Couche de base en grave 0/31,5 pour reprofilage (ép : 10 cm)<br>- Couche de roulement en enrobés noir 0/10 (ep 12 cm)<br>- Fourniture et mise en œuvre de pavé résine                                          | m2 | 183  | 120,00 €   | 21 960,00 €  | m2           | 183  | 39,00 €    | 7 137,00 €   |
| 3.8                                                                                             | <b>Reprofilage de chaussée en pavé résine pour surlargeur</b><br>- Couche de base en grave 0/31,5 pour reprofilage (ép : 10 cm)<br>- Couche de roulement en enrobés noir 0/10 (ep 6 cm)<br>- Fourniture et mise en œuvre de résine agrégats imitation pavé | m2 | 68   | 108,00 €   | 7 344,00 €   | m2           | 68   | 22,00 €    | 1 496,00 €   |
| 3.9                                                                                             | <b>Réalisation des trottoirs en béton désactivé comprenant</b><br>- Couche de base en grave 0/31,5 pour reprofilage (ép : 10 cm)<br>- Revêtement en béton micro-désactivé (ép : 12 cm)                                                                     | m2 | 2417 | 49,00 €    | 118 433,00 € | m2           | 2417 | 49,00 €    | 118 433,00 € |
| 3-10                                                                                            | Bande structurante en pavés pierre naturelle 10 x 10 (2 rangs)   | ml | 440  | 38,00 €    | 16 720,00 €  | ml           | 440  | 25,00 €    | 11 000,00 €  |
| 3.11                                                                                            | Fourniture et pose Bordure type basaltine grésé section 30 x 24   | ml | 1290 | 77,00 €    | 99 330,00 €  | ml           | 1290 | 77,00 €    | 99 330,00 €  |
| 3.12                                                                                            | Fourniture et pose Bordure type basaltine Type CS   | ml | 660  | 43,00 €    | 28 380,00 €  | ml           | 660  | 43,00 €    | 28 380,00 €  |
| 3.13                                                                                            | Fourniture et pose caniveau type basaltine grésé   | ml | 120  | 85,00 €    | 10 200,00 €  | ml           | 120  | 85,00 €    | 10 200,00 €  |
| 3.14                                                                                            | Fourniture et pose de bordures quai bus   | ml | 27   | 100,00 €   | 2 700,00 €   | ml           | 27   | 100,00 €   | 2 700,00 €   |
| 3.15                                                                                            | Fourniture et pose bordures préfabriqués CR1   | ml | 40   | 22,00 €    | 880,00 €     | ml           | 40   | 22,00 €    | 880,00 €     |
| 3.16                                                                                            | Fourniture et pose de bandes podo-tactiles au sol d'éveil de vigilance   | ml | 92   | 85,00 €    | 7 820,00 €   | ml           | 92   | 85,00 €    | 7 820,00 €   |
| SOUS TOTAL H.T.                                                                                 |   |    |      |            | 474 687,00 € | 448 296,00 € |      |            |              |
| IV EAUX PLUVIALES                                                                               |   |    |      |            |              |              |      |            |              |
| 4-1 Démolitions d'ouvrages                                                                      |   |    |      |            |              |              |      |            |              |
| 4-1-1                                                                                           | Démolition de bouches avaloir/caniveau grille   | U  | 15   | 65,00 €    | 975,00 €     | U            | 15   | 65,00 €    | 0,00 €       |
| 4-2 Fourniture et pose de canalisation y compris tranchées, enrobage sable et remblai en 0/31,5 |   |    |      |            |              |              |      |            |              |
| 4-2-1                                                                                           | Canalisation PVC CR 8 Ø 300 mm (EP)   | ML | 40   | 85,00 €    | 3 400,00 €   | ML           | 40   | 85,00 €    | 0,00 €       |
| 4-2-2                                                                                           | Canalisation PVC CR 8 Ø 200 mm (EP)   | ML | 130  | 75,00 €    | 9 750,00 €   | ML           | 130  | 75,00 €    | 0,00 €       |
| 4-2-3                                                                                           | Canalisation PVC CR8 Ø 125 mm (branchement EP)   | ML | 70   | 60,00 €    | 4 200,00 €   | ML           | 70   | 60,00 €    | 0,00 €       |
| 4-3 Ouvrages annexes                                                                            |   |    |      |            |              |              |      |            |              |
| 4-3-1                                                                                           | Fourniture et pose de regard de visite BA diam.1000 (y compris tampon D400 couleur)   | U  | 6    | 850,00 €   | 5 100,00 €   | U            | 6    | 850,00 €   | 0,00 €       |
| 4-3-2                                                                                           | Fourniture et pose de regard avaloir   | U  | 14   | 585,00 €   | 8 190,00 €   | U            | 14   | 585,00 €   | 0,00 €       |
| 4-3-3                                                                                           | Fourniture et pose de grille 75 x 30 cm - 400 kn   | U  | 17   | 350,00 €   | 5 950,00 €   | U            | 17   | 350,00 €   | 0,00 €       |
| 4-3-4                                                                                           | Fourniture et pose de grille plate 50 x 50 cm - 400 kn   | U  | 7    | 450,00 €   | 3 150,00 €   | U            | 7    | 450,00 €   | 0,00 €       |
| 4-3-5                                                                                           | Fourniture et pose de caniveaux à grille 500 x 150 de type Metropolis (Hauraton) ou similaire - 250 kn   | ML | 5    | 380,00 €   | 1 900,00 €   | ML           | 5    | 380,00 €   | 0,00 €       |
| 4-3-6                                                                                           | Regards de branchement diam.400 EP (y compris tampon fonte couleur)   | U  | 10   | 380,00 €   | 3 800,00 €   | U            | 10   | 380,00 €   | 0,00 €       |
| 4-3-7                                                                                           | Regards de pied de chute 25 x 25 cm (y compris tampon fonte couleur)   | U  | 16   | 280,00 €   | 4 480,00 €   | U            | 16   | 280,00 €   | 0,00 €       |
| 4-4 Divers                                                                                      |   |    |      |            |              |              |      |            |              |
| 4-4-1                                                                                           | Nettoyage réseaux   | FT | 1    | 500,00 €   | 500,00 €     | FT           | 1    | 500,00 €   | 0,00 €       |
| 4-4-2                                                                                           | Passage caméra sur EP   | ML | 163  | 2,50 €     | 407,50 €     | ML           | 163  | 2,50 €     | 0,00 €       |
| 4-4-3                                                                                           | Fourniture et mise à la cote de tampon couleur des regards DN 1000 EU / EP   | U  | 10   | 400,00 €   | 4 000,00 €   | U            | 10   | 400,00 €   | 0,00 €       |
|                                                                                                 | Fourniture et mise à la cote de tampon couleur des regards de branchement EU / EP   | U  | 10   | 350,00 €   | 3 500,00 €   | U            | 10   | 350,00 €   | 0,00 €       |
| 4-4-4                                                                                           |   |    |      |            |              |              |      |            |              |
| 4-4-5                                                                                           | Mise à la cote de tampon des regards DN 1000 EU / EP   | U  | 20   | 180,00 €   | 3 600,00 €   | U            | 20   | 180,00 €   | 0,00 €       |
| 4-4-6                                                                                           | Mise à la cote de tampon des regards de branchement EU / EP   | U  | 25   | 130,00 €   | 3 250,00 €   | U            | 25   | 130,00 €   | 0,00 €       |
| 4-4-7                                                                                           | Raccordement de descentes EP, gargouilles   | U  | 10   | 150,00 €   | 1 500,00 €   | U            | 10   | 150,00 €   | 0,00 €       |
| SOUS TOTAL H.T.                                                                                 |   |    |      |            | 67 652,50 €  | 0,00 €       |      |            |              |
| V MOBILIER URBAIN                                                                               |   |    |      |            |              |              |      |            |              |
| 5.1                                                                                             | Bancs type France Inox - Tramontane Inox 1700 x 800mm assise 437mm   | U  | 10   | 1 000,00 € | 10 000,00 €  | U            | 10   | 1 000,00 € | 0,00 €       |
| 5.2                                                                                             | Corbeille type France Inox - ZEPHIRIN Classic hauteur 800mm diam 450mm   | U  | 7    | 1 200,00 € | 8 400,00 €   | U            | 7    | 1 200,00 € | 0,00 €       |
| 5.3                                                                                             | Potelets "type Capbreton" (idem que rue du 19 Mars / place de la Gare) RAL à définir par le maître d'ouvrage   | U  | 140  | 220,00 €   | 30 800,00 €  | U            | 140  | 220,00 €   | 0,00 €       |
| 5.4                                                                                             | Arceau - France Inox - Plat section 50 x 10 mm largeur 400 mm hauteur 1000 + 200 mm Inox marine 316 L + traitement électro de protection   | U  | 20   | 250,00 €   | 5 000,00 €   | U            | 20   | 250,00 €   | 0,00 €       |
| Sous-Total HT (Mobilier)                                                                        |   |    |      |            | 54 200,00 €  | 0,00 €       |      |            |              |

Ville de Capbreton  
Aménagement de l'avenue de Verdun  
PHASE PRO


Envoyé en préfecture le 06/09/2022  
Reçu en préfecture le 06/09/2022



ID : 040-244000865-20220831-20220831DB003-AR

|               |                                                                            |                             |     |          |             |               |     |          |            |              |  |  |  |
|---------------|----------------------------------------------------------------------------|-----------------------------|-----|----------|-------------|---------------|-----|----------|------------|--------------|--|--|--|
| VI            |                                                                            |                             |     |          |             | SIGNALISATION |     |          |            |              |  |  |  |
| 6-1           | Fourniture et pose de signalisation verticale                              | U                           | 28  | 280,00 € | 7 840,00 €  | U             | 28  | 280,00 € | 7 840,00 € |              |  |  |  |
| 6.2           | Marquage au sol, signalisation horizontale                                 |                             |     |          |             |               |     |          |            |              |  |  |  |
| 6.2.1         | Peinture blanche larg. 0,50m - STOP ou Cédez le passage en enduit à froid  | ml                          | 45  | 8,50 €   | 382,50 €    | ml            | 45  | 8,50 €   | 382,50 €   |              |  |  |  |
| 6.2.2         | Signalétique passage piéton ou zébra ou dent de requin - en enduit à froid | m2                          | 370 | 17,00 €  | 6 290,00 €  | m2            | 370 | 17,00 €  | 6 290,00 € |              |  |  |  |
| 6.2.3         | Peinture sur enrobé, stationnements                                        | ml                          | 267 | 2,00 €   | 534,00 €    | ml            | 267 | 2,00 €   | 534,00 €   |              |  |  |  |
| 6.2.4         | Logo cycle ou voie verte, 20km/h, Flèche                                   | U                           | 19  | 90,00 €  | 1 710,00 €  | U             | 19  | 90,00 €  | 1 710,00 € |              |  |  |  |
| Sous-Total HT |                                                                            |                             |     |          | 16 756,50 € | 16 756,50 €   |     |          |            |              |  |  |  |
| RECAPITULATIF |                                                                            |                             |     |          |             |               |     |          |            |              |  |  |  |
| I             |                                                                            | TRAVAUX PREPARATOIRES       |     |          |             | 30 500,00 €   |     |          |            |              |  |  |  |
| II            |                                                                            | DEMOLITIONS - TERRASSEMENTS |     |          |             | 117 982,00 €  |     |          |            |              |  |  |  |
| III           |                                                                            | VOIRIE                      |     |          |             | 474 687,00 €  |     |          |            |              |  |  |  |
| IV            |                                                                            | EAUX PLUVIALES              |     |          |             | 67 652,50 €   |     |          |            |              |  |  |  |
| V             |                                                                            | MOBILIER URBAIN             |     |          |             | 54 200,00 €   |     |          |            |              |  |  |  |
| VI            |                                                                            | SIGNALISATION               |     |          |             | 16 756,50 €   |     |          |            |              |  |  |  |
|               |                                                                            |                             |     |          |             |               |     |          |            |              |  |  |  |
|               |                                                                            | MONTANT TOTAL H.T.          |     |          |             | 761 778,00 €  |     |          |            | 571 054,50 € |  |  |  |
|               |                                                                            | T.V.A. 20%                  |     |          |             | 152 355,60 €  |     |          |            | 114 210,90 € |  |  |  |
|               |                                                                            | MONTANT TOTAL T.T.C.        |     |          |             | 914 133,60 €  |     |          |            | 685 265,40 € |  |  |  |



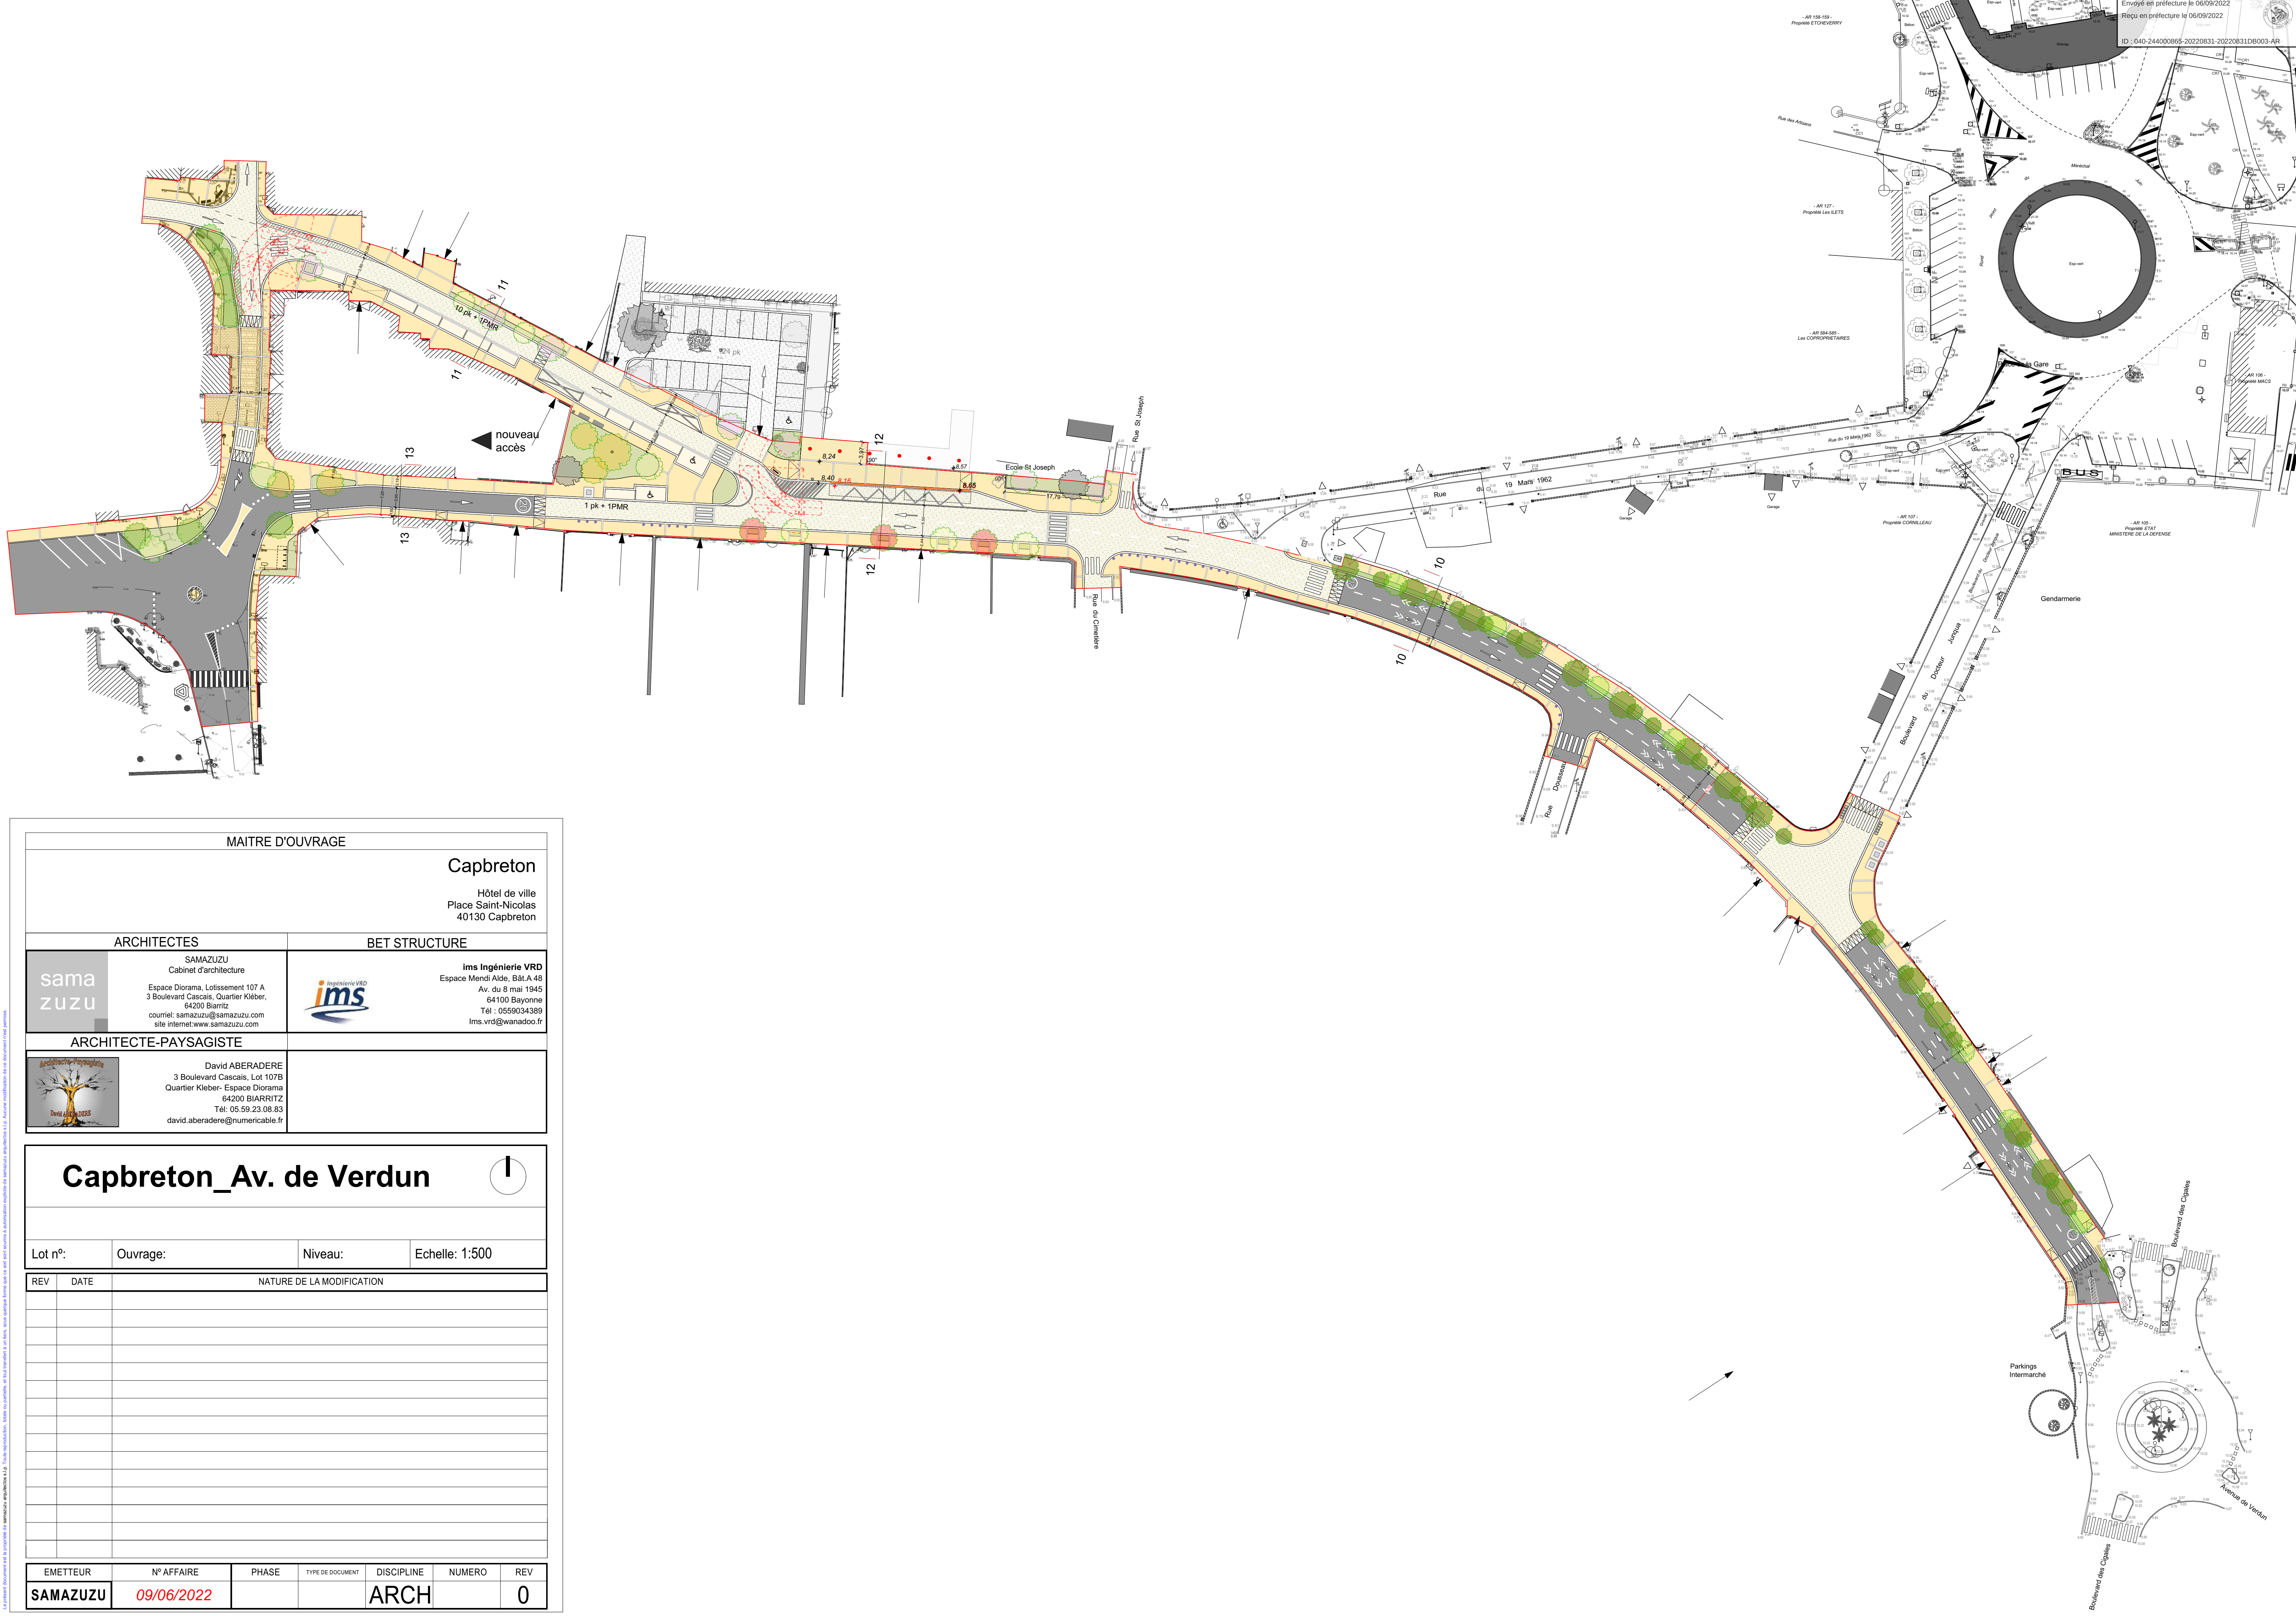

MAITRE D'OUVRAGE

Capbreton

Hôtel de ville  
Place Saint-Nicolas  
40130 Capbreton

ARCHITECTES

sama  
zuzu

SAMAZUZU  
Cabinet d'architecture  
Espace Diorama, Lotissement 107 A  
3 Boulevard Cascalais, Quartier Kieber,  
64200 Biarritz  
courriel: samazuzu@samazuzu.com  
site internet: www.samazuzu.com

BET STRUCTURE

ims Ingénierie VRD

Espace Mendi Aïde, Bât A 48  
Av. du 8 mai 1945  
64100 Bayonne  
Tél : 0559034389  
lms.vrd@wanadoo.fr

ARCHITECTE-PAYSAGISTE

David ABERADERE

3 Boulevard Cascalais, Lot 107B  
Quartier Kieber- Espace Diorama  
64200 BIARRITZ  
Tél: 05.59.23.08.83  
david.aberader@numericable.fr

Capbreton\_Av. de Verdun

Lot n°:

Ouvrage:

Niveau:

Echelle: 1:500

REV

DATE

NATURE DE LA MODIFICATION

EMETTEUR

N° AFFAIRE

PHASE

TYPE DE DOCUMENT

DISCIPLINE

NUMERO

REV

SAMAZUZU

09/06/2022

ARCH

0

Le présent document est la propriété de SAMAZUZU. Toute réimpression, même partielle, est formellement interdite. Toute utilisation non autorisée sera poursuivie. Toute modification de ce document est formellement interdite.



## REQUALIFICATION AVENUE DE VERDUN

### NOTICE EXPLICATIVE

#### **Redynamisation du Centre-Ville**

La commune a lancé en 2016-2017 une étude de définition urbaine qui visait à redynamiser le centre-ville.

Au-delà du logement, du commerce et des services, il y avait un certain nombre d'aménagements et de requalifications d'espaces publics prévus :

La place de la Gare (espace paysager et essentiel pour créer du stationnement gratuit de second rideau et dont les travaux ont été réalisés en 2018

Les Allées Marines définies comme une priorité pour redynamiser le centre-ville ont été réalisées fin 2018-début 2019.

Le boulevard Clémenceau avec un sens unique et du stationnement gratuit de second rideau mis en place en 2019.

Le boulevard Junqua (en cours de conception dont la réalisation est décalée à l'automne 2023),

Et enfin l'avenue de Verdun (y compris la rue Depoge et un bout de l'artigau)

#### **La requalification de l'avenue de Verdun**

La requalification de l'avenue de Verdun s'appuie donc sur l'étude de redynamisation du centre-ville et la volonté de la commune de traiter son entrée de Ville.

Il s'agit également de faire la liaison entre la place de la Gare, la rue du 19 mars et la mairie dans des aménagements cohérents.

Cette opération a été inscrite au PPI communal et au PPI voirie de mairies en priorité 1

Le périmètre de la requalification s'étend sur l'avenue de Verdun (tronçon entre la rue de Gaulle et le bd des cigales) la rue De Poge et l'avenue Lartigau (tronçon entre la rue Madan et l'église).

Les travaux de requalification s'inscrivent dans la continuité des aménagements des allées marines et portent principalement sur :

- Les cheminements piétons seront tous conformes aux normes PMR.
- Abaissement de la vitesse à 30km/h dans le tronçon giratoire cigales/Rue du 19 mars 1962 puis passage en zone 20 au-delà.
- La circulation depuis le bd des cigales sera interdite au PL de plus de 7,5T sauf bus.
- La chaussée sera partagée entre les véhicules motorisés et les cyclistes
- La sécurisation des abords de l'école St Joseph et le maintien des arrêts bus existants.
- La remise en sens unique des voies autour de l'îlot avec la pergola et des aménagements spécifiques pour empêcher les stationnements gênant au carrefour De Gaulle/Verdun/Lartigau.
- Le Maintien de stationnements (13u) et de places PMR (2u)
- La végétalisation (arbres de hautes tiges, bandes végétales...)
- La traitement qualitatif des revêtements (béton désactivé pour les trottoirs, enrobés grenillés sur les zones 20, bordures basaltines..)
- Le traitement spécifique aux abords de la maison du Rey

Traitement des ordures ménagères : un conteneur enterré sera implanté à proximité de l'espace vert central. Le ramassage des conteneurs est effectué vers 5h30 par le sitcom. Il n'aura donc pas d'effet induit sur la circulation notamment des bus.

### **Cout de l'opération :**

Le montant des travaux (hors éclairage et réseaux secs et MOE) est estimé à 855 638 € HT et décomposé en 2 lots :

VRD : 761 778 € HT

Espaces verts : 93 860 € HT

### **Planning prévisionnel de l'opération :**


Les travaux d'aménagement devraient démarrer début octobre 2022 pour une livraison mai 2023.

Une note de phasage prévisionnel sera annexée mais devra être confirmée avec l'entreprise qui sera choisie pour réaliser les travaux.




## NOTICE DE PHASAGE DES TRAVAUX


### Plan général de phasage :

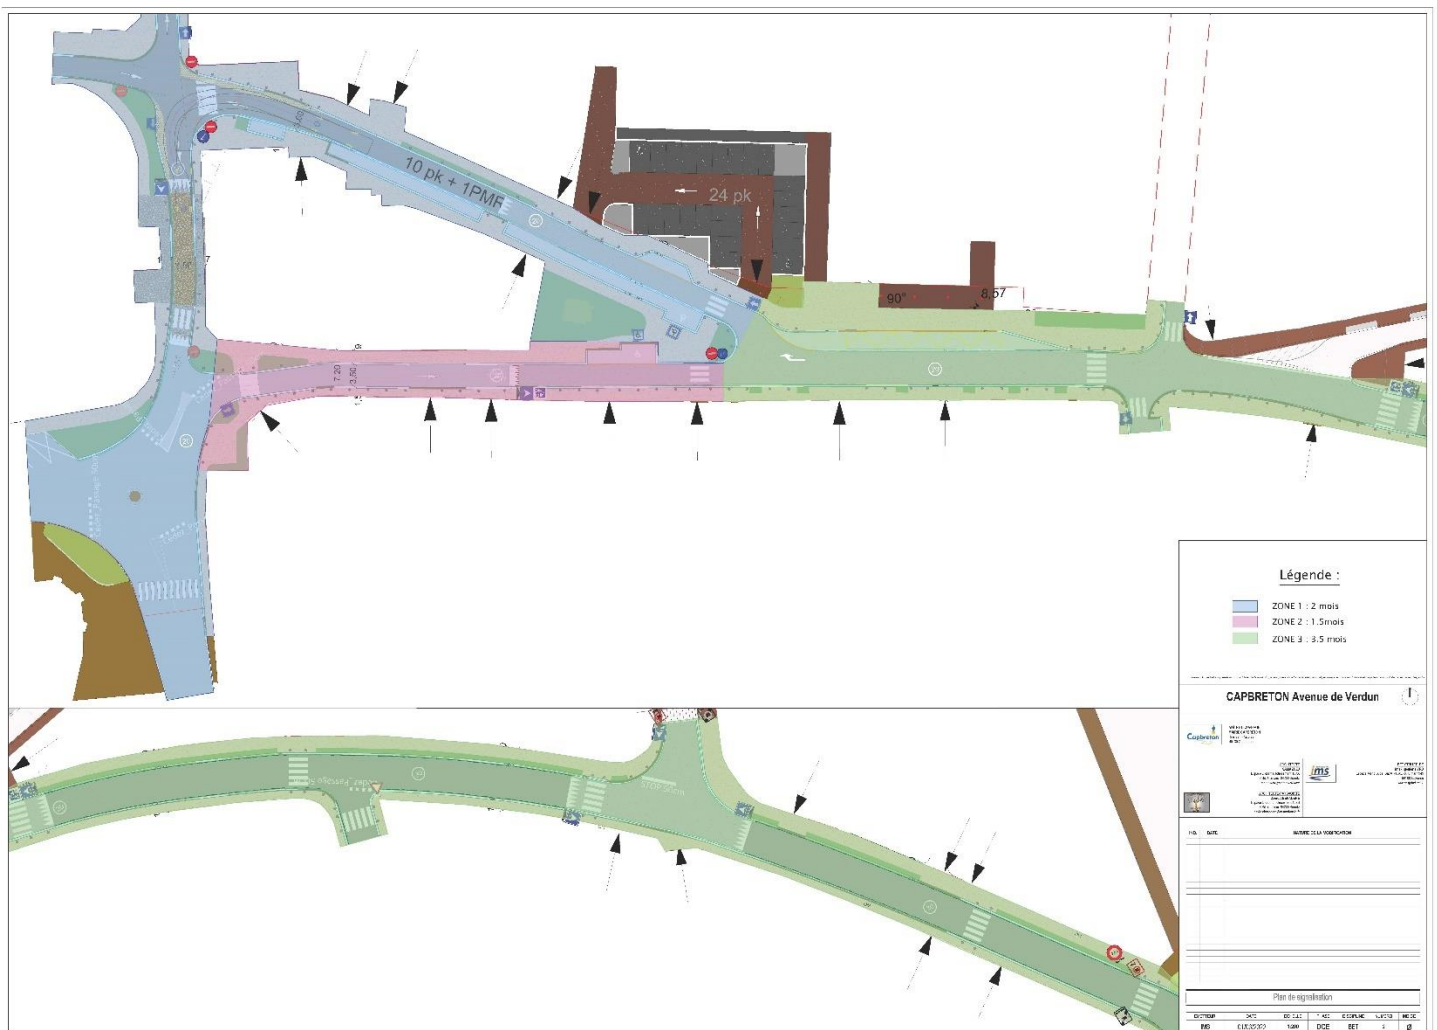

Phase 1 (Fin de Verdun / Maison du Rey) du 17/10 au 9/12/22 :  
Tronçon barré - Double sens rétabli sur Verdun et continuité en double sens sur De Poge

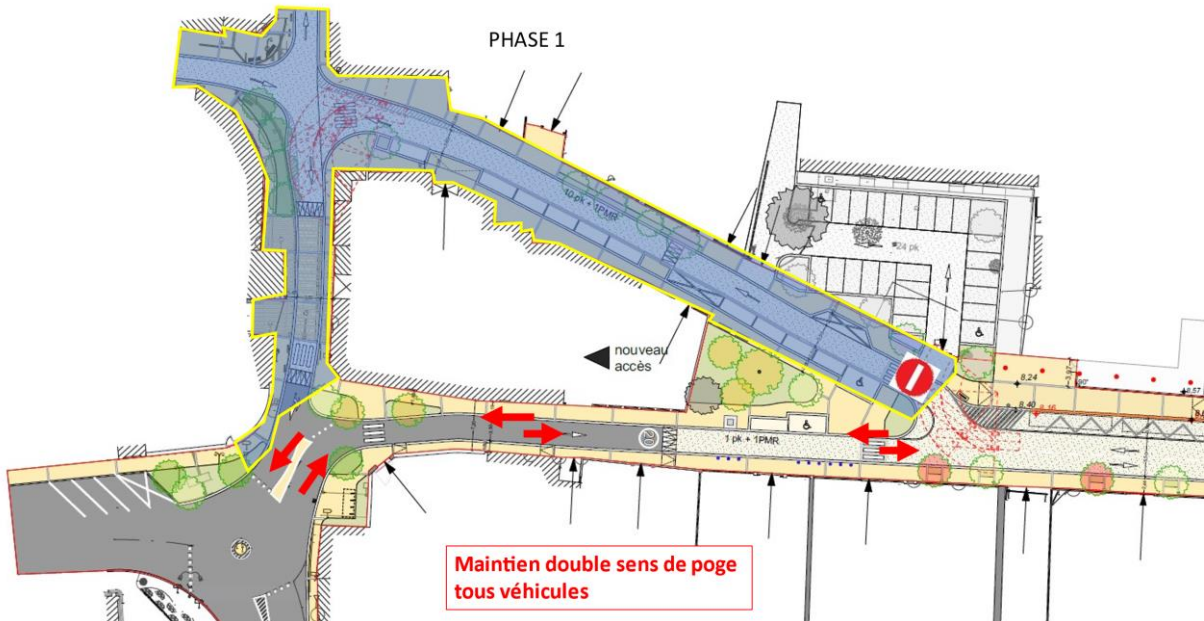


Phase 2 (Rue de Poge) : du 2/01 au 10/02/23  
Tronçon barré – Double sens maintenu sur Verdun et passage en sens unique descendant sur bas de Verdun / Maison du Rey

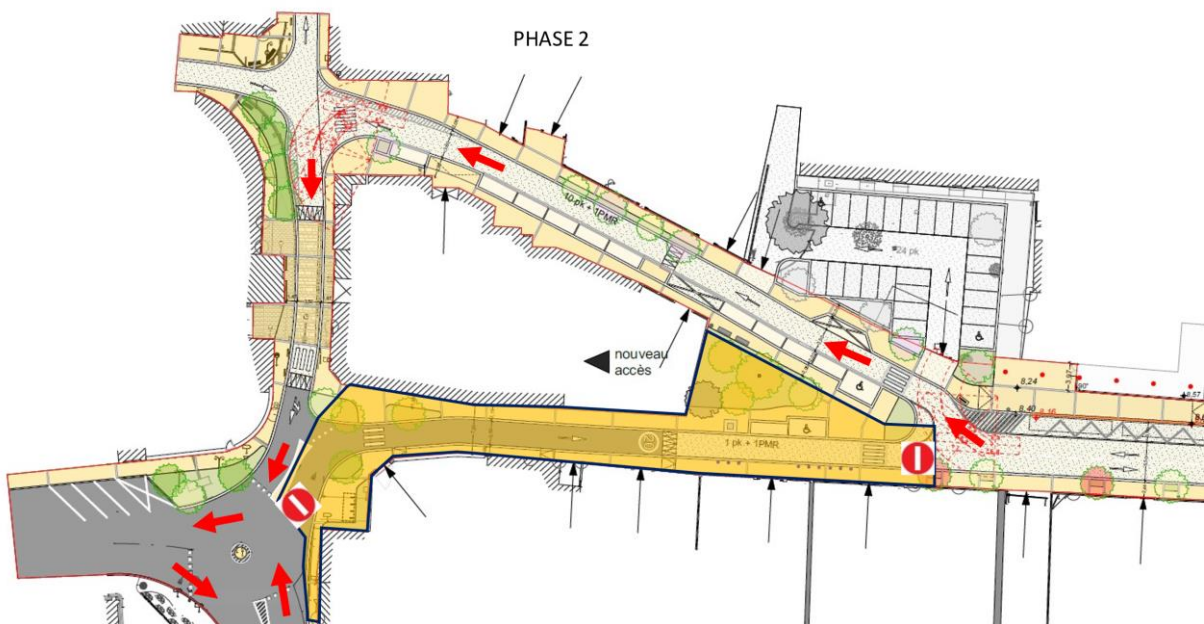

### Phase 3 (Avenue de Verdun) : du 13/02 au 19/05/23

- Tronçon depoge/19 mars : Travaux en demi chaussée par alternat ou sens unique descendant avec itinéraire retour – Maison du Rey et de Poge en version définitive.
- Tronçon 19 mars/Junqua : tronçon barré. Passage par la gare en entrant et par Cimetière en sortant ou fermeture de De Poge en retour et déviation par Lartigau
- Tronçon Junqua/Cigales : Tronçon barré ; Passage par la gare en entrant et par Junqua en sortant.

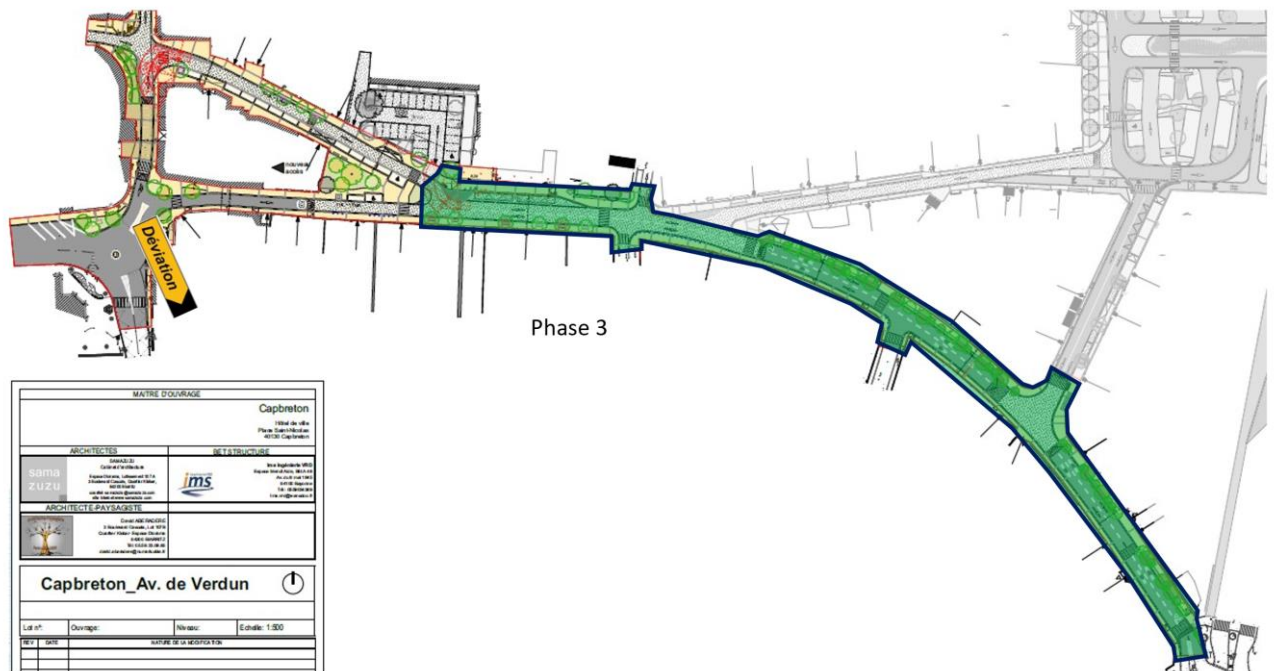

Planning :

