

stationnement personnel 105 places

Bet

6,28m

12,58m

12,58m

01

02

03

04




05

06

07

08



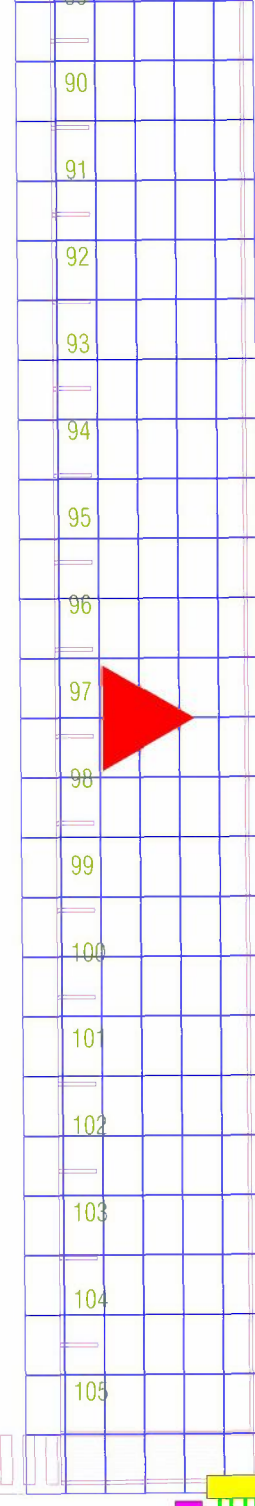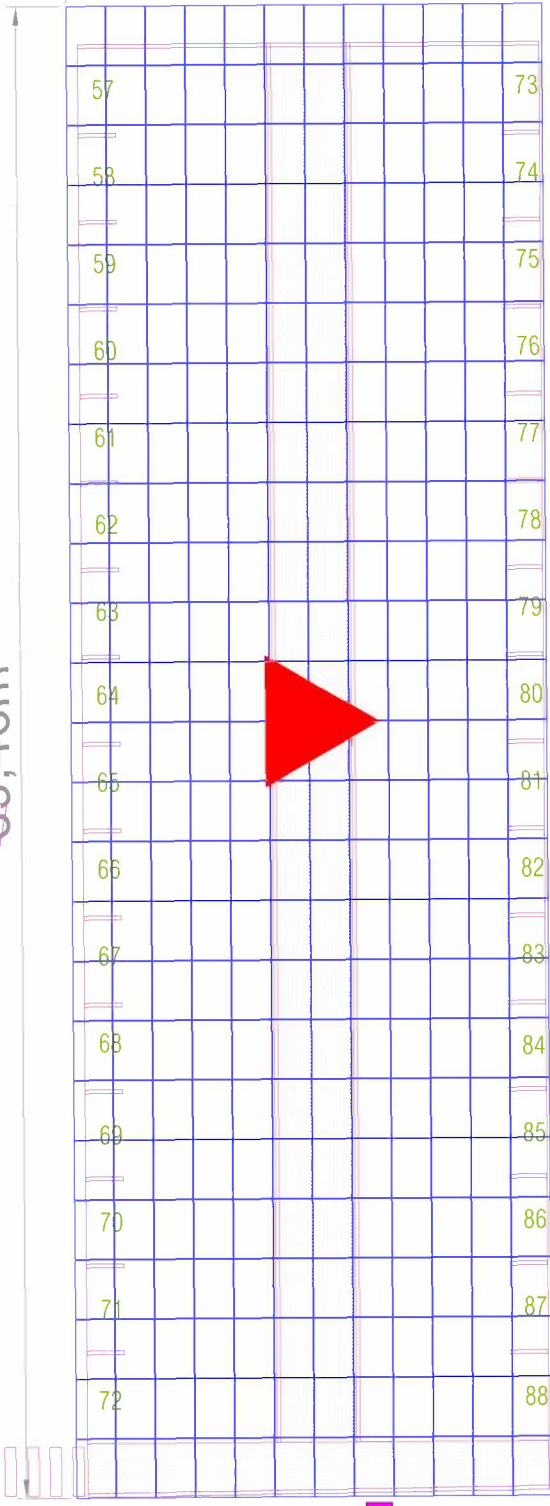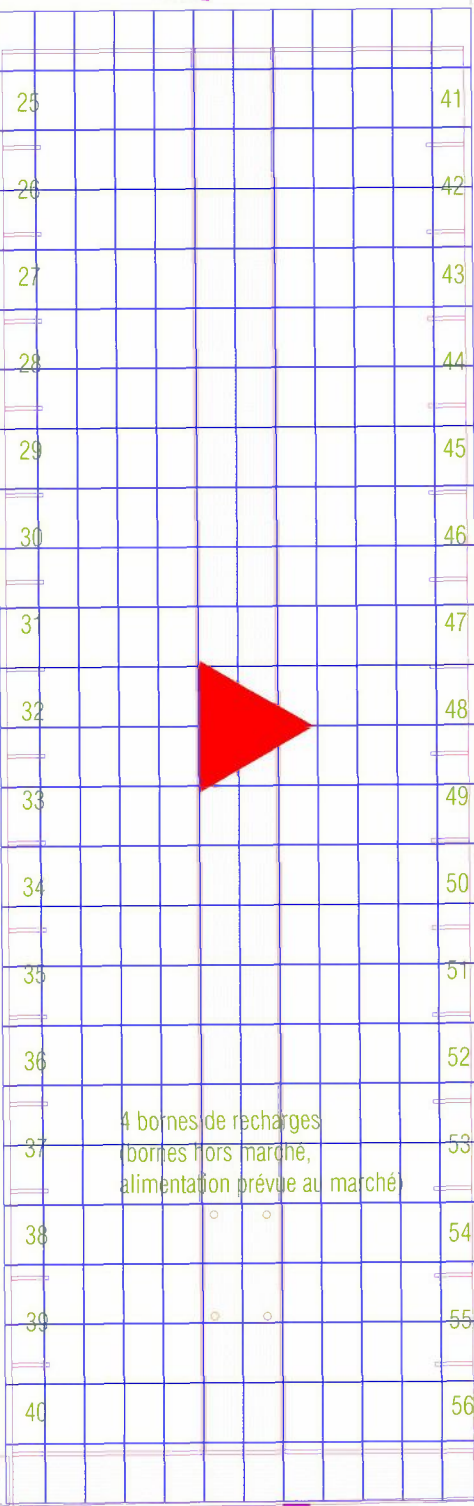



09



39,46m

39,46m

41,03m

-  Raccordement onduleurs / Tableau divisionnaire (d.90)
-  Raccordement Tableau divisionnaire / Tarif Jaune (d.200)
-  Arrivée alimentation éclairage sous ombrières (d.110)
-  Fourreaux PVC d. 40 communication (récupération d'informations de production des onduleurs)
-  Chambres de tirage (dim. 140*63,5*666)
-  Tableau divisionnaire

Vers armoire PDL

allée des Camélias