1/250

Josse - Route du Mouta vers carrefour Miremont

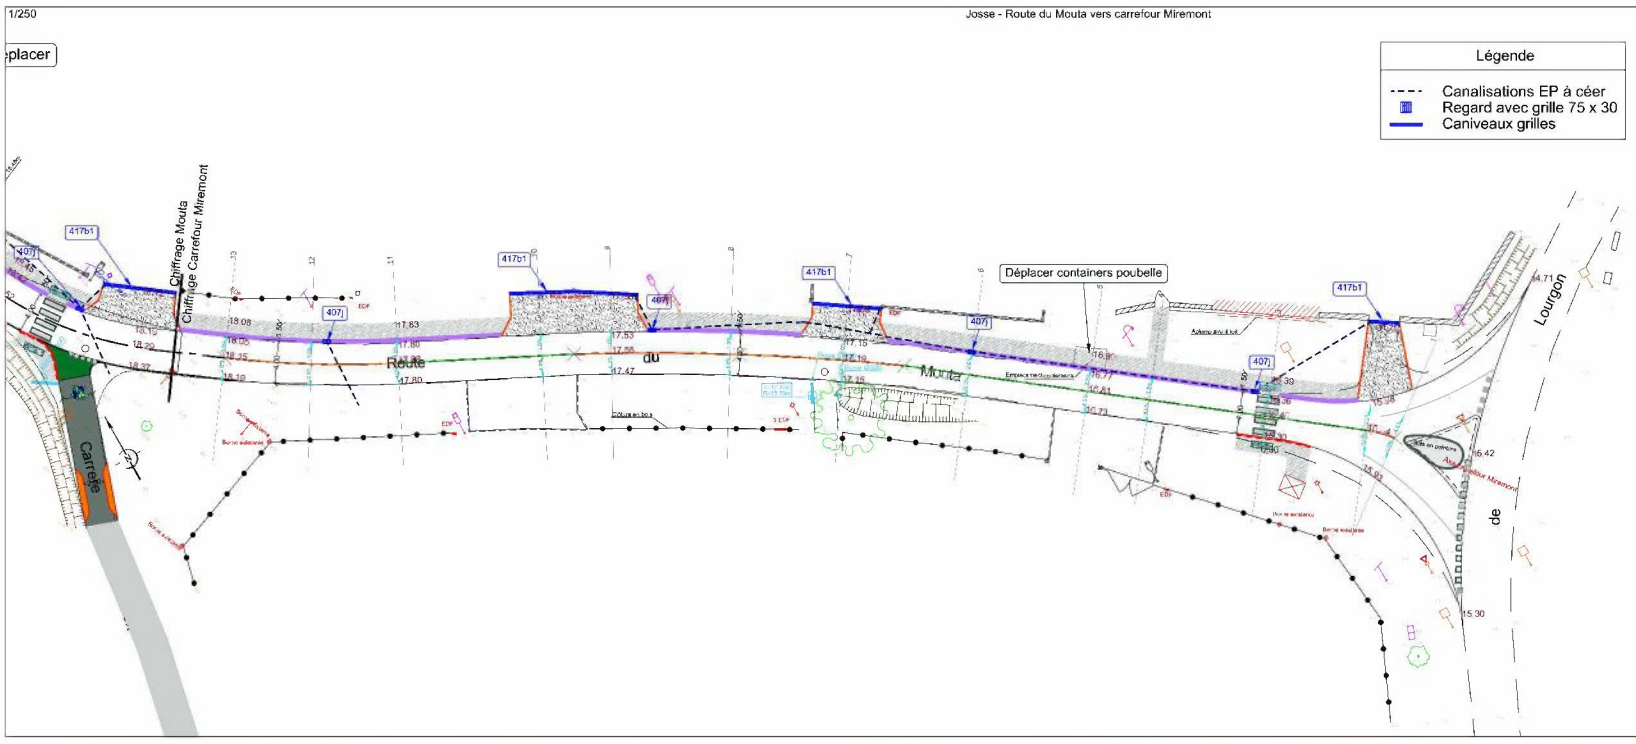

CAUROS
Ingénierie & Aménagement

ALTHÉE
Paysage & Urbanisme

VIADILIS
Aménagement de l'Espace Public

Département des Landes

CC Maremne Adour Cote Sud

Commune de Josse

Réaménagement de la route de Mouta

sarl Cauros
Domolandes - Zone Atlantisud
50 Allée de cèrés
40230 Saint Geours de Maremne Tél : 05 58 79 37 69 Fax :

2b. Plan voirie

ECHELLE :	DATE :	ETABLI PAR :
1/250	22/02/2019	Loic Darrieutort

Indice	Date	Objet
A	01/02/19	Phase Projet/DCE

Logiciel MENSURA