


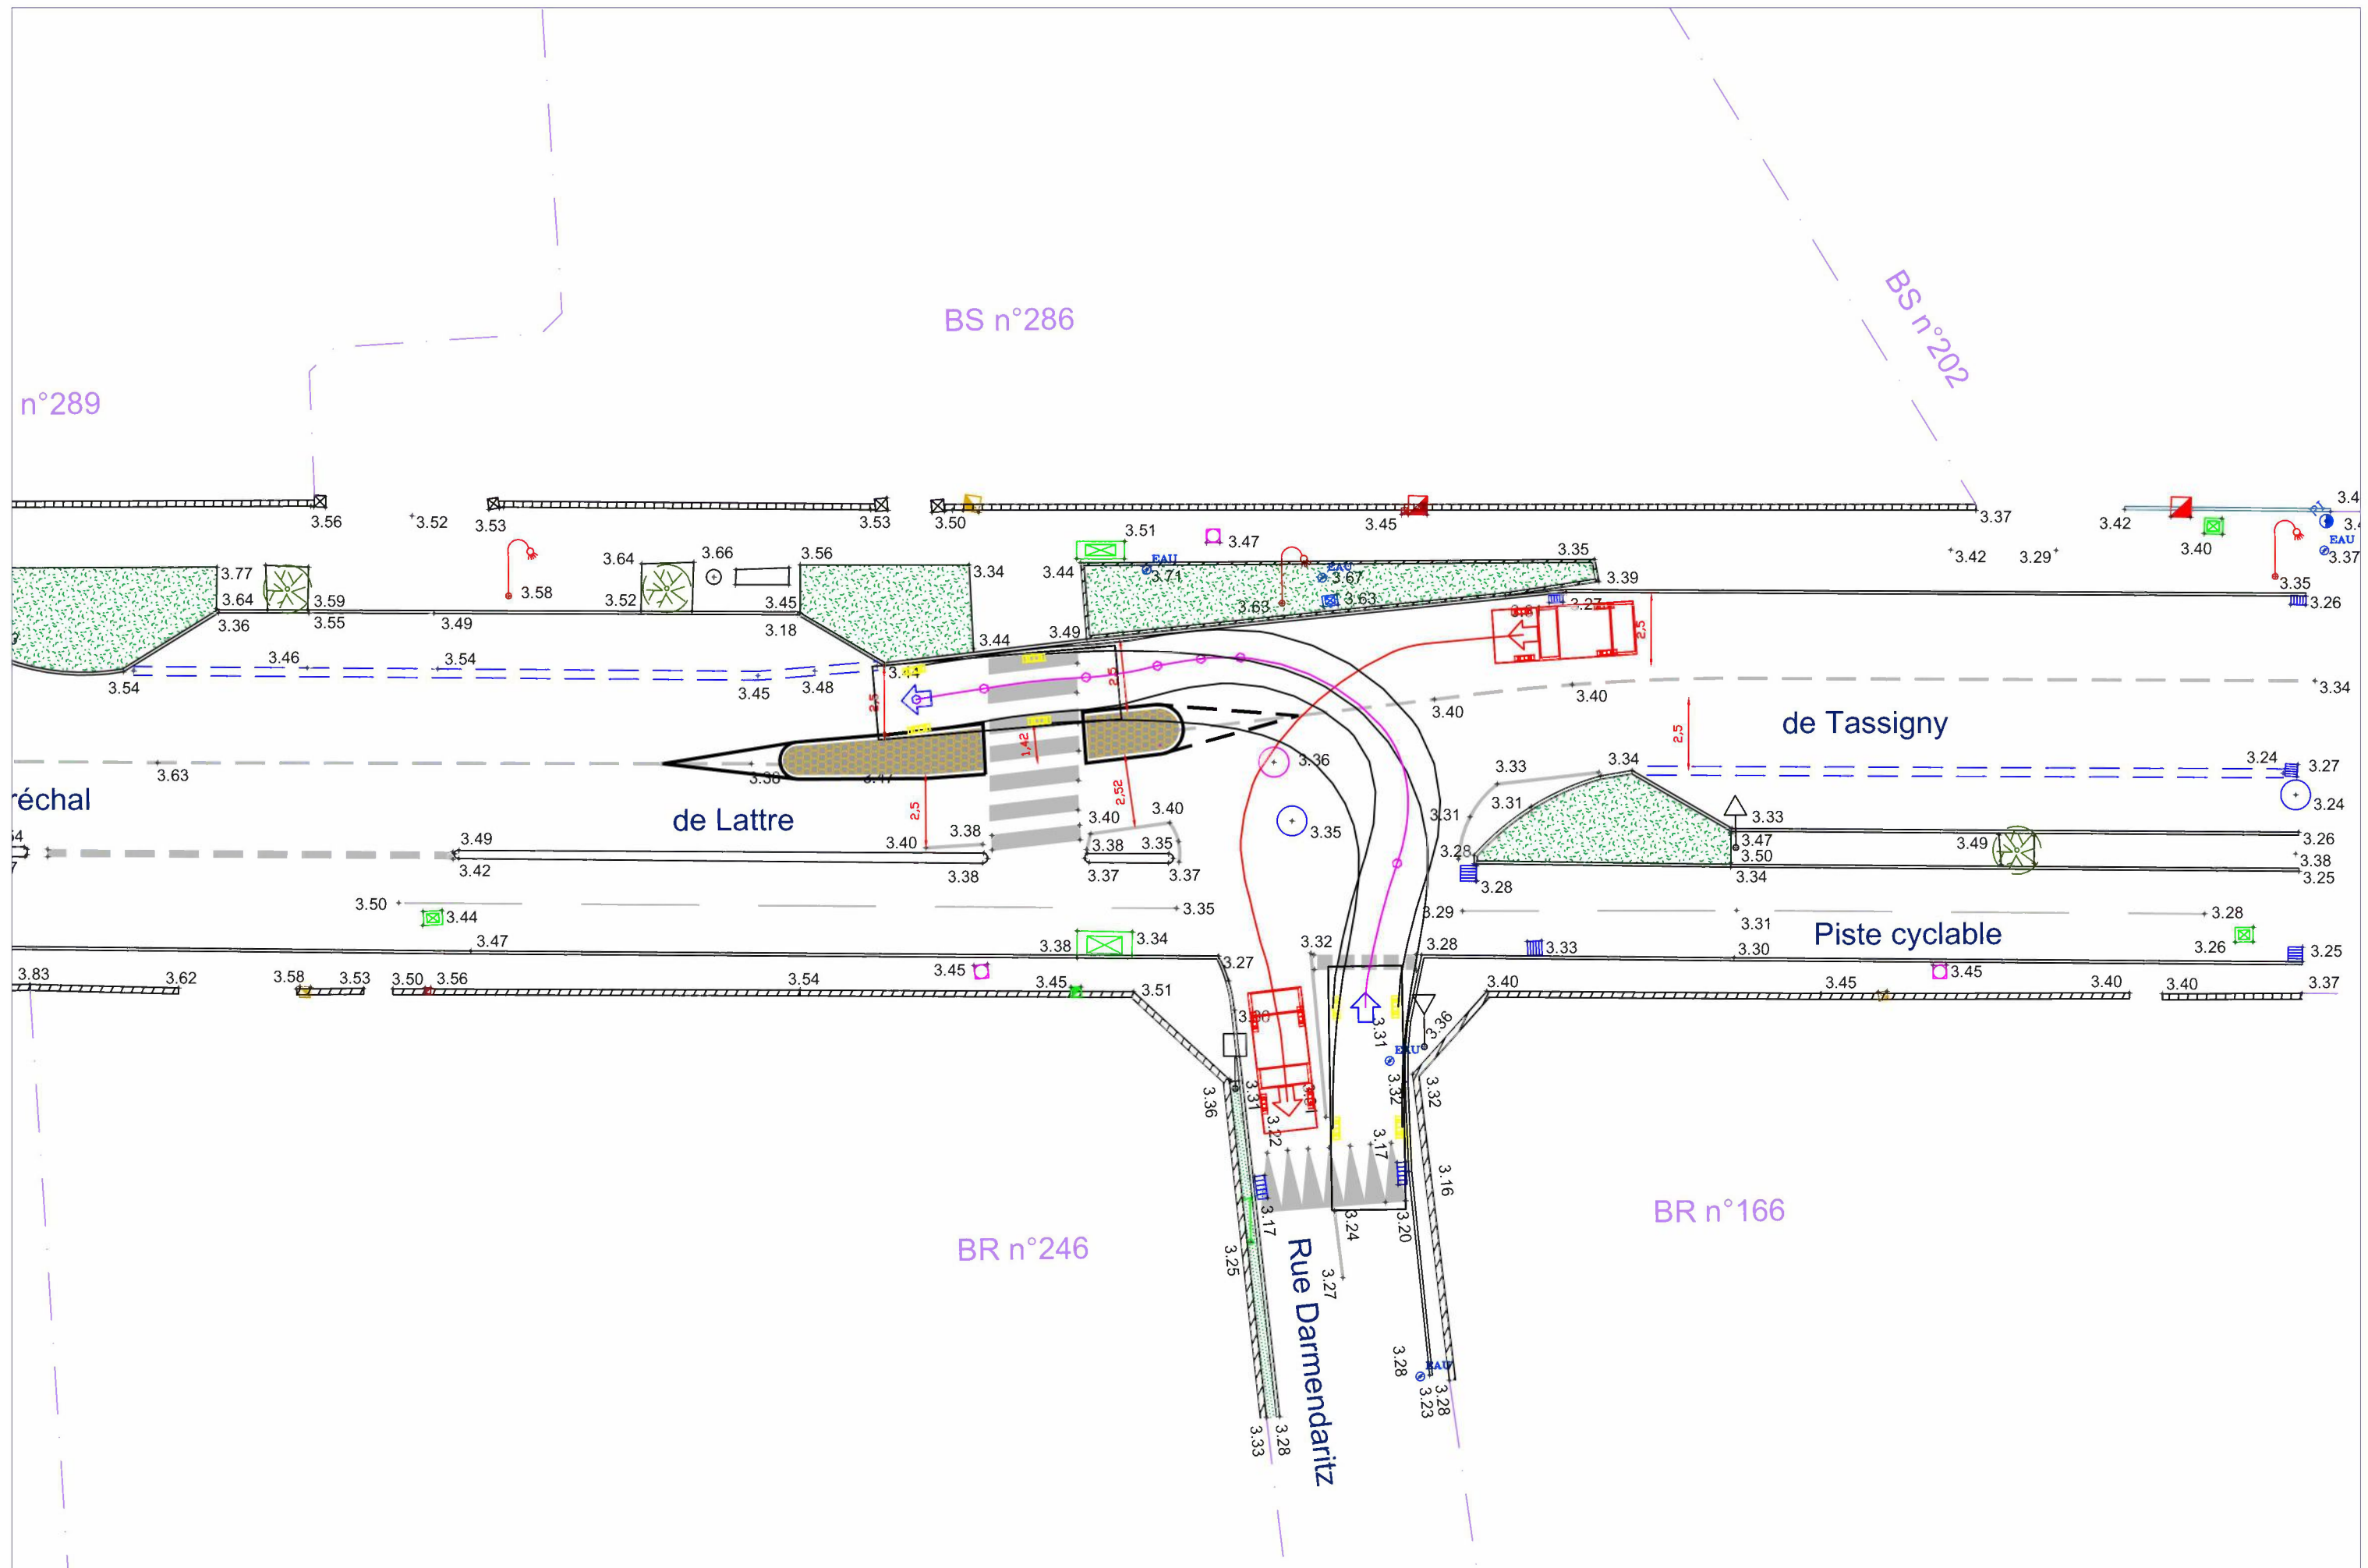

MAITRISE D'OUVRAGE		Bureau d'Etudes VRD		AMENAGEMENT D'ILET SEMI FRANCHISSABLE COMMUNE DE CAPBRETON						Embranchement entre l'Avenue Mal de Lattre de Tassigny et la Rue Darmendaritz			03
Ville de CAPBRETON Place Saint-Nicolas 40 130 CAPBRETON		BET IMS Espace Mendi Aïda, BAT A 49 av du 8 mai 1945, 64100 BAYONNE Tel : 05 59 03 43 89 - Fax : 05 59 31 04 36 Mail : accueil@betims.fr		CONCEPTEUR	INGENIEUR	XL / PG	DATE	Novembre 2019	INDICE	A	AVP	Echelle : 1/200	